

LOTEAMENTO JARDIM AUGUSTA

BAIRRO VERDE - VIRACICABA


PROPRIEDADE DE HUGO FERREIRA DE FREITAS
BRASILINA FERREIRA DE FREITAS

ESCALA = 1:1.000

AREAS:

LOTES = 24.791 m²
 RUAS = 8.404 m²
 SIST DE RECREIO = 3.005 m²
 TOTAL = 36.200 m²

JARDIM AUGUSTA
 VIRACICABA

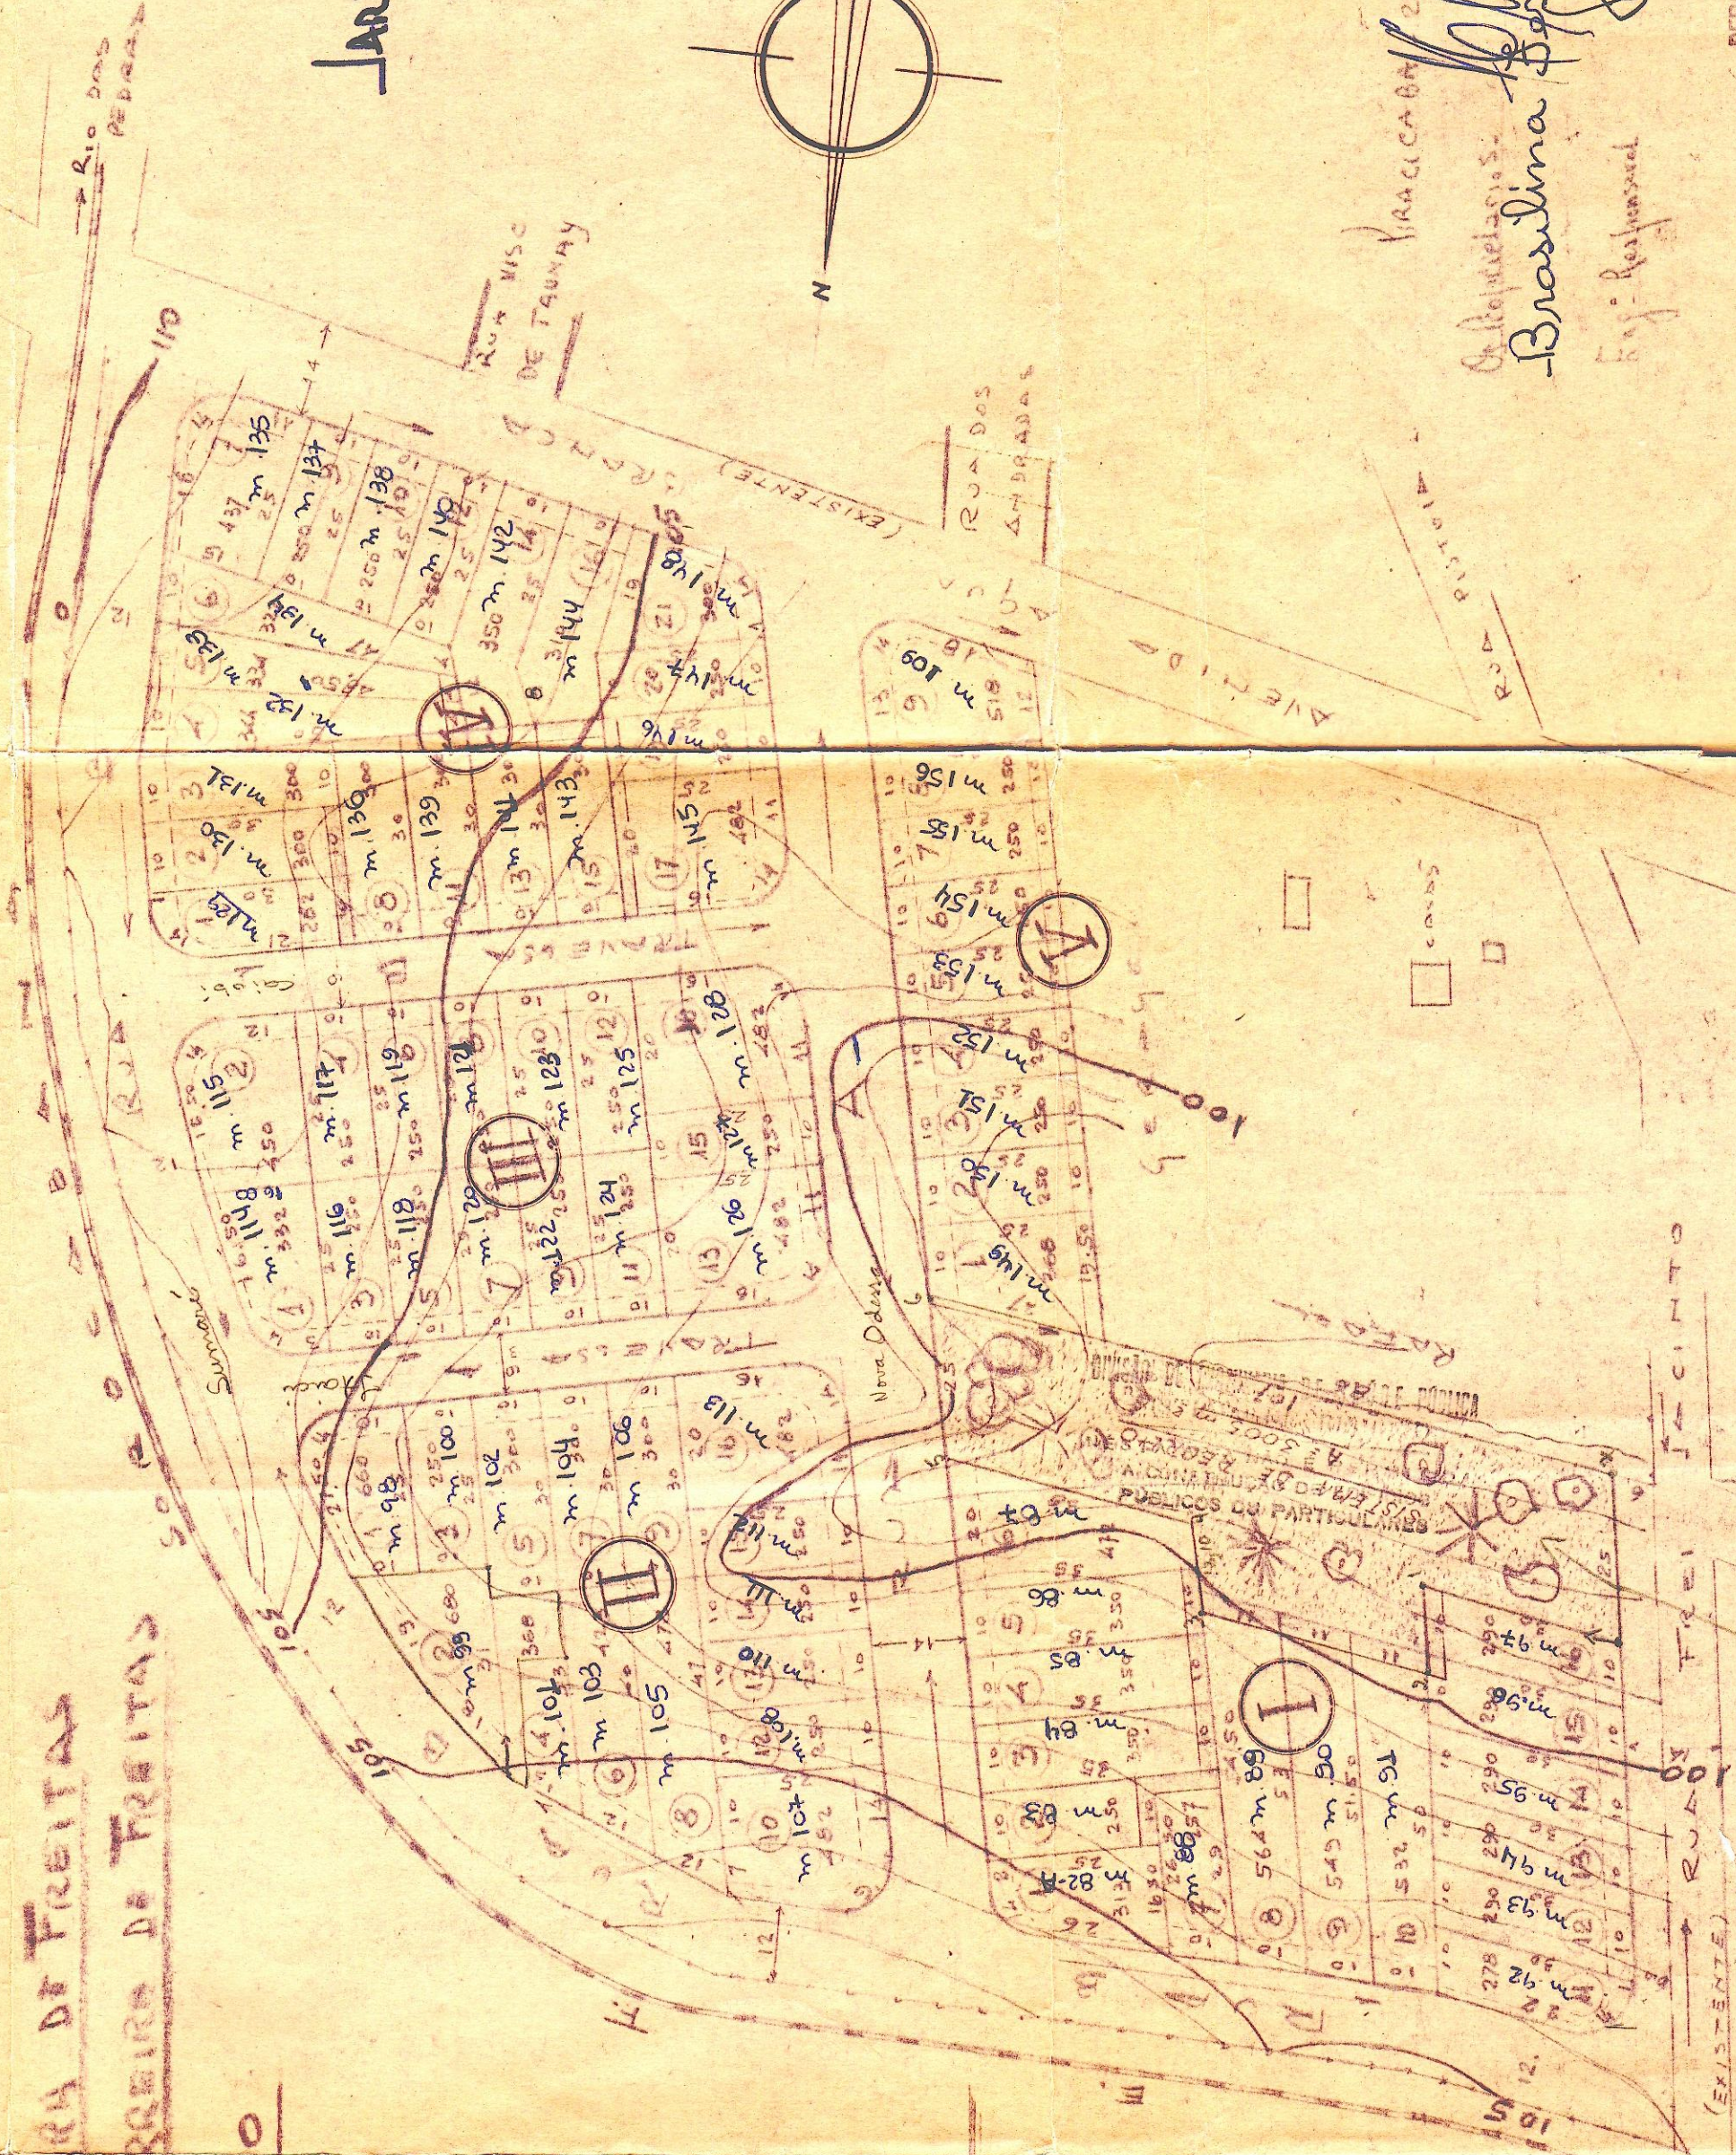

BRASILINA FERREIRA DE FREITAS
 Eng. Responsável

DEPARTAMENTO DE LICENCIAMENTO PÚBLICA
 DIVISÃO DE LICENCIAMENTO
 71665
 1627-65

10/12/65