

PROJETO LOTEAMENTO FL. I

LOTEAMENTO JARDIM MONTE VERDE  
PROR: IMOBILIARIA E CONST. IRAPURU LTDA.

LOCAL: AV. RAPOSO TAVARES — PIRACICABA  
*oteamento*

SITUAÇÃO SEM ESCALA

AV. RAPOSO TAVARES

RUA OSCAR BÂNDERA  
ORLANDO C. PASCOAL  
IRMAOS STENICO  
CORREGO DA COLONIA

ESCALA 1:500

PROFESSOR

ART. VINCULADO A ART. 44462

PREFEITURA MUNICIPAL DE PIRACICABA

**AUTORIZADA**

Execução de infra-estrutura do loteamento

25/04/77

DEPARTAMENTO DE OBRAS PARTICULARES

PREFEITURA MUNICIPAL DE PIRACICABA

DEPARTAMENTO DE OBRAS PARTICULARES

MIN. CHEFE DE DEP.

ÁREAS	
DOS LOTES	131.024 — 56,55 %
DE PRESERVAÇÃO DO CÔRREGO	303,750 — 1,33 %
DE RECREIO	2081,500 — 10,31 %
DO ARRUAMENTO	633,739 — 3,05 %
TOTAL	20000,000 — 100 %




RUA ROSARIO TOMAZIELO

RUA BÂNDERA

RUA CASTILHO PASCOAL

RUA DOM MANOEL

RUA STENICO

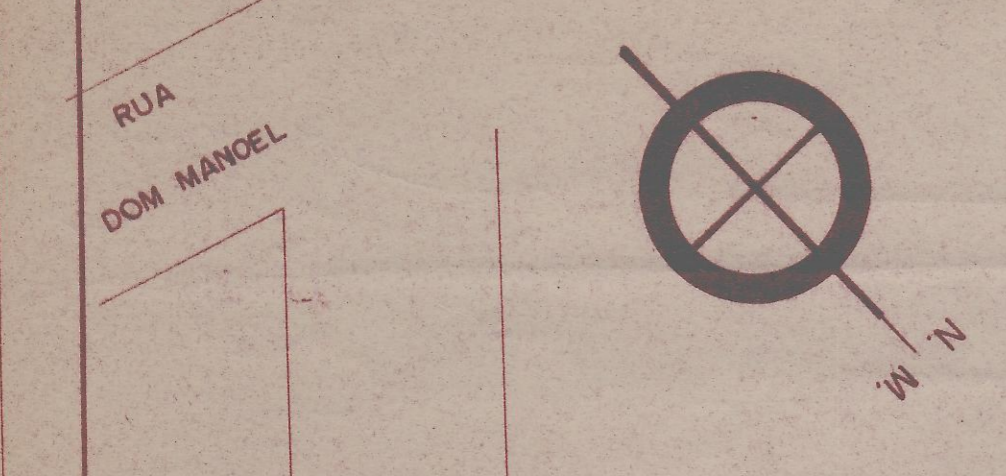

*compra para R. de 2-1-1-1-22*

*camionamento*

*Rua de Bandeira*