


PORMENOR DE IMPLANTAÇÃO  
ESCALA 1 : 250

( POSIÇÃO DA CASA NO LOTE )

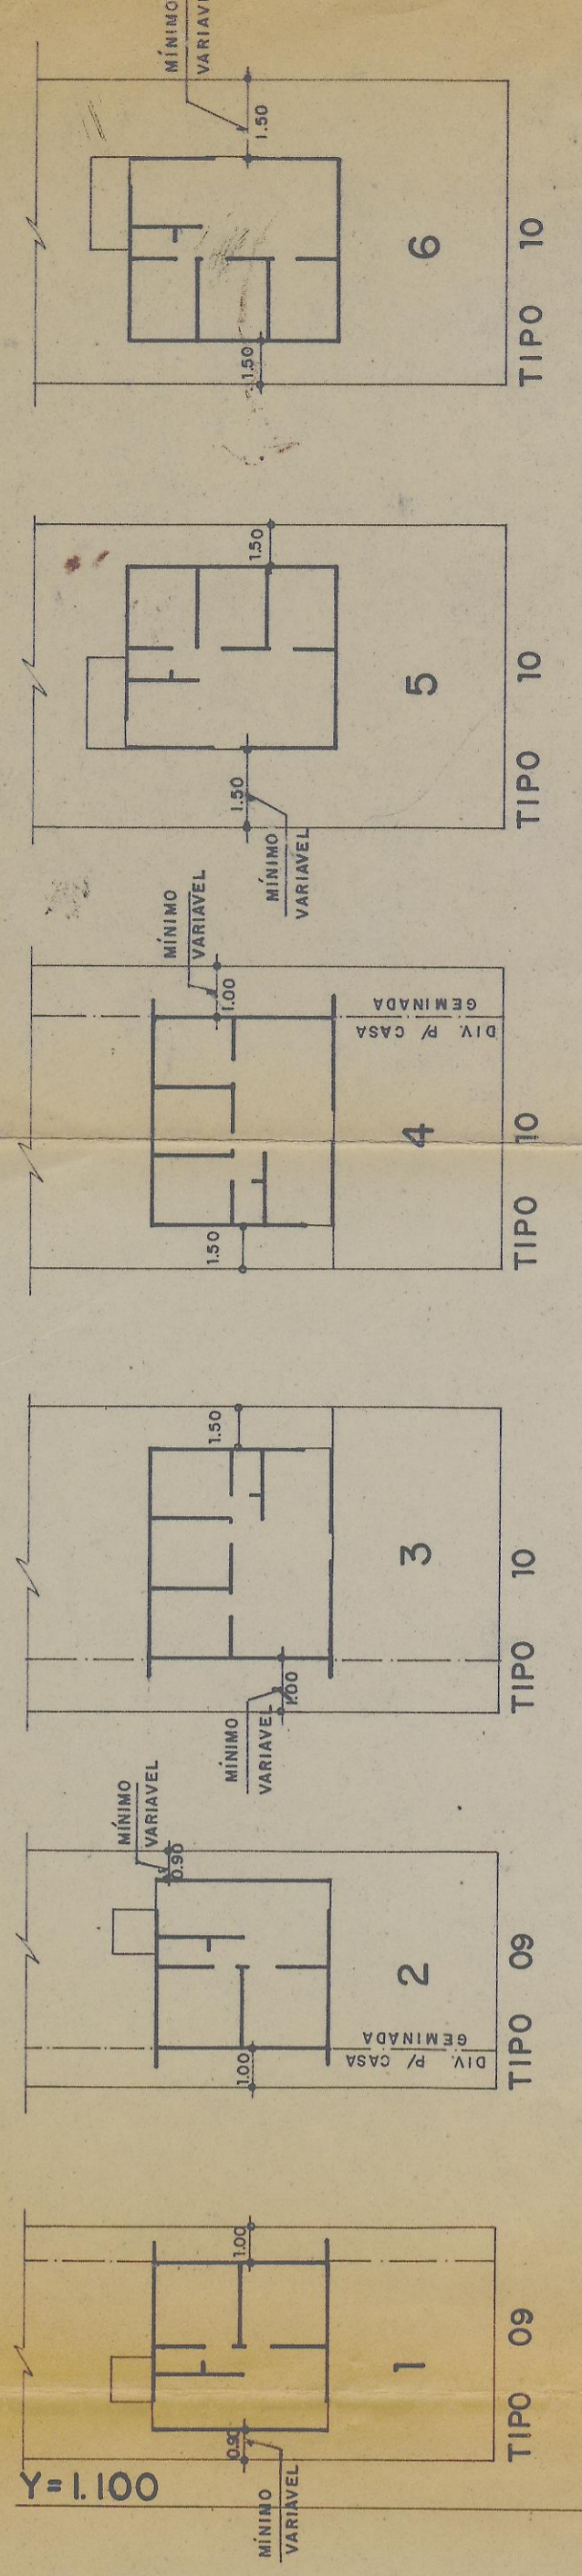

X=300

LEGENDA:  
TIPO DA CASA E ACABAMENTO  
POSIÇÃO DA CASA NO LOTE

D 2 - TIPO 09

F 4 - TIPO 10

TIPO DA CASA E ACABAMENTO  
POSIÇÃO DA CASA NO LOTE

U3 U4 U2 U1

NOTA : VER PORMENORES DE LOCAÇÃO NAS FOLHAS U6, U7 E U8.



PARQUE CECAP · PIRACICABA

PROJETO

URBANISMO

REFERENCIA

IMPLANTAÇÃO

ESCALA

1: 1000

ASSUNTO

LOCAÇÃO DE 478 UNIDADES

DESENHADO POR XAVIER DATA 4/10/77

PROPRIETÁRIO CIP - ESTADUAL DE CASAS POPULARES

47.865.597/0001-9

6669F

CREA

54.085/70

50.799/80

83.799/80

RESPONSÁVEL PELA OBRA

DIVISÃO DE PROJETO DE SANEAMENTO

PROJETO DO PROJETO

ARQ. J. RENE BORGES RIZZO

ARQ. LEDA VALVERDE M. MOURA



X=500

X=700

Y=900

Y=700