

FOLHA Nº 1

PROJETO DE CONJUNTO RESIDENCIAL
PLANTA DE LOTEAMENTO

CONCLUIDO

OBRA: NÚCLEO RESIDENCIAL JARDIM ALBERTO ZEPPELINI

LOCAL: RIO DAS PEDRAS - SP

PROPRIETÁRIO: COHAB BANDEIRANTE

ESCALA: 1:1000

DECLARO QUE A APROVAÇÃO DO PROJETO NÃO IMPLICA NO RECONHECIMENTO POR PARTE DA PREFEITURA DO DIREITO DE PROPRIEDADE DO TERRENO

PROPRIETÁRIO: COHAB BANDEIRANTE

AUTOR DO PROJETO

RESPONSÁVEL TÉCNICO

C. R. E. A. N.º 10.024 / D

PREFEITURA MUNICIPAL
DEPARTAMENTO DE OBRAS E VAGÃO

APPROVADA

Rio das Pedras, 02/10/80

S. E. S.
Divisão Regional de Sédés
Sansemento - DRS-8 - Campinas

06/01/80

PROJ. 10

ENGENHEIRO RESPONSÁVEL

ÁREAS EM m2

LOTES	16 738,52 m2	67,81%
RUAS	6 149,29 m2	24,91%
SIST. DE LAZER	790,00 m2	3,20%
ADMINISTRAÇÃO	1 007,00 m2	4,08%
TOTAL	24 684,8 m2	100,00%

SITUAÇÃO VIDE ANEXO


PLANTA DE CARACTERIZAÇÃO DE ÁREAS

Unidade Física	DESENHOS A SEREM APRESENTADOS	Escala
PROJETO DAS CARACTERIZAÇÕES DE ÁREAS	LOTES (regulares e irregulares)	1:1000
	RUAS	1:1000
	PRAÇAS	1:1000
	TERRENO DA COHAB	1:1000

COHAB - BANDEIRANTE
COMPANHIA DE HABITAÇÃO POPULAR

RIO DAS PEDRAS - S.P.
Jardim Alberto Zeppelini

Projeto	Desenho	Estudo	Revisão	Outros	Substituído por	Arquivo
					05/78	1:1000
						P-72-D

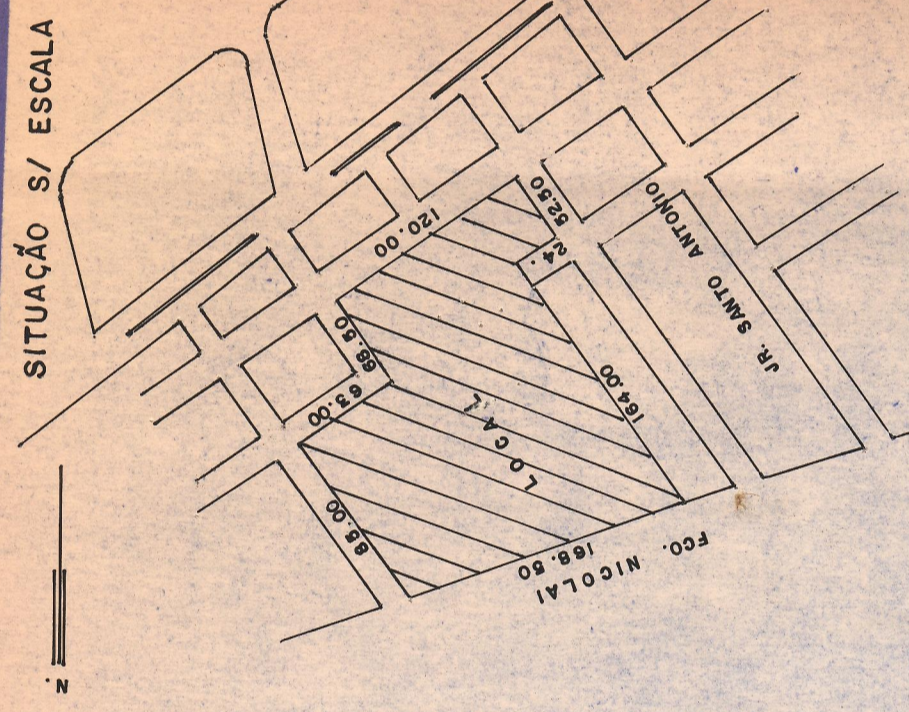

ÍNDICE DE APROVEITAMENTO

LOTES	16 738,52 m2	67,81%
RUAS	6 149,29 m2	24,91%
SIST. LAZER	790,00 m2	3,20%
ADMINISTRAÇÃO	1 007,00 m2	4,08%
TOTAL	24 684,8 m2	100%

