



PROJETO COMPLETO

FOLHA 1


LOTEAMENTO PANORAMA

PROPR: SLKS S/C LTDA

LOCAL: Bº DOIS CORREGOS

PIRACICABA S.P.

SITUAÇÃO SEM ESCALA

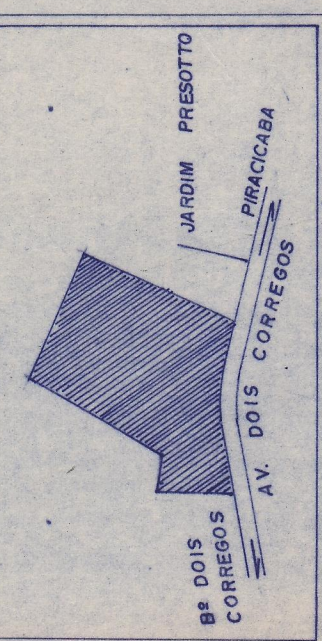

ÁREAS

LOTES 159	43.821,56m ²	58,3 %
SIST. DE LAZER	7.514,94m ²	10 %
INSTITUCIONAL	3.757,47m ²	0,5 %
RUA	20.055,40m ²	26,7 %
TOTAL	75.149,37m ²	100 %

PROPR:

Cafun

ENGRº RESP. JOSÉ DE CARVALHO TEDESCO

ENGRº CIVIL CREA Nº 72.418/D

ESCALA 1:1000

262

PROTOCOLO M. AER

Ref. 4001/007190