

# IMPLANTAÇÃO

01/02  
folha 02

## LOTEAMENTO

Projeto Construção de Conjunto Habitacional "RESIDENCIAL BELA VISTA"

34




Interessado W.M. Construções e Com. de R. Preto Ltda

Endereço Rua Luiz Pereira Leite s/n - Bairro Rolador - PIRACICABA - SP

ESCALA: 1:1000

SITUAÇÃO SEM ESCALA

DECLARO QUE A APROVAÇÃO DO PROJETO NÃO IMPLICA RECONHECIMENTO POR PARTE DA PREFEITURA, NO DIREITO DE PROPRIEDADE DO TERRENO.

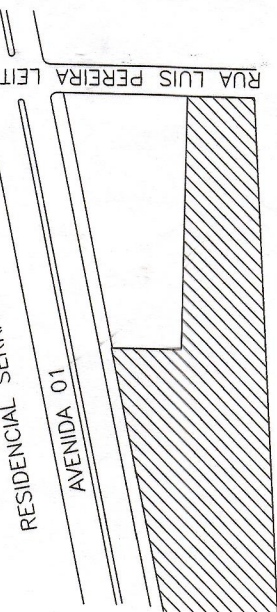

W.M. CONSTRUÇÕES E COM. DE R. PRETO LTDA  
Silvestre Oscar Scantelli - sócio diretor

Responsabilidade Técnica

W.M. CONSTRUÇÕES E COM. DE R. PRETO LTDA  
Eng Valdeir J. Mendes - CREA 060521518.0

QUADRO DE ÁREAS	
ÁREA	M2
TERRENO	40.560,00
A CONSTRUIR	121 x 44,98 = 5.442,58

ART . (será recolhido até assinatura contrato)

SECRETARIA MUNICIPAL DE OBRAS  
PREFEITURA MUNICIPAL DE PIRACICABA  
PROJETO APROVADO

29. 9/16/1999

30. 11 / 2000

Eng.º José Francisco Marinho  
Diretor de Controle e Fiscalização  
SMMOB

OBS: TODOS OS LOTES DE ESQUINA TERÃO OS RECUSOS NAS DUAS FACES MAIOR OU IGUAL A 4,00 M

