

FÚNICA

258

218

PROCURADOR: OSNI FRANCISCO DONDELLI.

BAIRRO DA PAULICÉIA - MUNICÍPIO DE PIRACICABA

SITUAÇÃO

DECLARAÇÃO

Declaro que a aprovação deste projeto pela Prefeitura não implica no reconhecimento do direito de propriedade do terreno.

ÁREAS

LOTES	13 093.22	61.19 %
SISTEMA DE LAZER	2 150.00	10.04 %
CIRCULAÇÃO	6 156.78	28.77 %
TOTAL TERRENO	21 400.00	100.00%

Resp. Técnico — VAN CARLOS MAC FADDEN
 Eng.º Civil — CREA 75505 / AP 6º região

SECRETARIA MUNICIPAL DE CULTURA
DEPARTAMENTO DE BIBLIOTECAS E ARQUIVOS

APPROVADO


Por ocasião da apresentação deste projeto não havia

[illegible]

1915

Encs Chefs de Département de Cibo Particulares

172

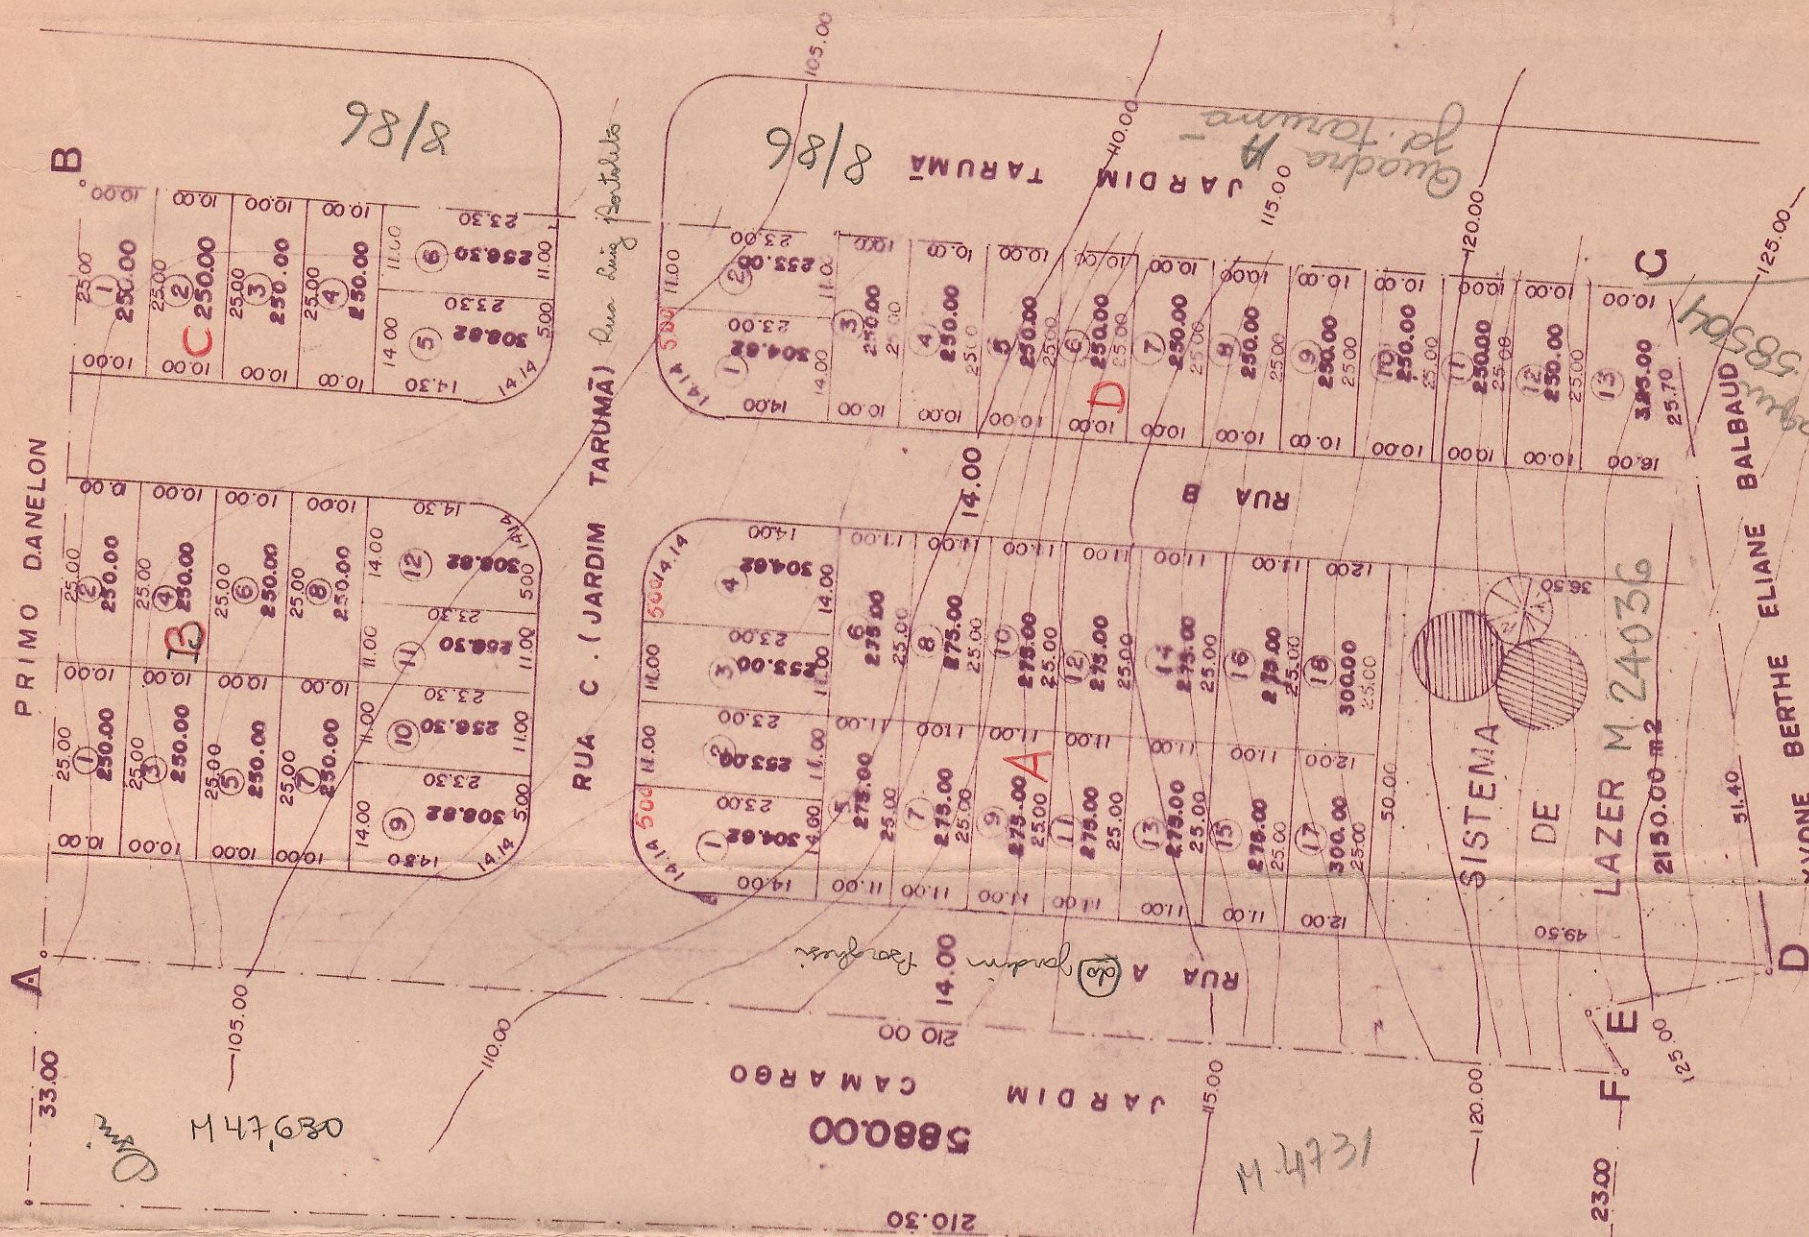

WM

ESC. 10001

Medidas em metros

NOTHING BUT