

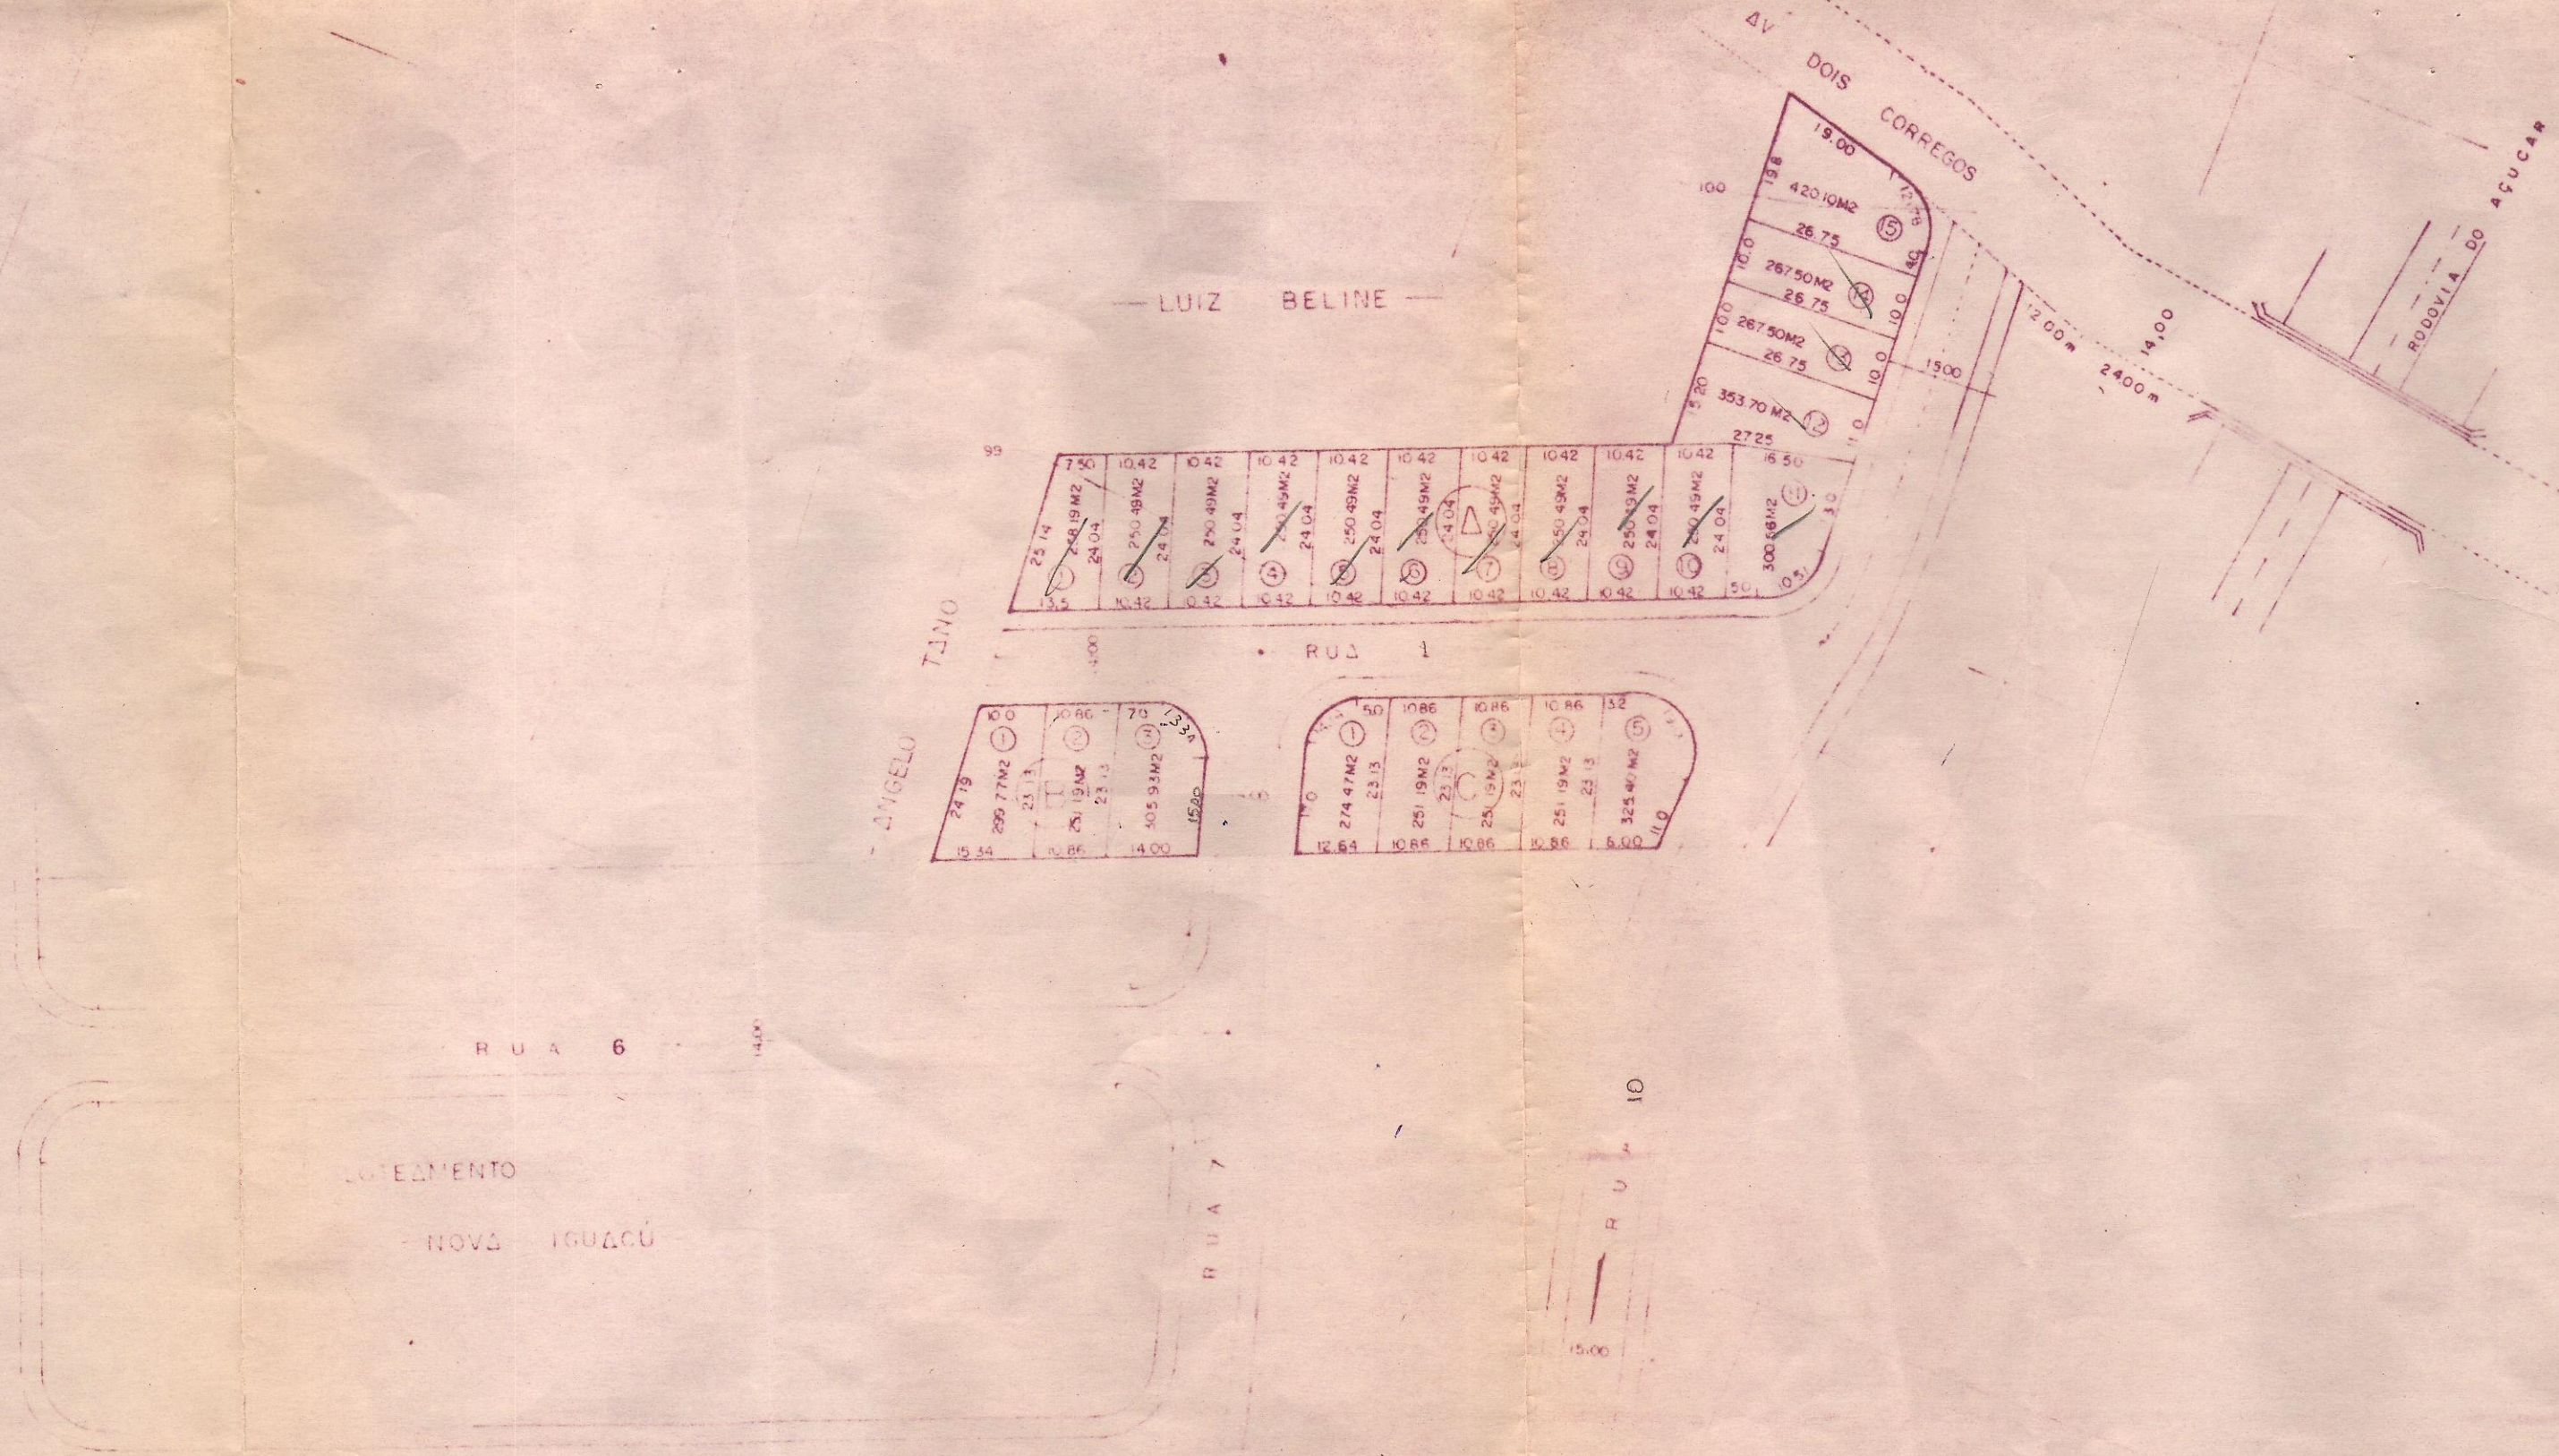


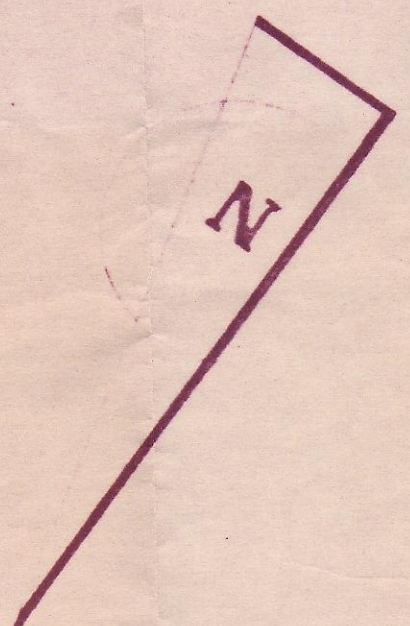

PROJETO COMPLETO

OBJETIVO URBANIZAÇÃO *Protocolo 92575*
DENOMINAÇÃO BOSQUE BELINE *R. 03/12.422*
PROPRIETÁRIO JULIANO BELINE *m 33495 a*
MUNICIPIO PIRACICABA ESTADO SÃO PAULO
DISTRITO PIRACICABA. *(Pode desmembrar)*
LOCAL BAIRRO DOIS CORREGOS
ESCALA 1:1000

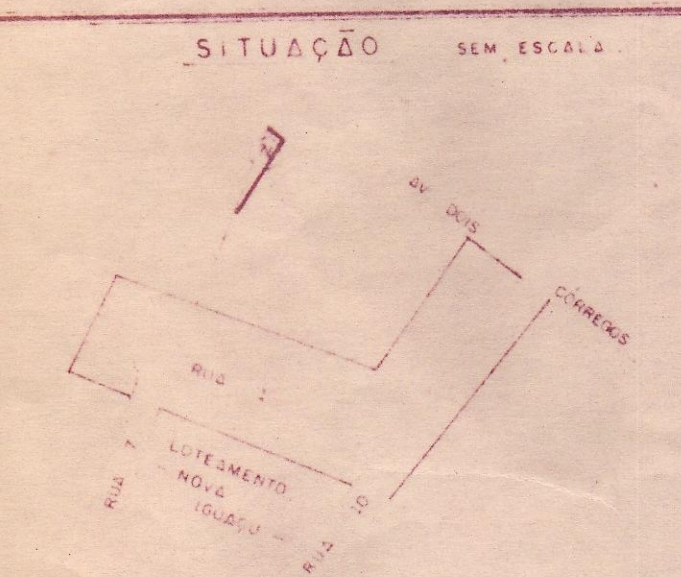

DECLARAÇÃO
DECLARO QUE A APROVAÇÃO DO PROJETO NÃO IMPLICA NO DIREITO DE PROPRIEDADE DO TERRENO POR PARTE DA PREFEITURA
Juliano Beline
PROP. JULIANO BELINE
TEC. RESPONSÁVEL
SILVIO NOGUEIRA DE SOUZA
CREA 35.628/D 6º REG.

ÁREA		
DOS LOTES	6,98 %	6.332,29 M²
DAS RUAS	33,02 %	3.121,25 M²
TOTAL	100 %	9.453,54 M²

PREFEITURA MUNICIPAL DE PIRACICABA
Secretaria Municipal de Obras e Serviços Urbanos
Departamento de Obras Particulares
APROVADO
Por ocasião da apresentação deste projeto não havia recursos nem cotagens
13, 04, 83
Eng. Chefe do Departamento de Obras Particulares

SECRETARIA MUNICIPAL DE OBRAS E SERVIÇOS URBANOS
DIV. DE OBRAS
Data 13/02/79
1193/79
Buenaflores
Eng. Responsável