




On 15 - On 19/10/1978 (1:27720)

QUADRAS	LOTES
QUADRA A	21
QUADRA B	21
QUADRA C	21
QUADRA D	21
QUADRA E	21
QUADRA F	21
QUADRA G	21
QUADRA H	21
QUADRA I	21
TOTAL	222

VIELA SANTARVA

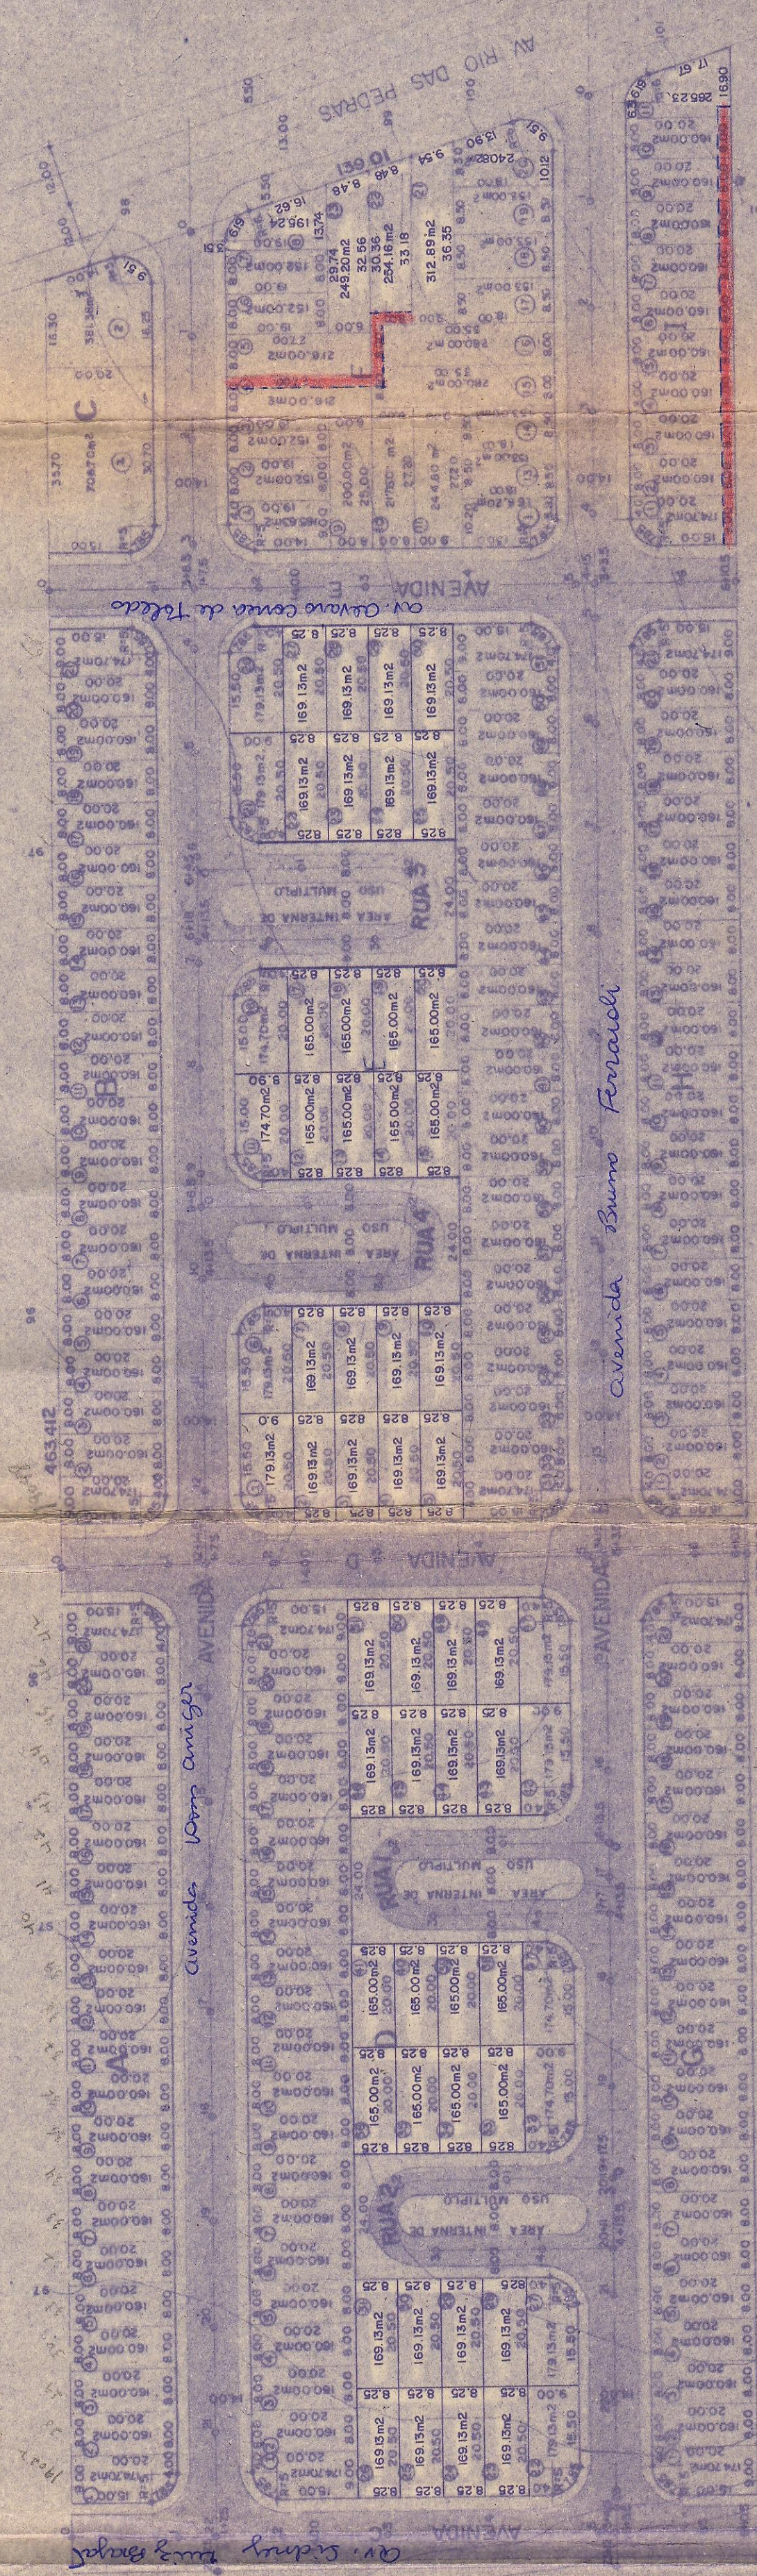

ARRUAMENTO E LOTEAMENTO

PROJETO PARA CONSTRUÇÃO DE UNIDADES RESIDENCIAIS DE INTERESSE SOCIAL.
AVENIDA RIO DAS PEDRAS - PIRACAMIRIM - JARDIM IPANEMA
MUNICÍPIO DE PIRACICABA.
PROPRIETÁRIO: INOCOOP-SP - INSTITUTO DE ORIENTAÇÃO AS COOPERATIVAS HABITACIONAIS DE SÃO PAULO.

DECLARO QUE A REPRODUÇÃO DO PROJETO NÃO IMPLICA NO RECONHECIMENTO POR PARTE DA PREFEITURA DO PREÇO DE PROPRIEDADE DO TERRENO.

O PROPRIO PROJETO
INSTITUTO DE ORIENTAÇÃO AS Cooperativas Habitacionais de São Paulo - INOCOOP-SP.
JOAQUIM C. ARAÚJO ARAÚJO FILHO
Diretor de Planejamento e Obras

ÁREAS	ÁREA DO TERRENO	72.600,00 m ²
	ÁREA DOS LOTES	38.101,95 m ²
	ÁREA DAS RUAS	19.812,33 m ²
	SISTEMA DE RECREIO	11.277,20 m ²
	ÁREA DE USO MÚLTIPLO	888,52 m ²
	FAIXA DE PROTEÇÃO	2.840,00 m ²

DEPARTAMENTO DE OBRAS PARTICULARES
APROVADO
29/07/78