


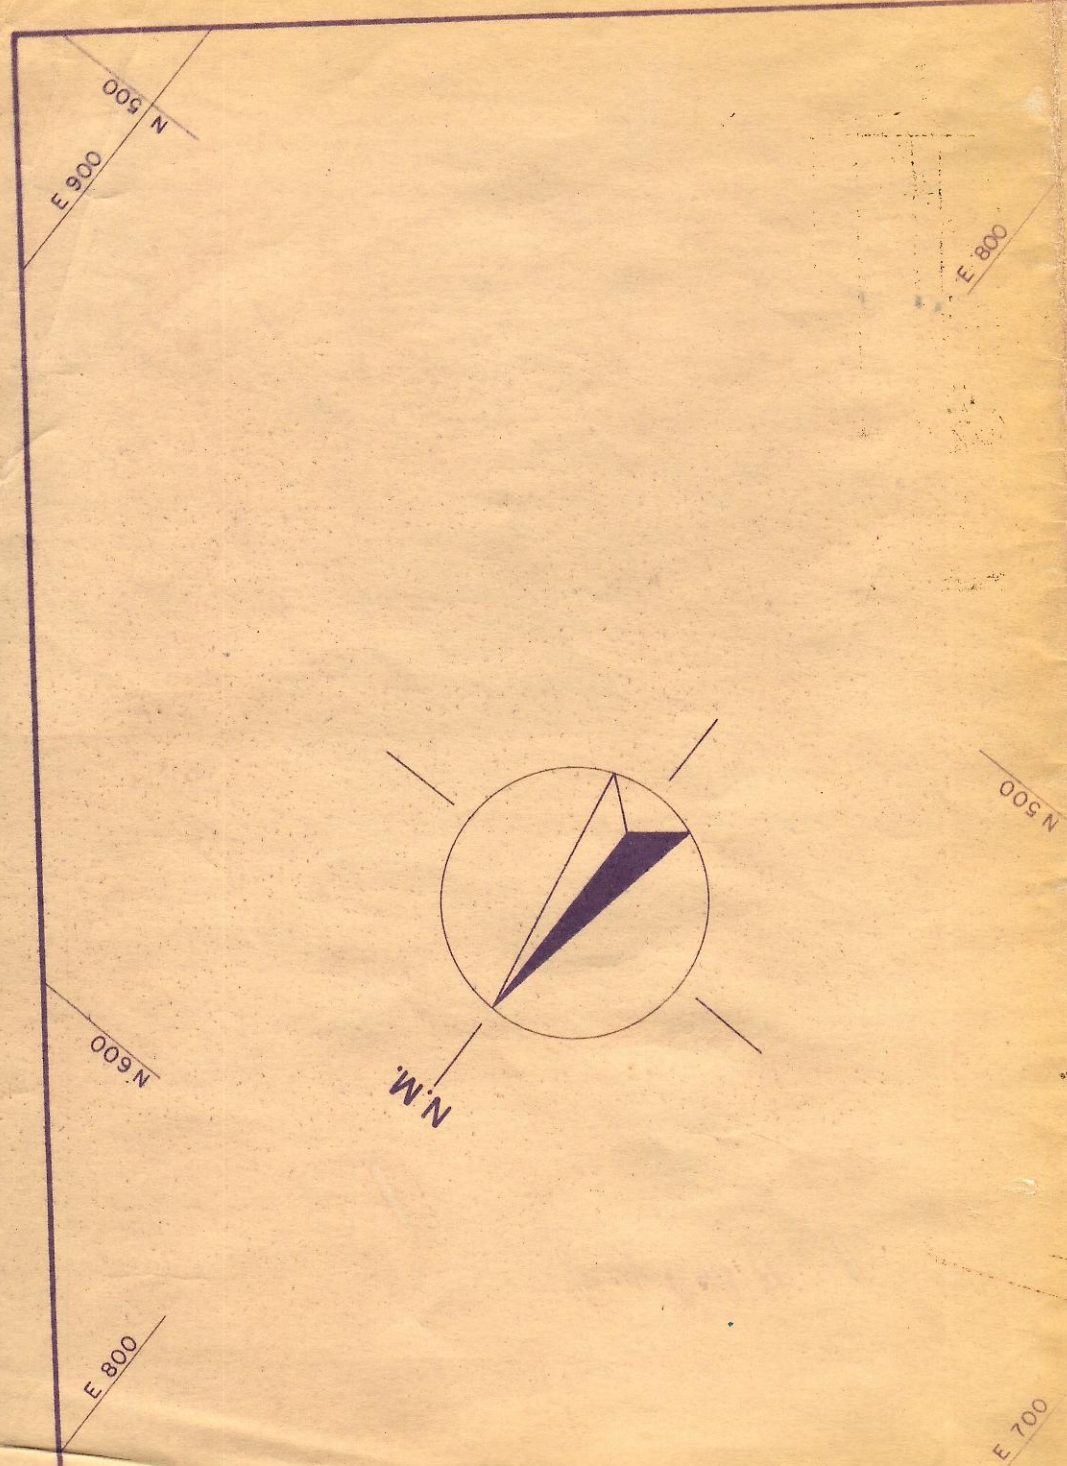

22046-22048

PROJETO DE URBANIZACAO

DSSIE - CF 1589

57141078

FLS. 172

172


LOTEAMENTO JARDIM MONTE BRANCO

PROPRIETÁRIO: **MALUF** ENGENHARIA E CONST. LTDA

LOCAL: AV. RAPOSO TAVARES
MUNICÍPIO E COMARCA DE

ESCALA 1:1000

SITUAÇÃO S/ ESCALA

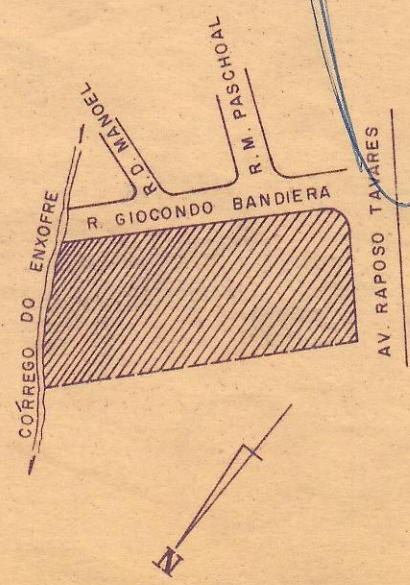

PROPRIETÁRIO

MALUF ENGENHARIA E CONSTRUÇÕES LTDA. CREA. 15-028

AUTOR DO PROJETO

L.M.P.K. ENGENHARIA, PROJ. E OBRAS LTDA.
C.R.E.A. 19.502

RESPONSÁVEL TÉCNICO

L.M.P.K. ENGENHARIA, PROJ. E OBRAS LTDA
C.R.E.A. 19.502

ÁREAS

A URBANIZAR	37.500,00 m ²	100,00 %
ÁREA VENDÁVEL	23.311,50 m ²	62,16 %
ÁREA VERDE	4.345,50 m ²	11,59 %
SISTEMA VIÁRIO	9.843,00 m ²	26,25 %

Este Projeto Foi Verificado Pela CETESB

Companhia de Tecnologia de Saneamento Ambiental

Tendo Recebido a Licença

CETESB N.º 002168

Eng.º Leyvas L. Pacheco
Chefe da Divisão de Licenças
de Campinas

CREA no 17130/O 6.a Região

CREA no 17130/O 6.a Região

CREA no 17130/O 6.a Região

