


QUADRO DE ÁREAS	
DESCRIÇÃO	ÁREA(m²)
ÁREA TOTAL	47.739,56
QUADRAS (156 lotes)	29.724,00
SISTEMA DE LAZER	4.775,04
ÁREA INSTITUCIONAL	2.696,96
SISTEMA VIÁRIO	10.543,56
	22,08

QUADRAS USO MISTO	
QUADRA	LOTES (n°)
A	32
B	35
C	28
D	61
TOTAL	156



04/Jul/1989

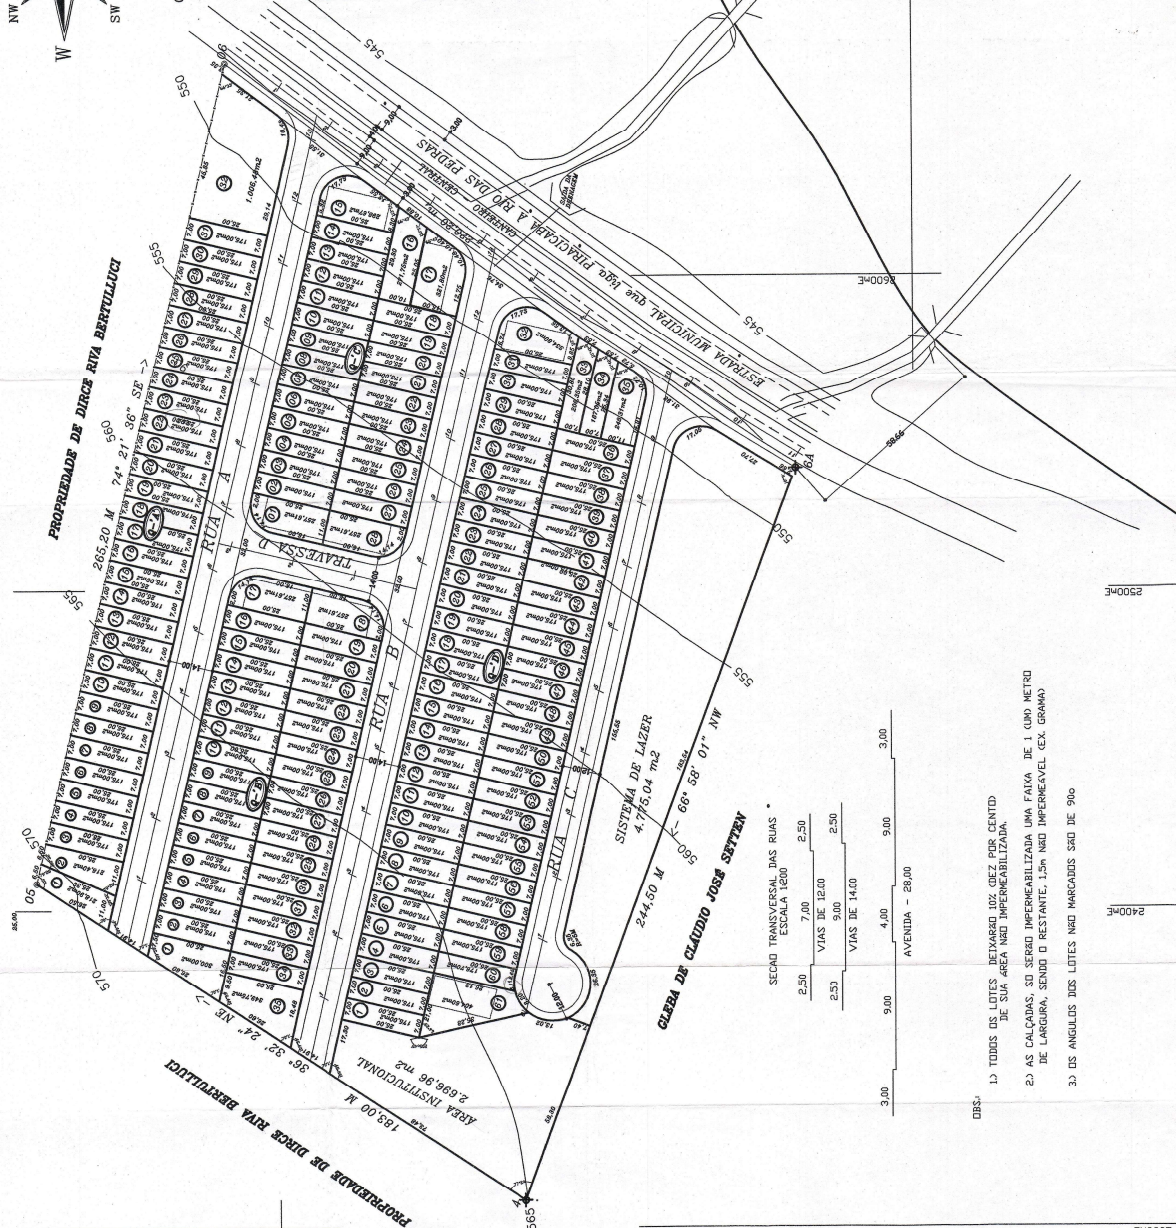

SEÇÃO TRANSVERSAL DAS RUAS	
ESCALA 1:200	
2,50	7,00
2,50	9,00
2,50	14,00
3,00	9,00
4,00	9,00
28,00	3,00

- OB.S.º
- 1.º TODOS OS LOTES DEIXARÃO 10% DEZ POR CIENTO DE SUA ÁREA NÃO IMPERMEABILIZADA.
 - 2.º AS CALÇADAS, SO SÉRIO IMPERMEABILIZADA UMA FAIXA DE 1 (UM) METRO DE LARGURA, SENDO O RESTANTE 1,5m NÃO IMPERMEABILIZADA (EX. GRAMA)
 - 3.º OS ÂNGULOS DOS LOTES NÃO MARCADOS SÃO DE 90º

PARCELAMENTO DO SOLO LOTEAMENTO "RESIDENCIAL MONT CARLO" IMÓVEL: Sítio São Pedro LOCAL: Boleiro Água Branca Piracicaba - SP PROPRIEDADE: JOÃO ANTONIO SETTEN e TERESINHA TOLOTTI SETTEN DATA: 06/06/2006 ESCALA: 1 : 1000		FOLHA: F.U. PROTOCOLO Nº: 8339 GRAPROHAB
SITUACÃO SEM ESCALA VER PLANTA DE SITUAÇÃO	DECLARAÇÃO DECLARO QUE A PRESENTAÇÃO DESTA PROPOSTA POR PARTE DA PRESENTAÇÃO IMPLICA NO RECONHECIMENTO DO DIREITO DE PROPRIEDADE DO TERRENO PROPRIETÁRIO: JOÃO ANTONIO SETTEN	
ÁREA TOTAL VER QUILÔMETRO AO LADO	AUTOR DO PROJETO RESPONSÁVEL P/ OBRA João Inácio Biscaia Engenheiro Civil - CRB 06.000.000-3	
CREA/SP Nº 065500328-3 ART. Nº 1º 810200048577026 Inscrição Municipal Nº 1334/90		
Prefeitura Municipal de Piracicaba Secretaria Municipal de Obras Dep. de Controle e Fiscalização Aprovação Final com Cautela em 03/11/2006 Lei nº 3612/06, Alameda nº 032/11 Data: 07/04/2011 Assinatura: João Inácio Biscaia Engenheiro Civil - CRB 06.000.000-3 Assinatura: João Antonio Setten Engenheiro Civil - CRB 06.000.000-3		