

PROJETO DE LOTEAMENTO

OBJETO: PARCELAMENTO DE SOLO - MEMORIAL DESCRITIVO ATENDIMENTO AO 2º C.R.I DE PIRACICABA

DENOMINACAO: RESIDENCIAL NOVO CAMPESTRE

LOCAL: AVENIDA LARANJAL PAULISTA, MATRÍCULA Nº 107.144 BAIRRO CAMPESTRE PIRACICABA - ESTADO SÃO PAULO

PROPRIETARIOS: ATIVAROZ INCORPORADORA E EMPREENDIMENTOS IMOBILIÁRIOS LTDA e R.R. EMPREENDIMENTOS IMOBILIÁRIOS LTDA

ZONEAMENTO: ZR-04 DISTRITO: 01 SETOR: 55 QUADRA: 0021 LOTE: 1020 SUBLOTE: 0000 CPD: 1579467

ESCALA: 1:1000

DATA: 20/03/2015

SITUACAO S/ESC.



DECLARO QUE A APROVACAO DO PROJETO MATRÍCULA NO RECONHECIMENTO POR PARTE DA PREFEITURA DO DIBEITO DE POSSE DO TERRENO

ATIVAROZ INCORPORADORA E EMPREENDIMENTOS IMOBILIÁRIOS LTDA

QUADRO DE AREAS

Table with 3 columns: ESPECIFICACAO, AREAS m2, %. Rows include: 1. AREAS DE LOTES (N.º de LOTES) - 93 (33.888,67, 58,43); 2. AREAS PUBLICAS; 2.1. SISTEMA VIARIO (12.511,33, 21,57); 2.2. AREAS INSTITUCIONAIS (EQUIPAMENTOS URBANOS E COMUNITARIOS) (2.900,00, 5,00); 2.3. ESPACOS LIVRES DE USO PUBLICO; 3. SISTEMAS DE LAZER (8.700,00, 15,00); 3.1. AREA A LOTEAR (58.000,00, 100,00); 4. AREA TOTAL DA GLEBA (58.000,00).

RESP. EMPREENDIMENTOS IMOBILIÁRIOS LTDA

JOSE CARLOS TEIXEIRA Engenheiro Agrimensor Crea - 0601053560 ART - 9222/20150385161

Prefeitura Municipal de Piracicaba Secretaria Municipal de Obras Dep. de Controle e Fiscalização Aprovação Final

Prot. nº 30074/06 Alvará n.º 038/15

em 28.10.5.15


Angela... Arq. Maria Angélica Pavan I. Cardoso Depto. de Controle e Fiscalização CAL 9209-b

José Francisco Gustinelli e Natalina Polizel Gustinelli (Matricula nº 82.464)

QUADRO DE AREAS

Table with 3 columns: IDENTIFICACAO DAS QUADRAS, QUANTIDADE DE LOTES, AREA DAS QUADRAS. Rows A-F, SUBTOTAL, SISTEMA VIARIO, FAIXA RESERV. P/ FUTURO ALARG. AV. LARANJAL PAULISTA (SISTEMA VIARIO), ÁREA DE USO INSTITUCIONAL, SISTEMAS DE LAZER, TOTAL.

UTM SAD-69 (clássico) N=7.478.468,67m E=226.486,42m

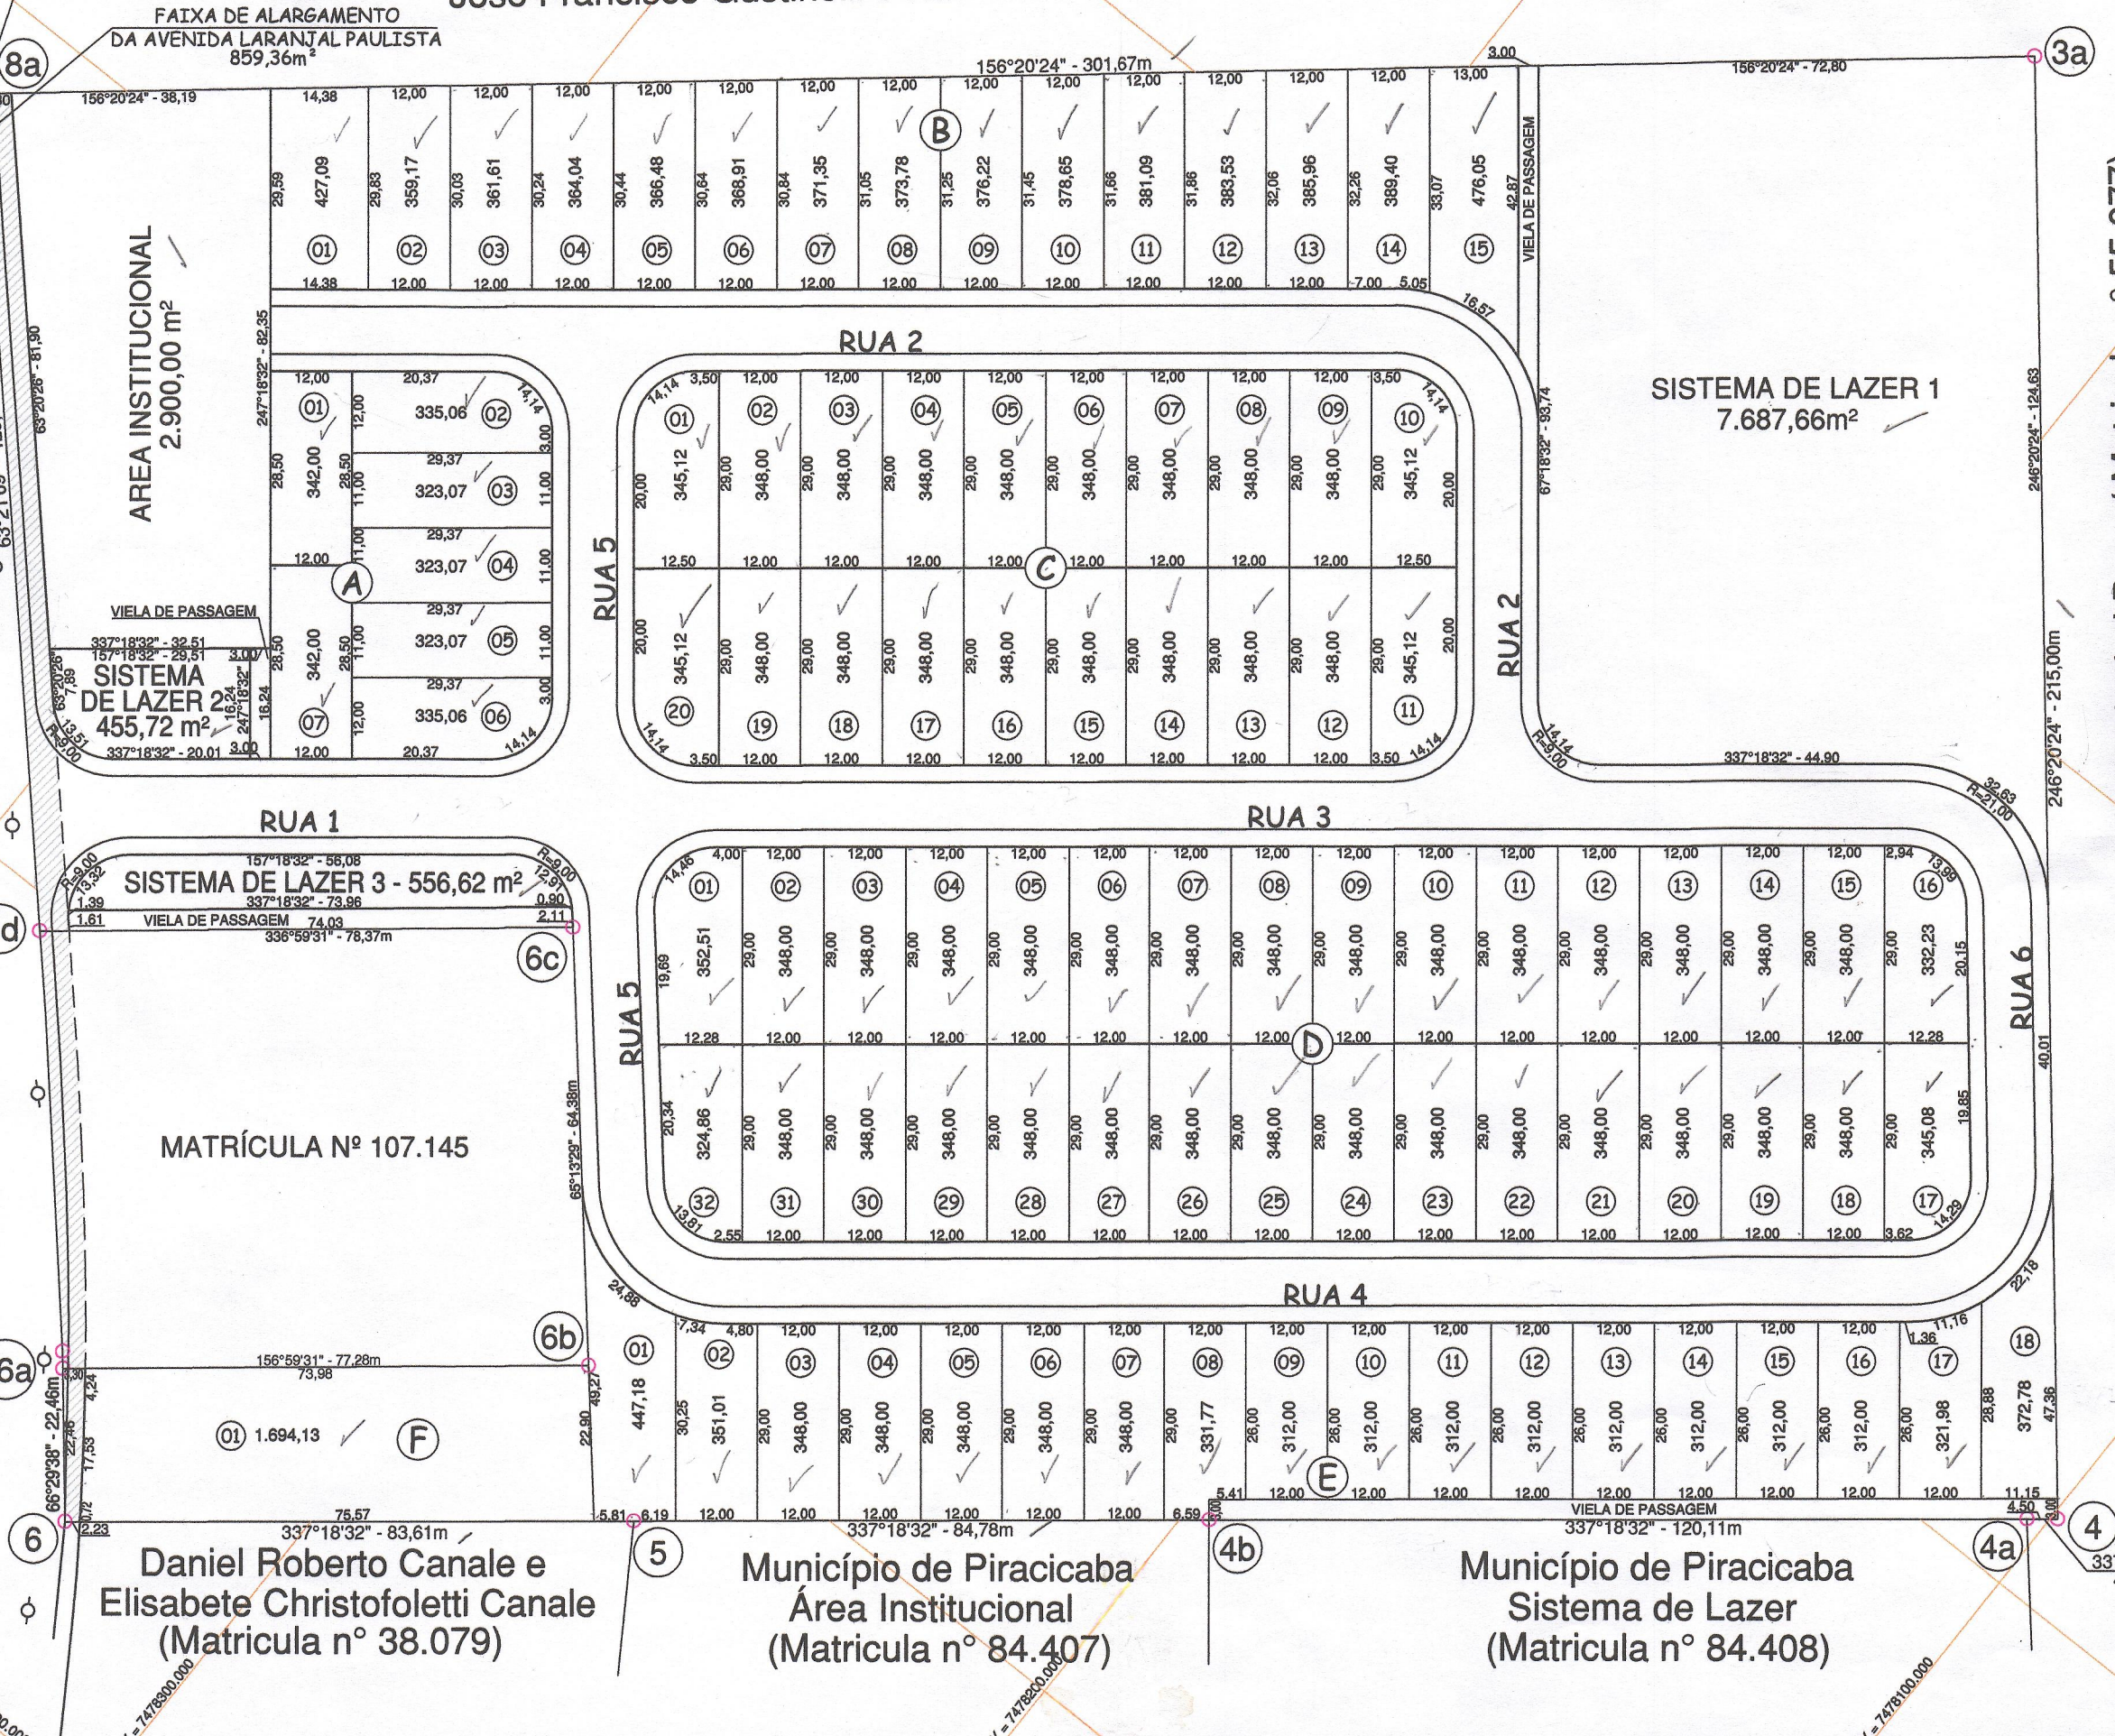

Daniel Roberto Canale e Elisabete Christofolletti Canale (Matricula nº 38.079)

Município de Piracicaba Área Institucional (Matricula nº 84.407)

Município de Piracicaba Sistema de Lazer (Matricula nº 84.408)

QUADRA A table with columns: LOTE, FRENTE, FUNDO, LADO DIREITO (LD), LADO ESQUERDO (LE), CURVA. Rows 01-07.


QUADRA B table with columns: LOTE, FRENTE, FUNDO, LADO DIREITO (LD), LADO ESQUERDO (LE), CURVA. Rows 01-15.

QUADRA C table with columns: LOTE, FRENTE, FUNDO, LADO DIREITO (LD), LADO ESQUERDO (LE), CURVA. Rows 01-20.

QUADRA D table with columns: LOTE, FRENTE, FUNDO, LADO DIREITO (LD), LADO ESQUERDO (LE), CURVA. Rows 01-32.

QUADRA E table with columns: LOTE, FRENTE, FUNDO, LADO DIREITO (LD), LADO ESQUERDO (LE), CURVA. Rows 01-18.

QUADRA F table with columns: LOTE, FRENTE, FUNDO, LADO DIREITO (LD), LADO ESQUERDO (LE), CURVA. Row 01.

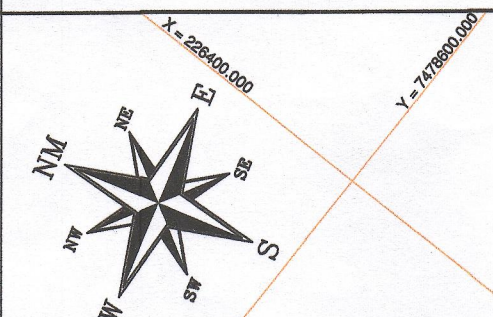

DETALHE DA CONCORDANCIA DAS VIAS PÚBLICAS

