

PLANTA DE LOTEAMENTO DO TERRENO DE PROPRIEDADE DO  
 SNR. ANTONIO BROSSI = *Jardim América*  
 BAIRRO PIRACICAMIRIM ZONA RURAL

PIRACICABA

*av. Alberto Vollet Sachs*

*M. 69.037 35 P5*

*M. 63.378*

ANTONIO RUGIA

CRIBEIRÃO DO PIRACICAMIRIM

*1156555*

*1163377*

*Tr 19426*

*Tr 19426*

ESCALA: 1:1.000

*Tr. 17.137*

*Prop*

AREA DOS LOTES 30.412,50

AREA A SER QUADA 5.625,00


AREA DAS RUAS 11.470,50 *- Tr 19426*

TOTAL DAS AREAS 46.480,00

AREA DO LOTE A 3.200,00 *Jard. Ta 19426*

AREA DO LOTE B 1.447,00

AREA TOTAL 4.647,00 *ca. 1/3 do de a rua antiga*

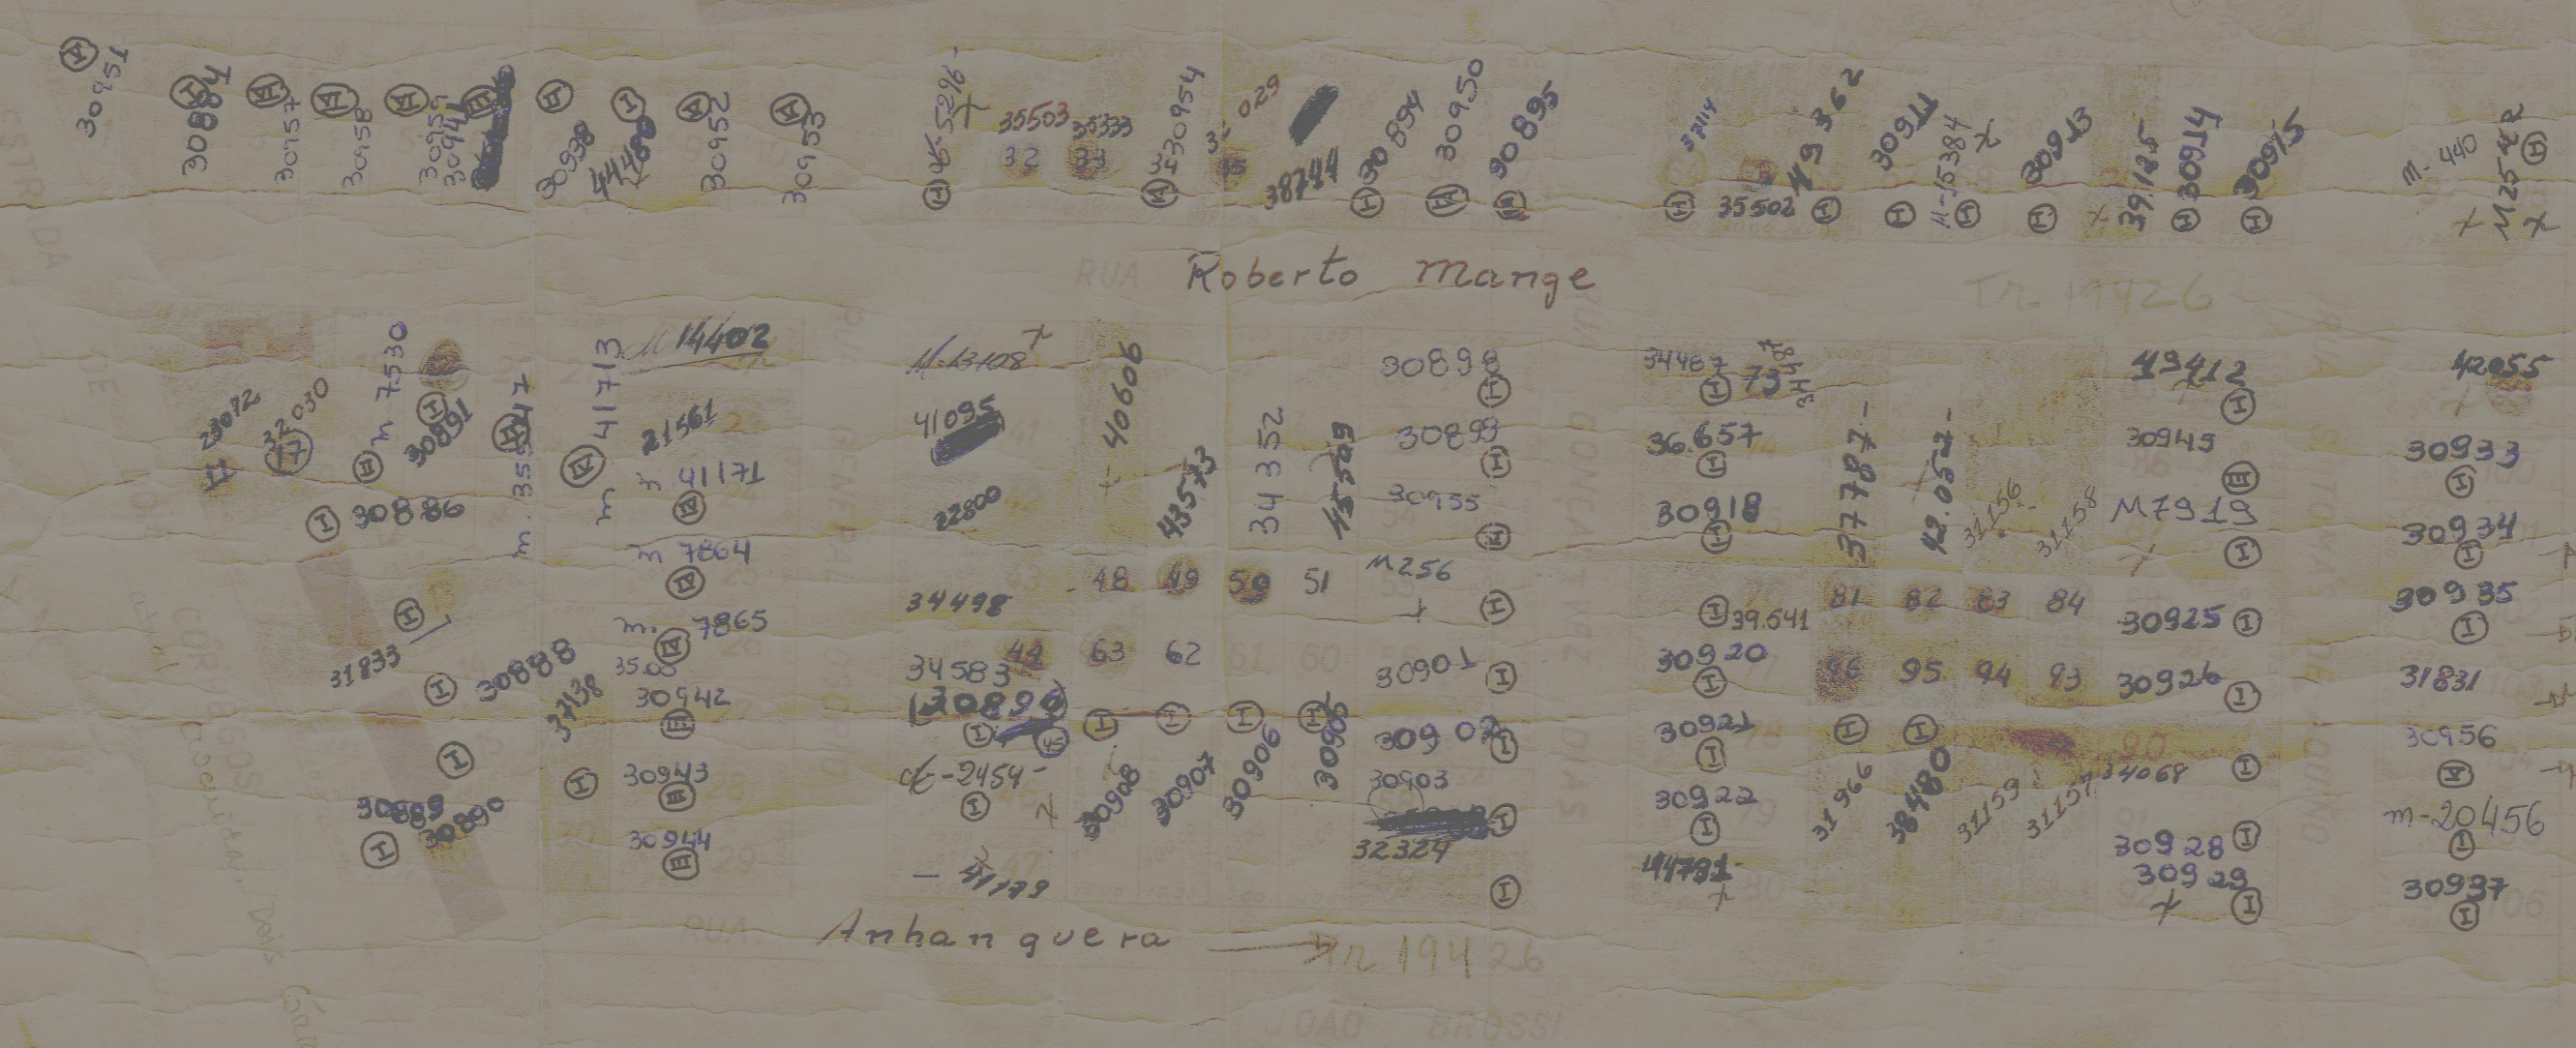

INVENTARIO de ROSA TREMACOLI BROSSI

- I - ANTONIO BROSSI
- II - MARIA LUIZA BROSSI FRANCO
- III - DELMO BROSSI
- IV - EVELINDA BROSSI
- V - NAIR BROSSI FOLVAS
- VI - ALVARO BROSSI