

LOTEAMENTO

FOLHA ÚNICA


PROP. = EGYDIO STOLF

TR. 1586710

BAIRRO DA PAULICEIA

ESCALA = 1:1000

SETOR-21

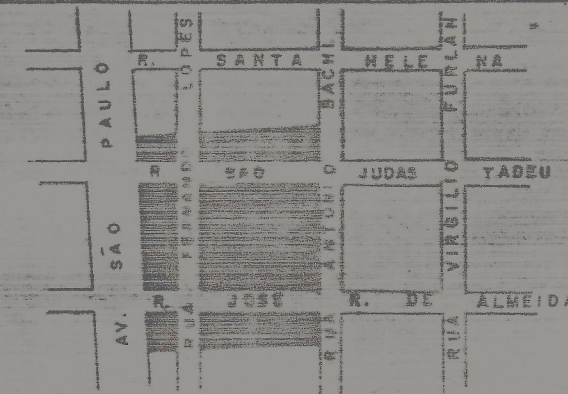

DECLARO QUE A APROVAÇÃO
DESSE PROJETO NÃO IMPLICA
NO RECONHECIMENTO DE
DIREITO DE PROPRIEDADE DO
TERRENO

PROPRIETARIO



ENGR. RESPONSÁVEL

DATA DE APROVAÇÃO 21/07/55


PROCESSO Nº 2474 DE 1953

ÁREAS

DOS LOTES =	18.198,75
DAS RUAS =	6.001,25 - TR. 18.113
TOTAL =	24.200,00

CA DASTRO TÉCNICO MUNICIPAL

96

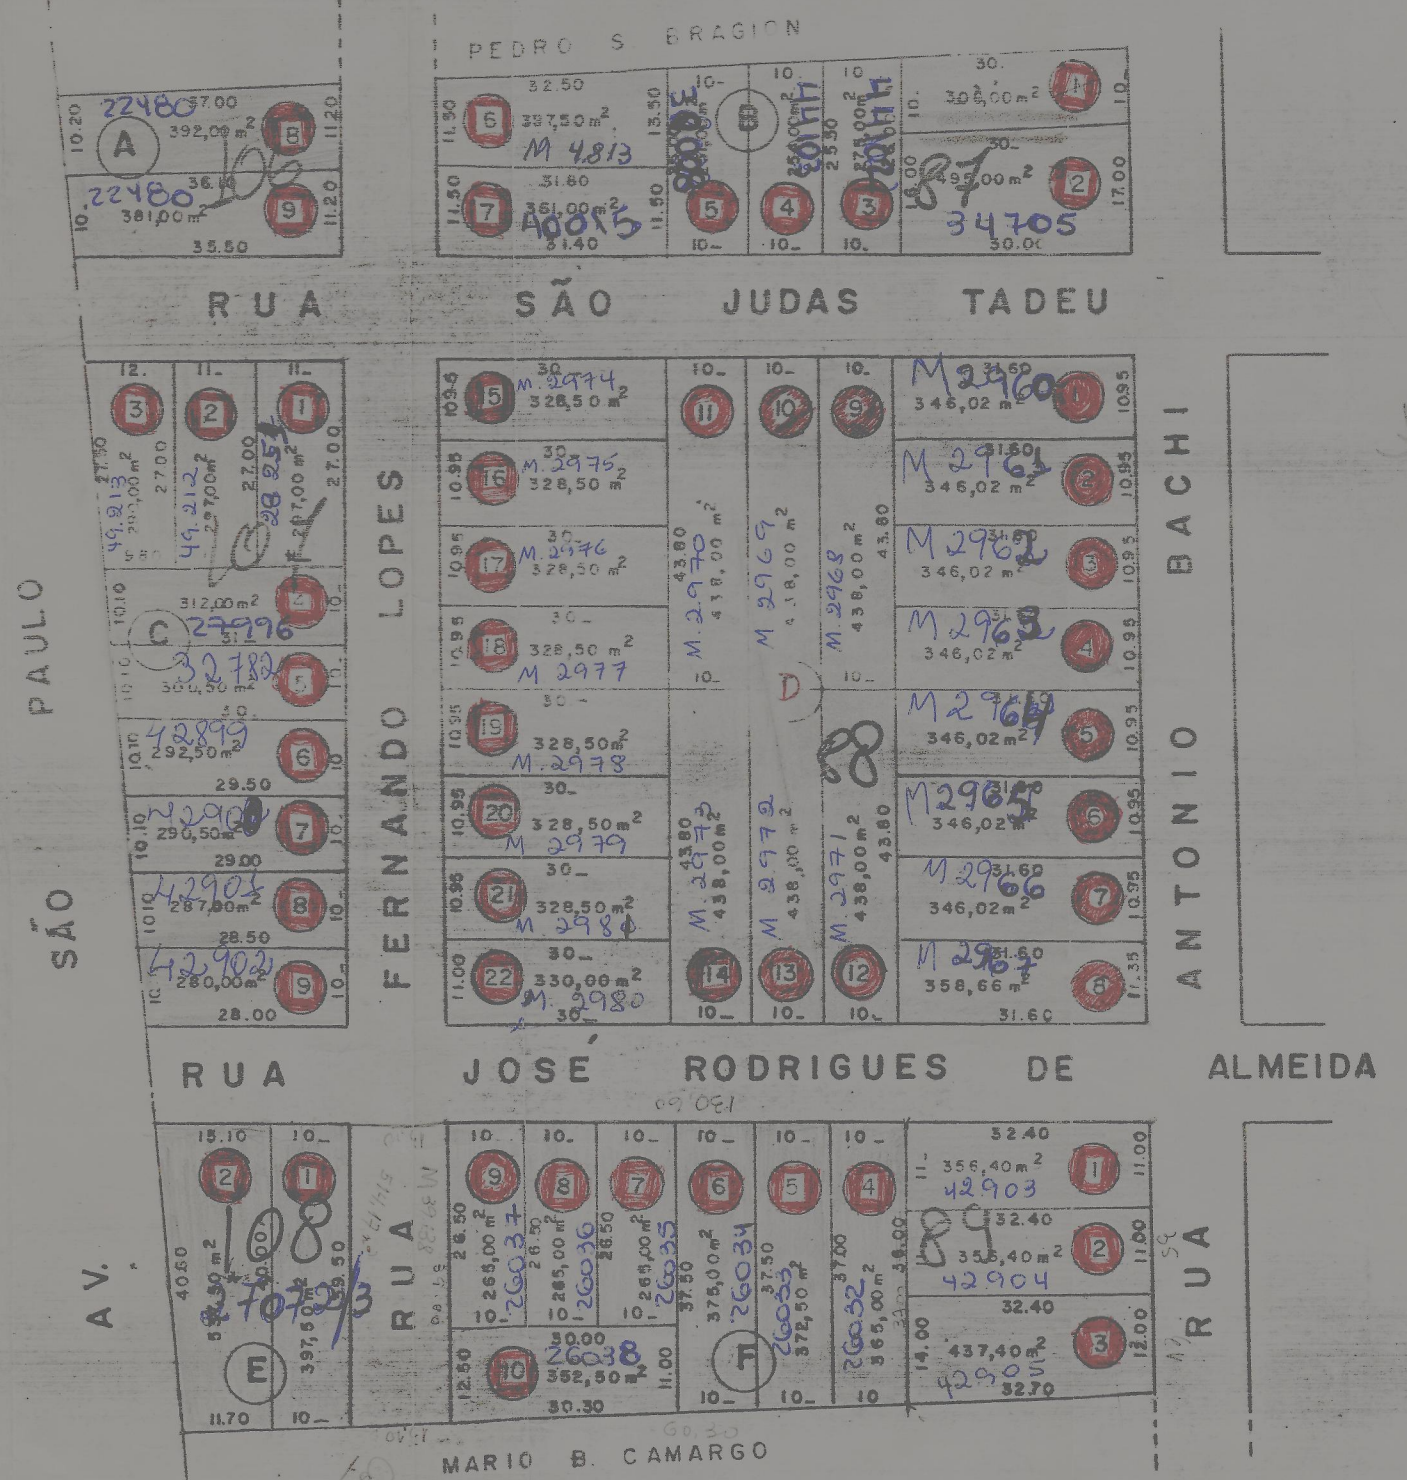

TR. 15.807