


PLANTA DE LOTEAMENTO
 PROPRIETARIOS SRS. WALDEMAR ZAIA E OUTROS
 BAIRRO DA PAULISTA
 PIRACICABA

Waldemar
 Novembro de 1958
 outros

ESCALA 1:1000

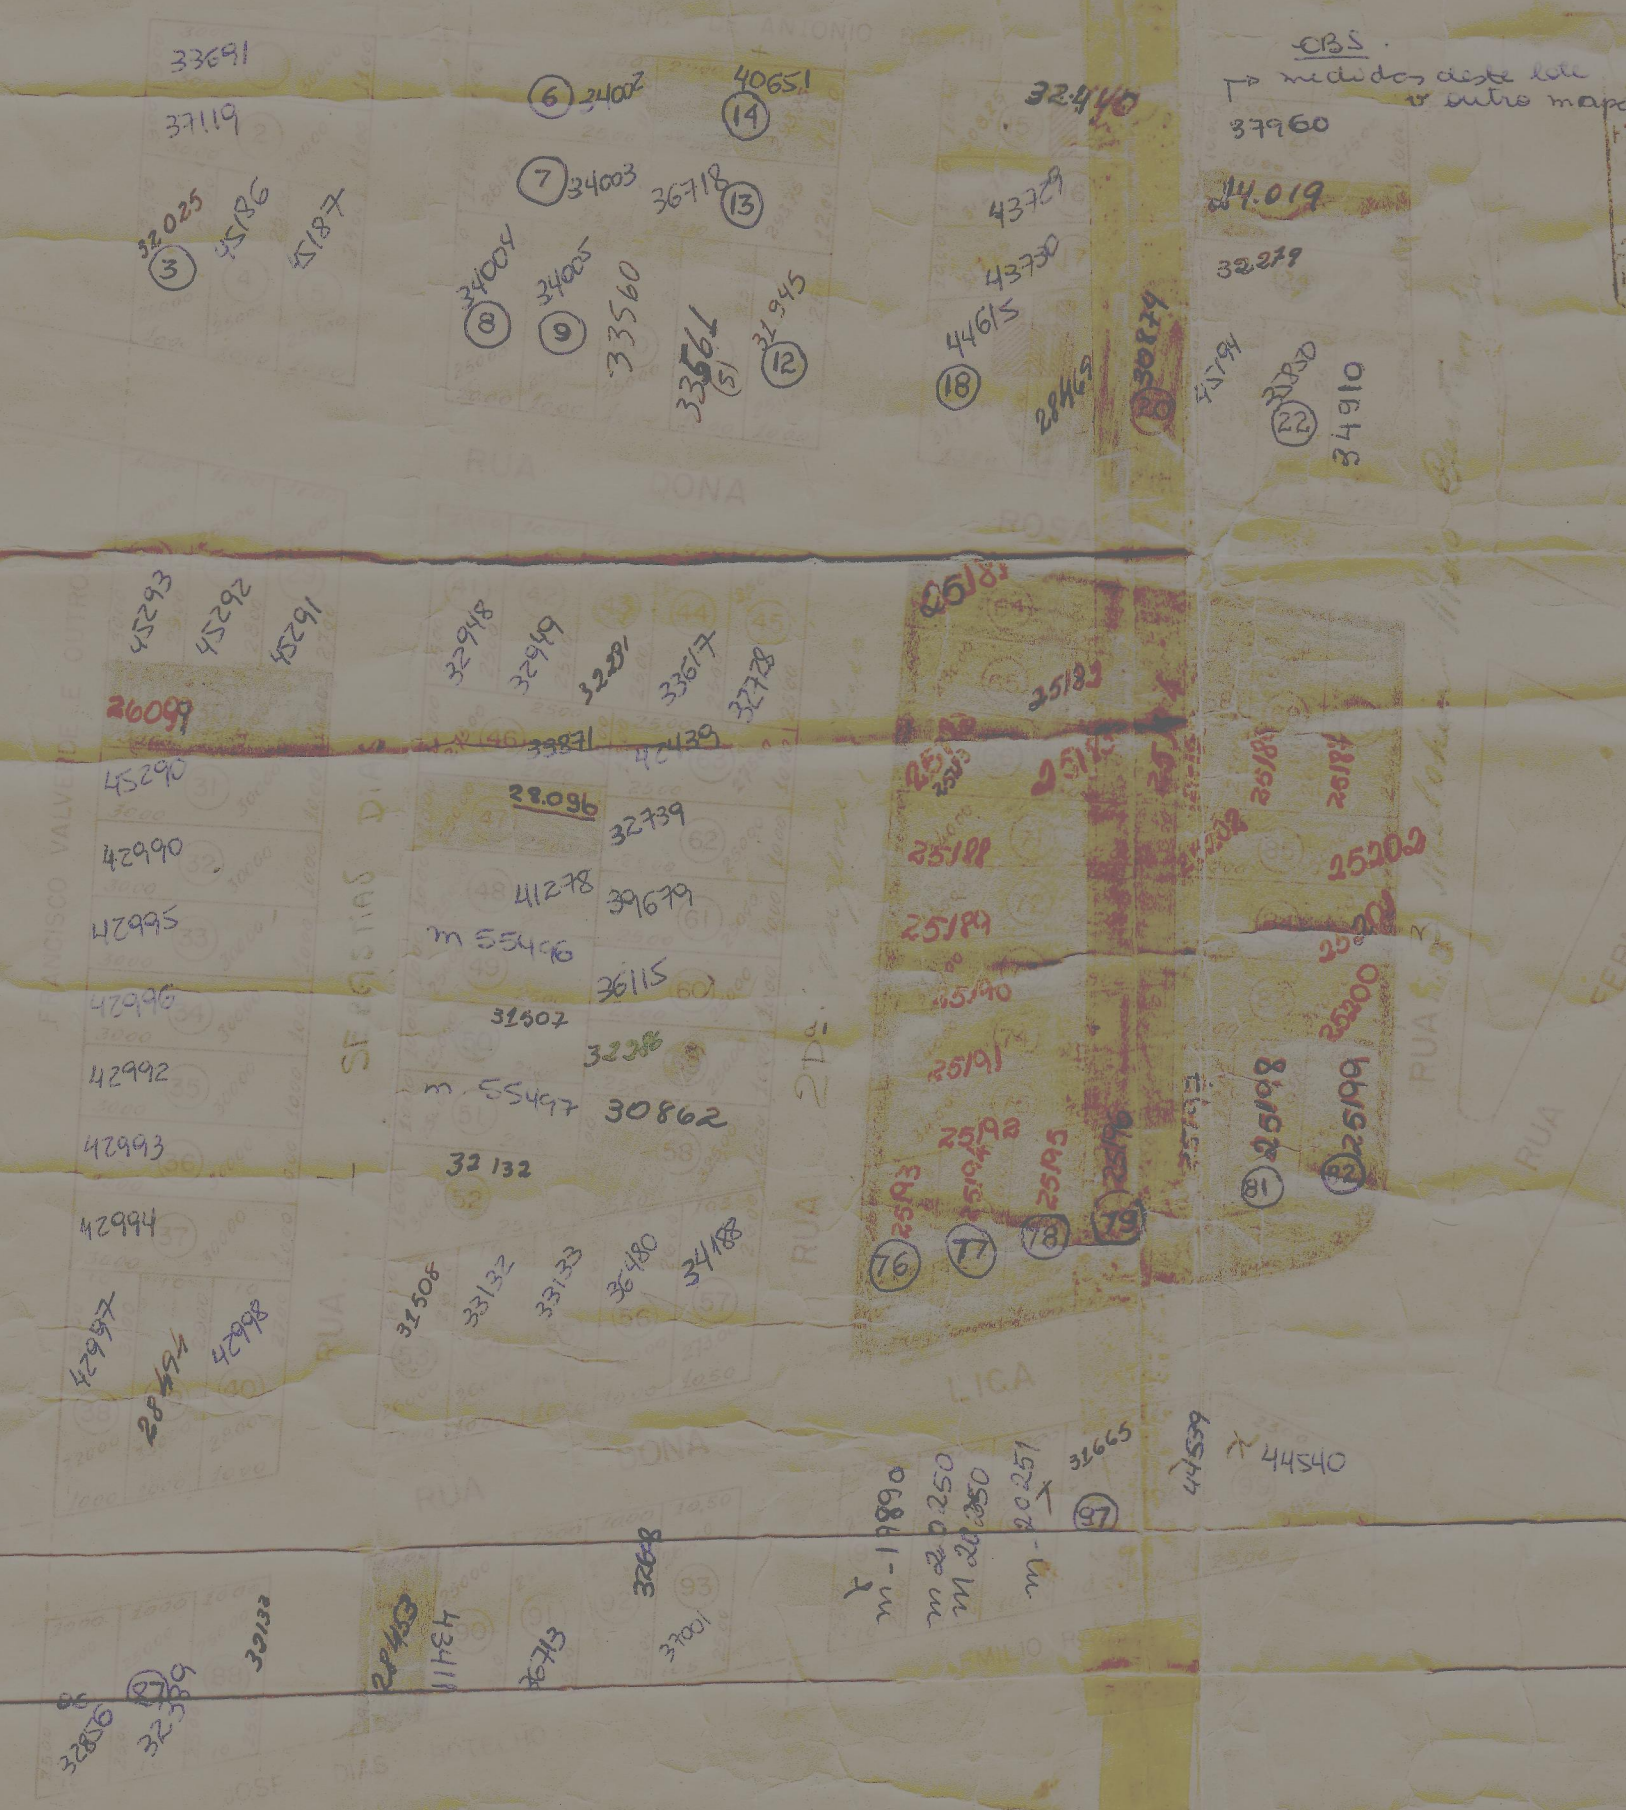

ÁREA DOS LOTES..... 26.880,25 m²
 ÁREA DAS RUAS..... 12.784,75 m²
 ÁREA TOTAL..... 39.675,00 m²

Ar. 5795