


R. FRANCISCO FLORENCIO DO AMARAL

planta

Sem efeito

PROPRIDADE DA E. S. A. LUIZ DE QUEIROZ

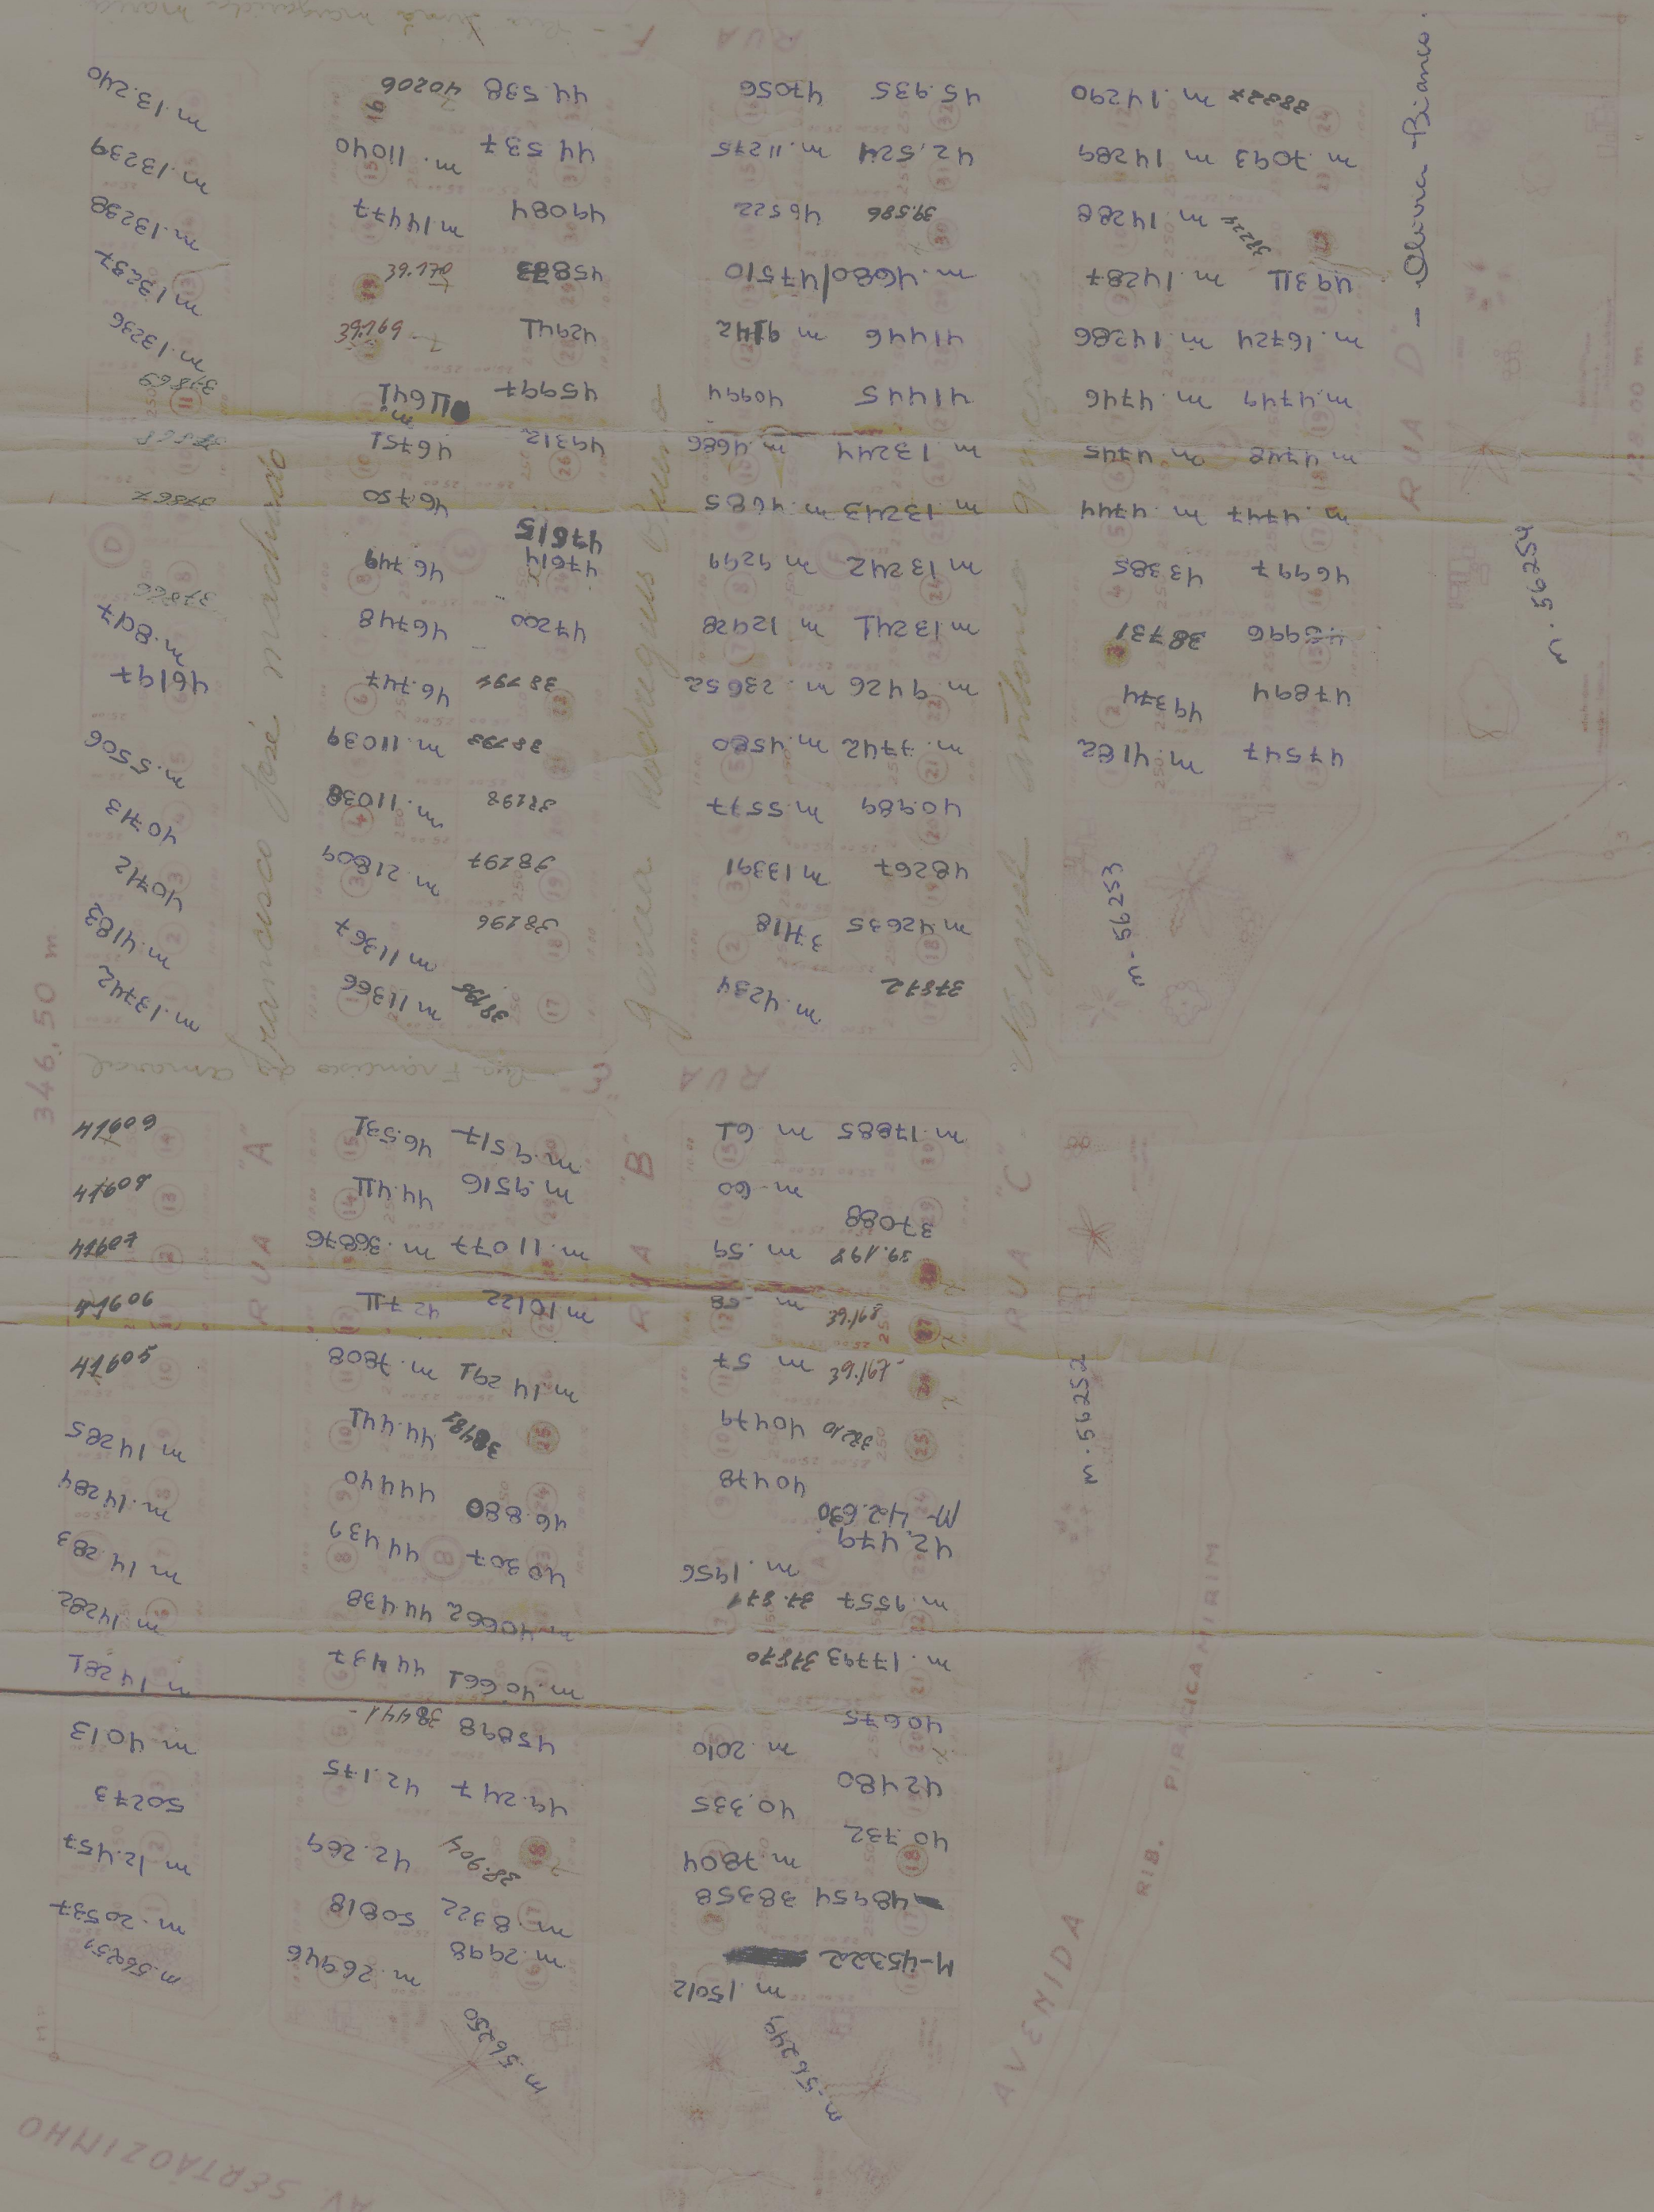

PROPR. DO IR. ERNESTO MAHLER

178 LOTES

8166

PLANTA

OBRA - LOTEAMENTO DE UM AREA DE TERRA  
LOCAL - BAIRRO SERTÃOZINHO (PIRACICABA)  
ZONA - RURAL  
PROPR. - VICENTE NAVAL F. E IRMÃOS  
NOME - JARDIM BRANILIA  
ESCALA - 1:1000

efeito

Nº DE LOTES : 178

AREAL

A LOTEAR - 81.900 m<sup>2</sup>  
DOS LOTES - 44.500 m<sup>2</sup>  
DOS JARDINS - 8.290 m<sup>2</sup>  
DAS RUAS E AVEN. - 29.110 m<sup>2</sup>

ABOLUIDO - MES  
REG. C.A.E.A. - 10731  
REG. PREF. - II

Substituído  
pelo mapa  
anexo.

PROPRIDADE DOS LOTEADORES

258,50 m

52,50 m

128,00 m