

PLANTA DE LOTEAMENTO DO TERRENO

DO SNR. DR. RIOLANDO GONZAGA FRANCO — VILA DR. JORGE COURY
 BAIRRO PIRACICAMIRIM — ZONA SUBURBANA


8/08

Op. 139 des
 Ar. 12.218

PIRACICABA

AREA DOS LOTES... 27.254,50
 AREA DAS RUAS.... 7.786,50
 AREA TOTAL..... 35.041,00

Area de 7.786,50 m²
 Rua - Francisco Raposo, Benedito
 Faustino de Toledo, Tamandare,
 Caetano de Campos e Anto-
 nio Lourenço do Couto
 Transmissão - 12.660

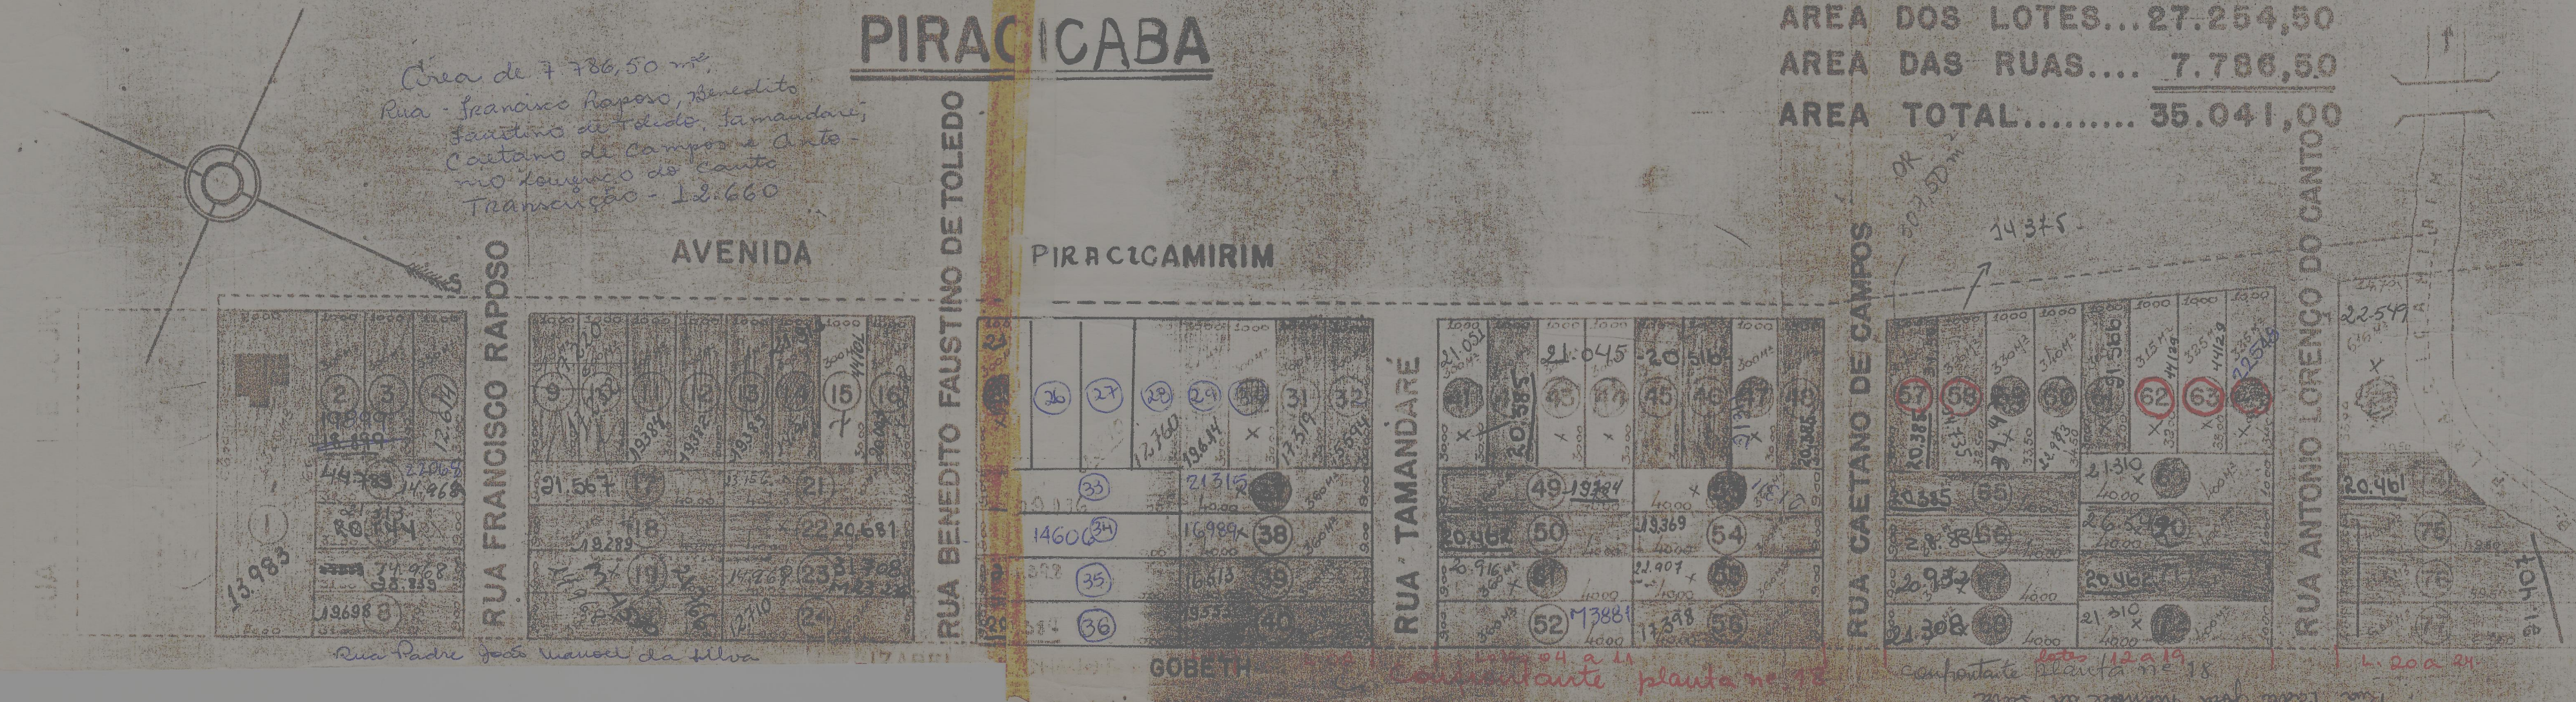

FOSS
 8

av. Santos zi nho.

comprando planta no 12
 Rua Padre João Manoel da Silva
 12.218