


CROQUI LOCALIZAÇÃO

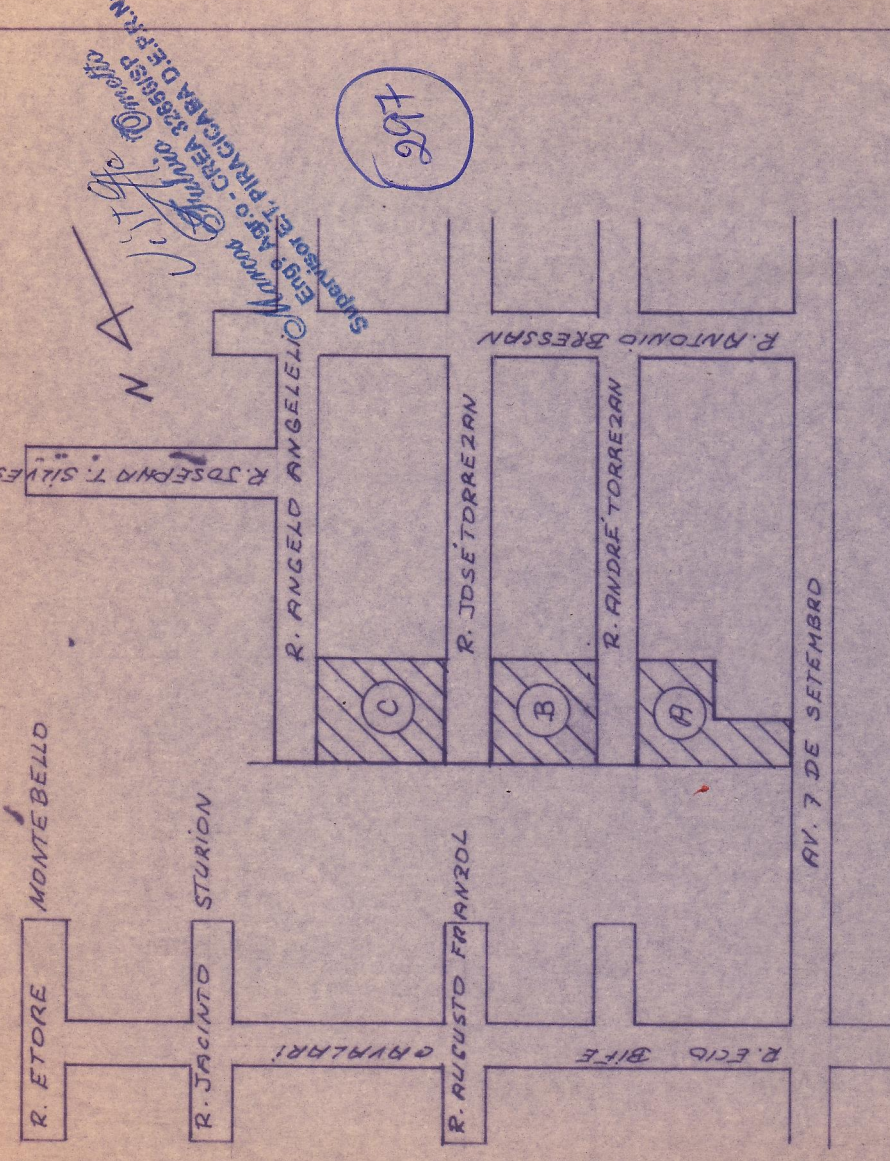



DESMEMBRAMENTO "SÃO LUIZ"

Objeto: DESMEMBRAMENTO DE LOTES
Locais: RUA ANGELO ANGELELI,
RUA JOSÉ TORREZAN,
RUA ANDRÉ TORREZAN E
AV. 7 DE SETEMBRO - SALTIINHO - SP

prop.: PEDRO SALVADOR e OUTRO

ÁREAS M2	
A: MATRÍCULA Nº 48010	2805,80
B: MATRÍCULA Nº 48011	2899,88
C: MATRÍCULA Nº 48012	2875,13
TOTAL A DESMEMBRAR	7.697,13

prop. Pedro Salvador
resp. pelo desmembramento
Benedito Martins
Engº civil CREA 72618-D
715CR. MUN. 006/93
ART. 0500726193/97/019

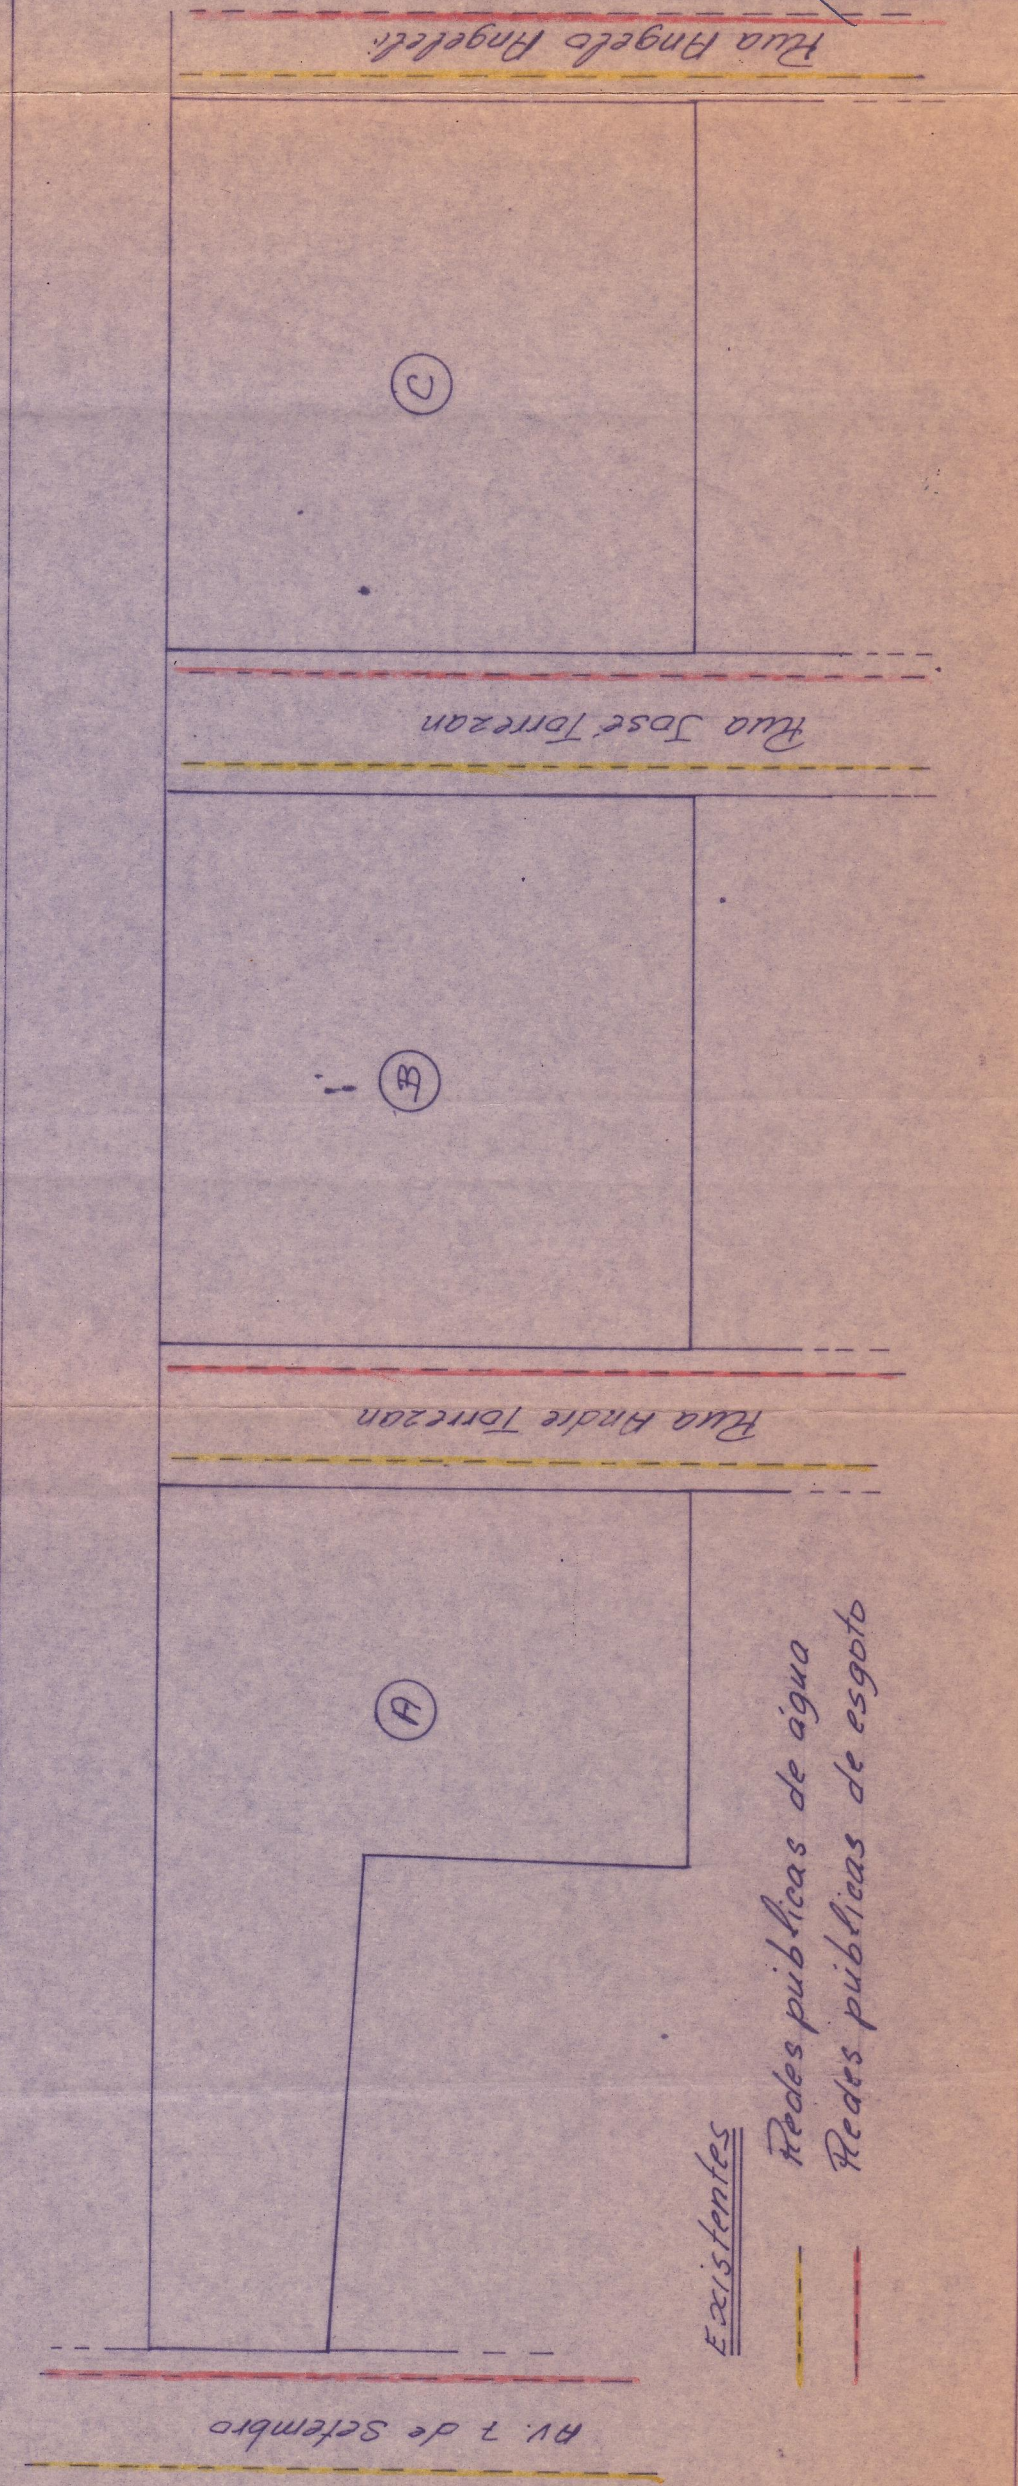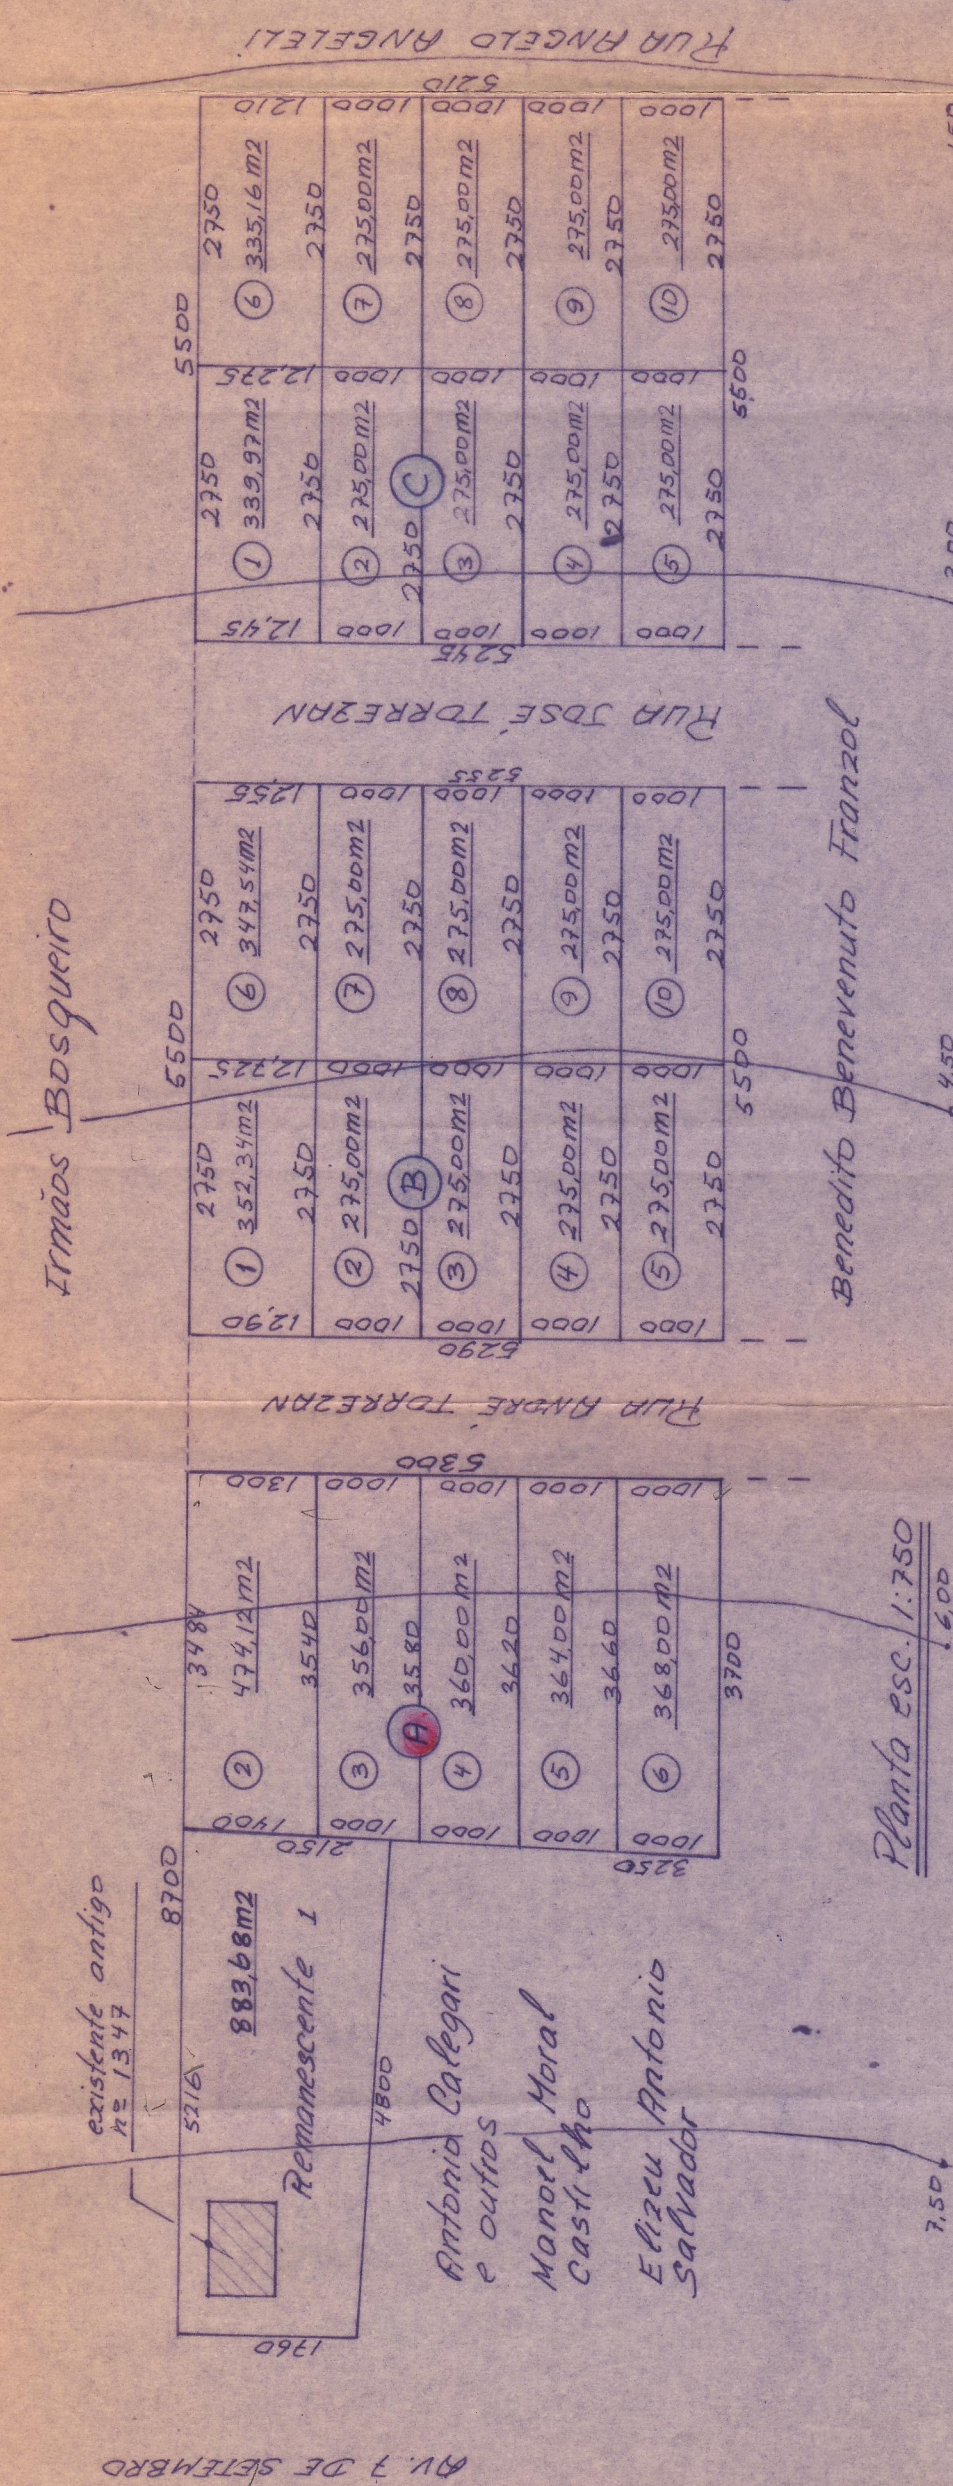

Existentes
Redes públicas de água
Redes públicas de esgoto