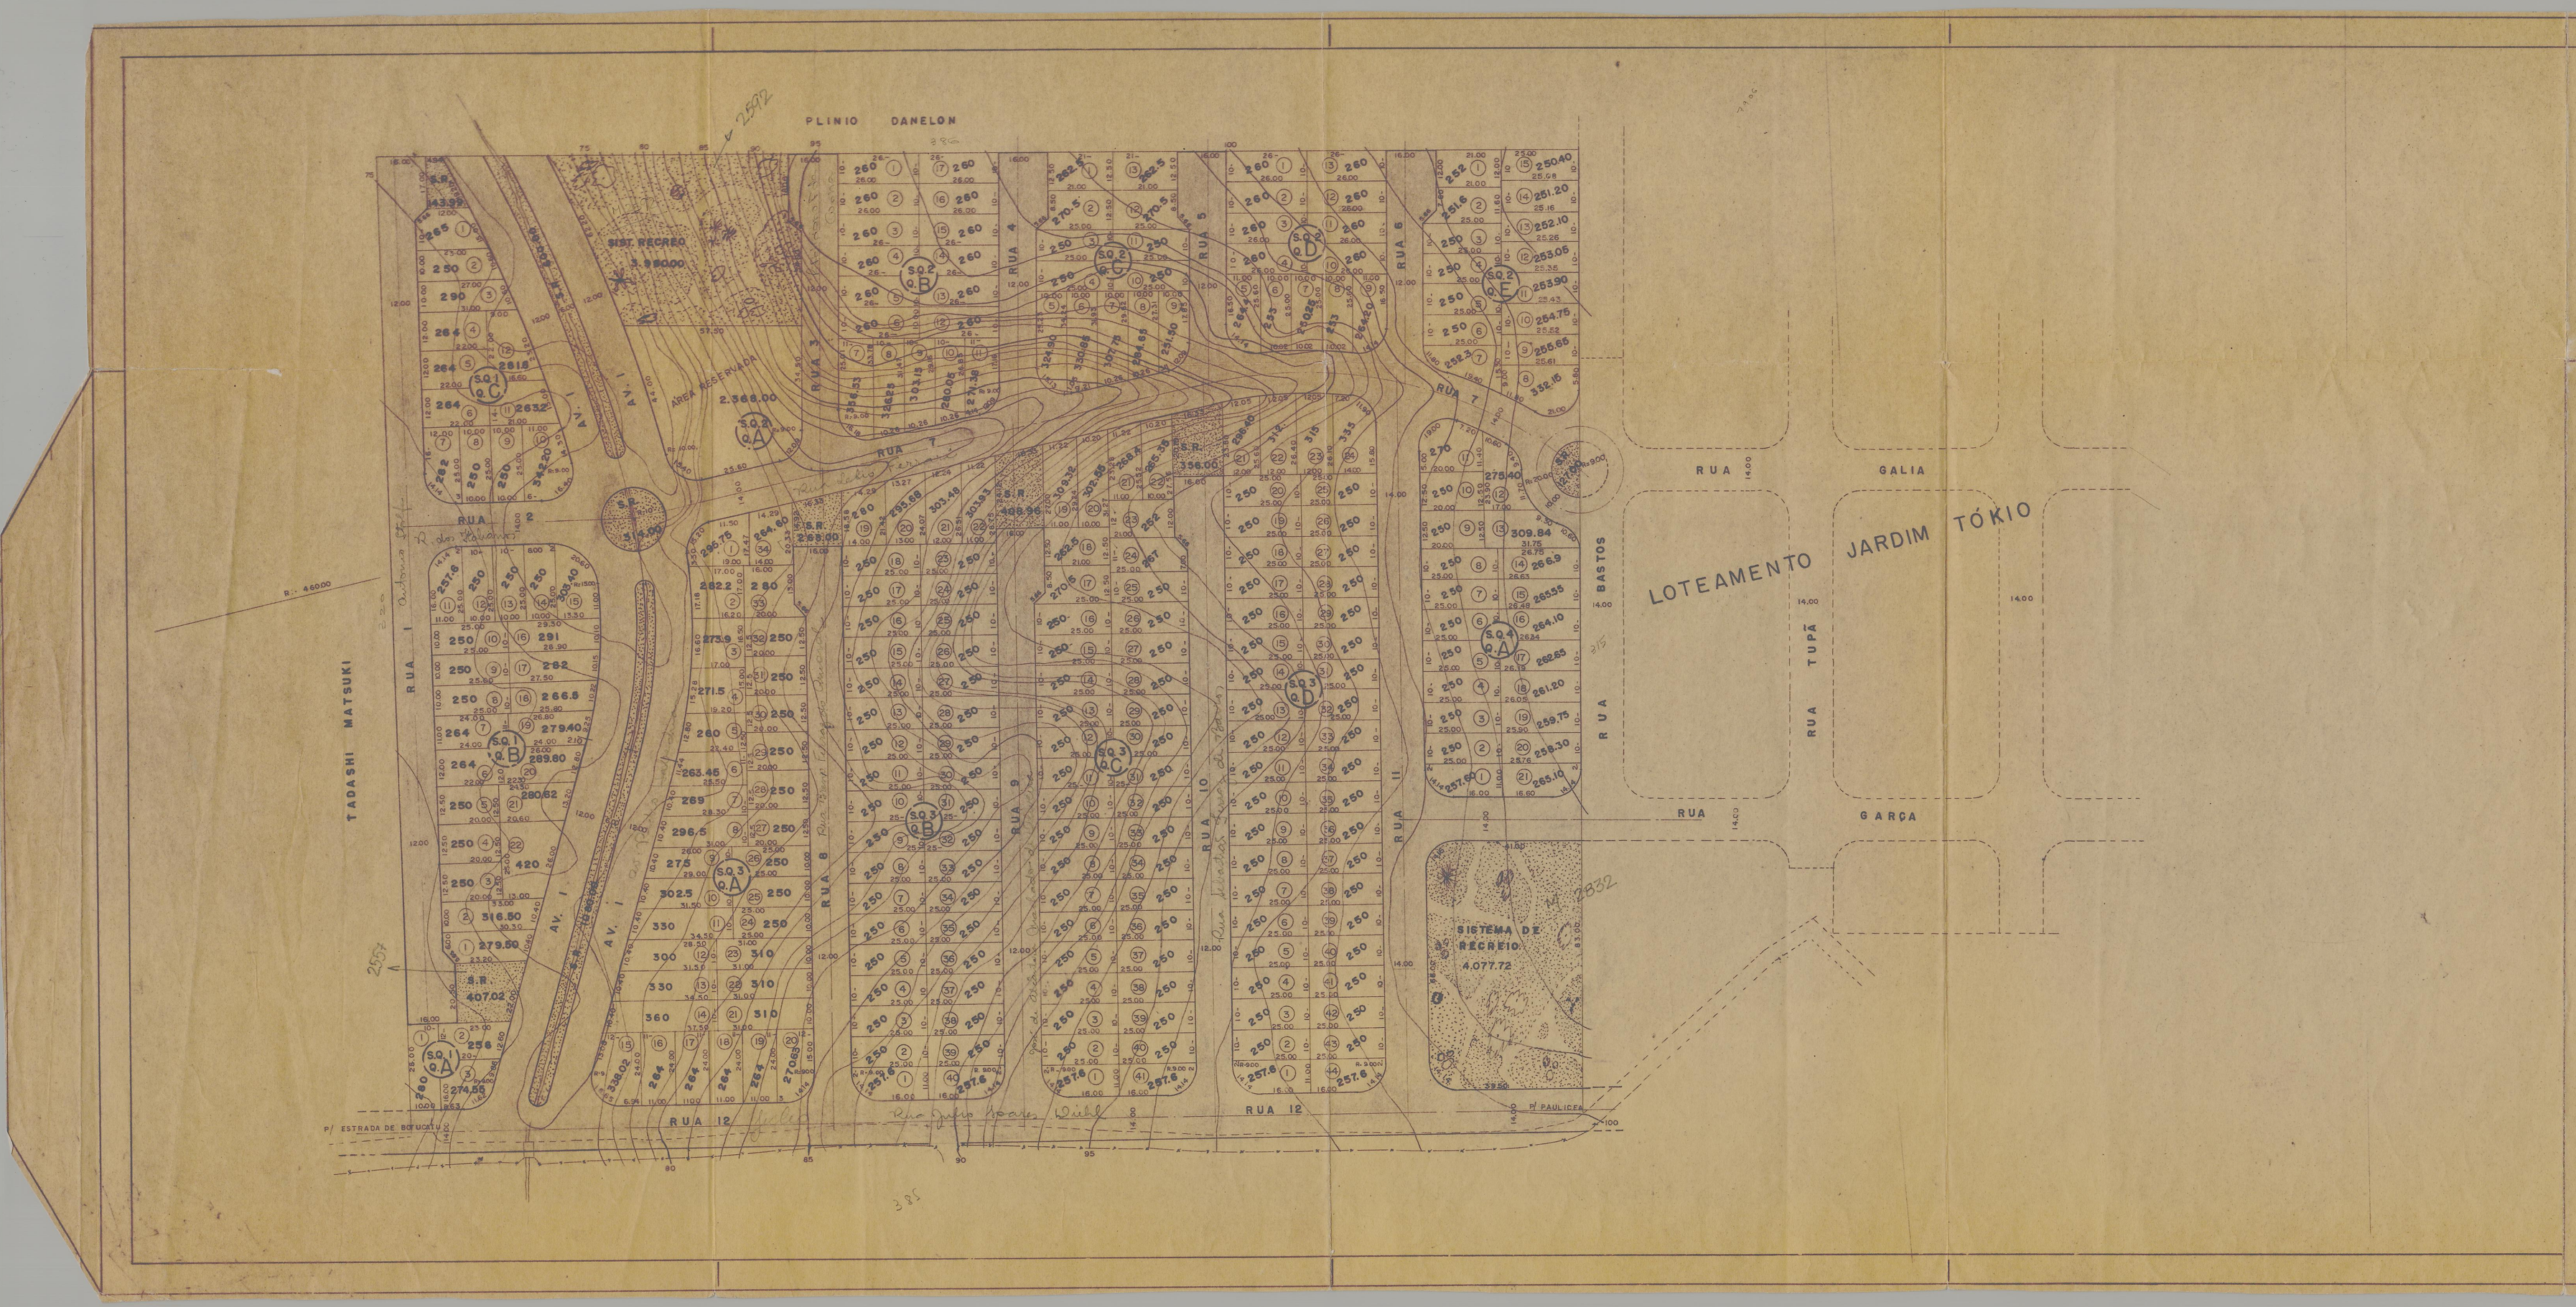

(9)

DISTRIBUIÇÃO DOS LOTES E ARRUAMENTO — FÔLHA 1

No. 85

PROJETO

3-1/009

JARDIM ITAPUÃ

PROP. S.A. CONSTRUTORA E IMOBILIÁRIA ABDALLA

LOCAL: BAIRRO JOÃO CONCEIÇÃO — ESCALA 1:1.000

SITUAÇÃO SEM ESCALA

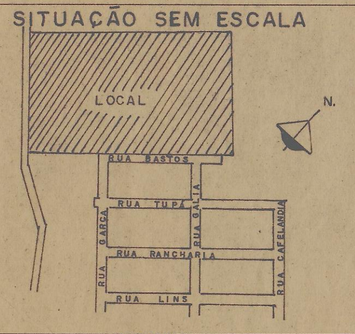

DECLARO QUE A APROVAÇÃO DESTE PROJETO NÃO RECONHECE O DIREITO DE PROPRIEDADE DO TERRENO.

PROPRIETARIO

PROJETO E CONSTRUÇÃO

S.A. CONSTRUTORA E IMOBILIÁRIA ABDALLA - CREA 14.579

ENG. RESP.

DR. FRANCISCO SALGOT CASTILLON CREA 4284

A.R.T. Nº 62476 Série D

ÁREAS

LOTES	72.469.98	M2
RUAS	30.399.33	M2
SISTEMA DE RECREIO	11.762.69	M2
ÁREA RESERVADA	2.368.00	M2
ÁREA TOTAL	117.000.00	M2