

CONSAGRI

CONSTRUÇÃO CIVIL E AGRIMENSURA SC LTDA
R. ALFERES J. CAETANO, 1027

PLANO DE ARRUIJAMENTO F. ÚNICA

PROJETO DE LOTIAMENTO

JARDIM NOSSA S. APARECIDA I

PROP. MOACIR RAMOS GUIMARÃES
LOCAL: DISTRITO DE SALTINHO, PIRACICABA

SITUAÇÃO

DECLARAÇÃO
Declaro que a aprovação deste plano de loteamento não implica no reconhecimento do direito de propriedade do terreno.



ÁREAS
TERRENO 78074,76 m² - 100,00%
SISTEMA DE RECREIO 7609,24 m² - 10,00%
RESERVADA 1038,82 m² - 1,34%
VIA DE CIRCULAÇÃO 2405587,00 m² - 31,30%
TOTAL 43 370,00 m² - 57,00%

Moacir Ramos Guimarães
Prop. MOACIR RAMOS GUIMARÃES
RESP. TÉCNICO - IMAI CARLOS MAC FIDEN
CREA 755057/AP ART 20067 / SB

PREFEITURA MUNICIPAL DE PIRACICABA
AUTORIZADA
Execução de obra de loteamento
[Assinatura]

JARDIM N. S. APARECIDA

MOACIR RAMOS GUIMARÃES

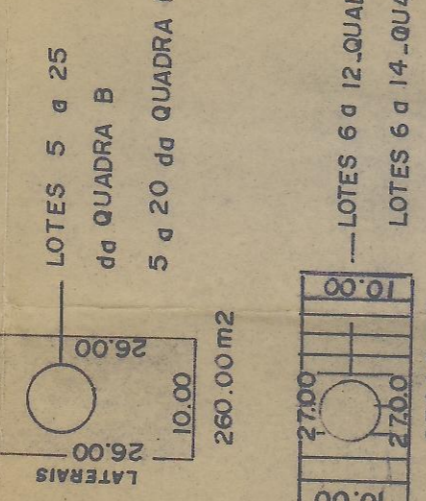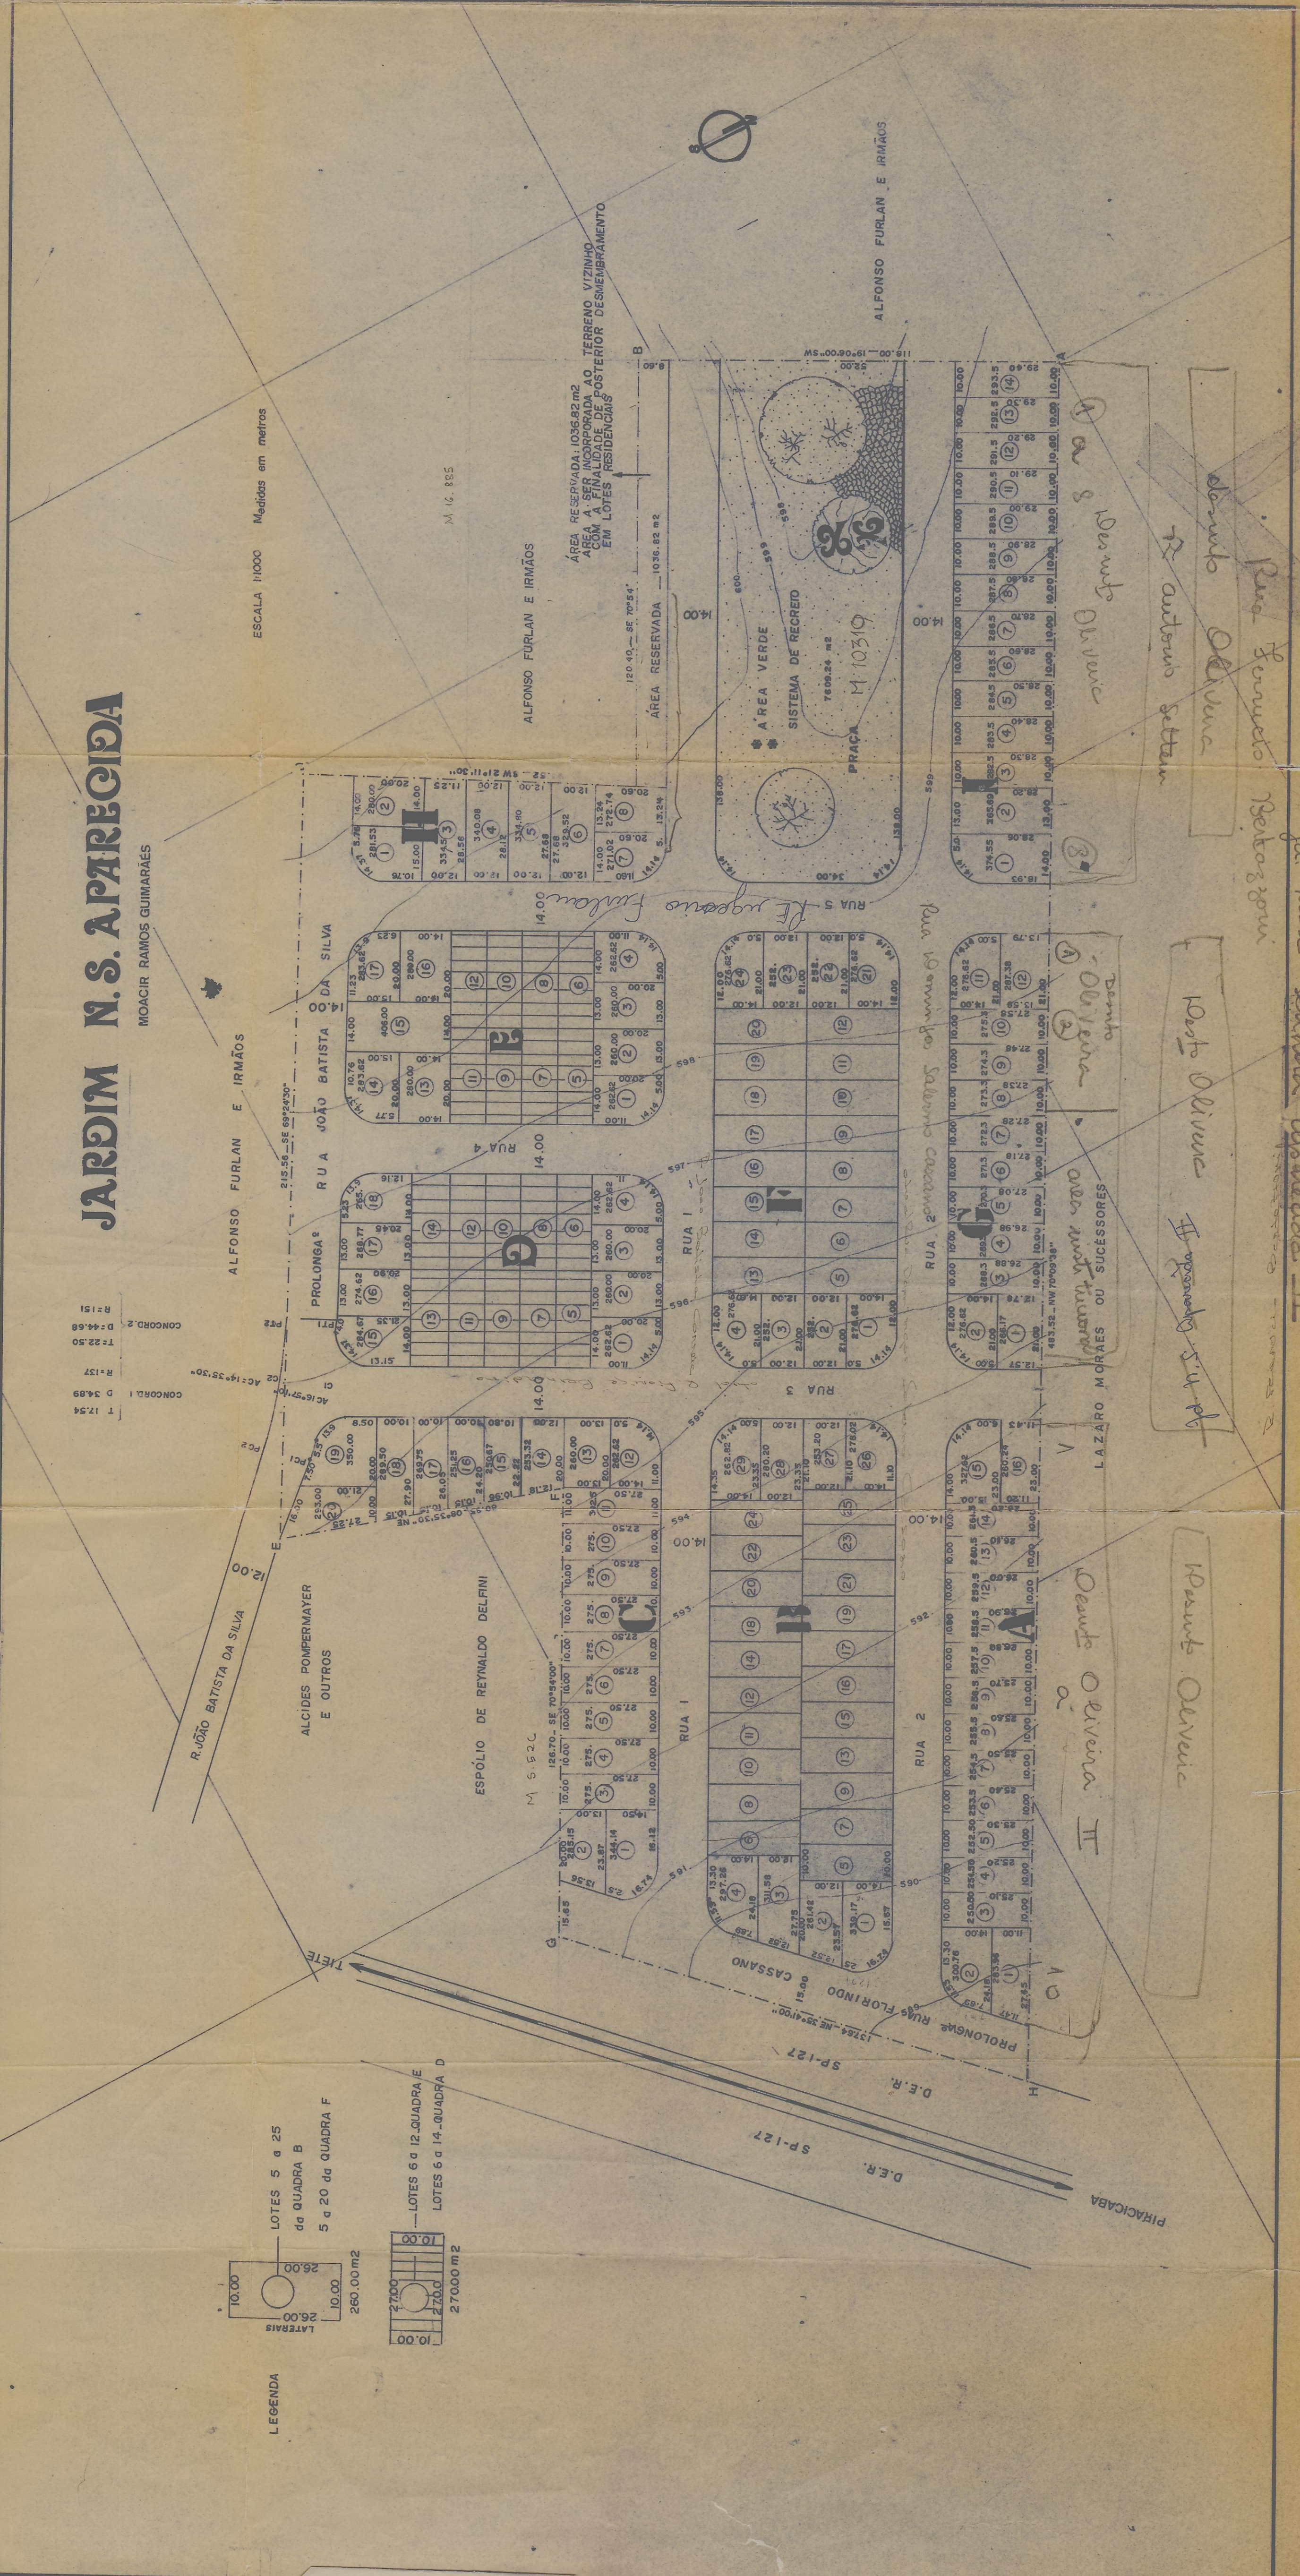

ESCALA 1:1000

Medidas em metros