

PROJETO DE URBANIZAÇÃO

F ÚNICA

LOTEAMENTO IRMÃOS INFORÇATO
 AV. DOIS CORREGOS
 PROPRIETARIOS: ORLANDO E VITÓRIO INFORÇATO
 ESCALA 1:500

DECLARO QUE A APROVAÇÃO DO PROJETO NÃO IMPLICA NO RECONHECIMENTO POR PARTE DA PREFEITURA DO DIREITO DE PROPRIEDADE DO TERREIRO.

PIRACICABA, ABRIL DE 1978

Orlando Inforçato
 Proprietário

Vitório Inforçato
 Proprietário

Eng. Civil
 Eng. Civil C.R.E.A. Nº 56184/D


SITUAÇÃO SEM ESCALA

AV. DOIS CORREGOS 300000


ÁREAS

RUAS	376082 M2
RECREIO	158818 M2
LOTES	1053260 M2
TOTAL	1588180 M2

A.R.T. Nº 23068 — SERIE — C

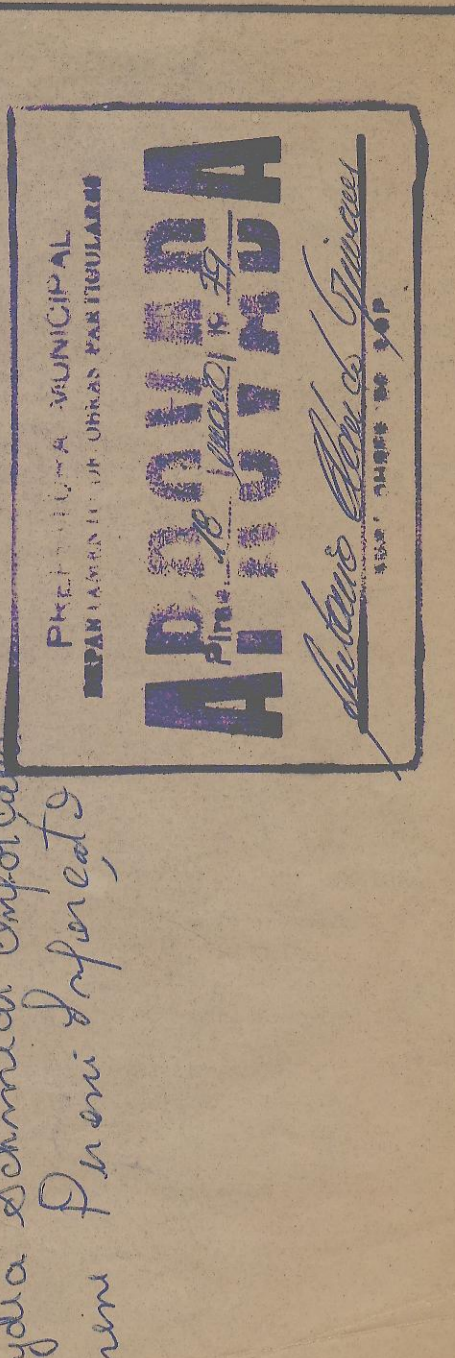

Orlando Inforçato
Vitório Inforçato

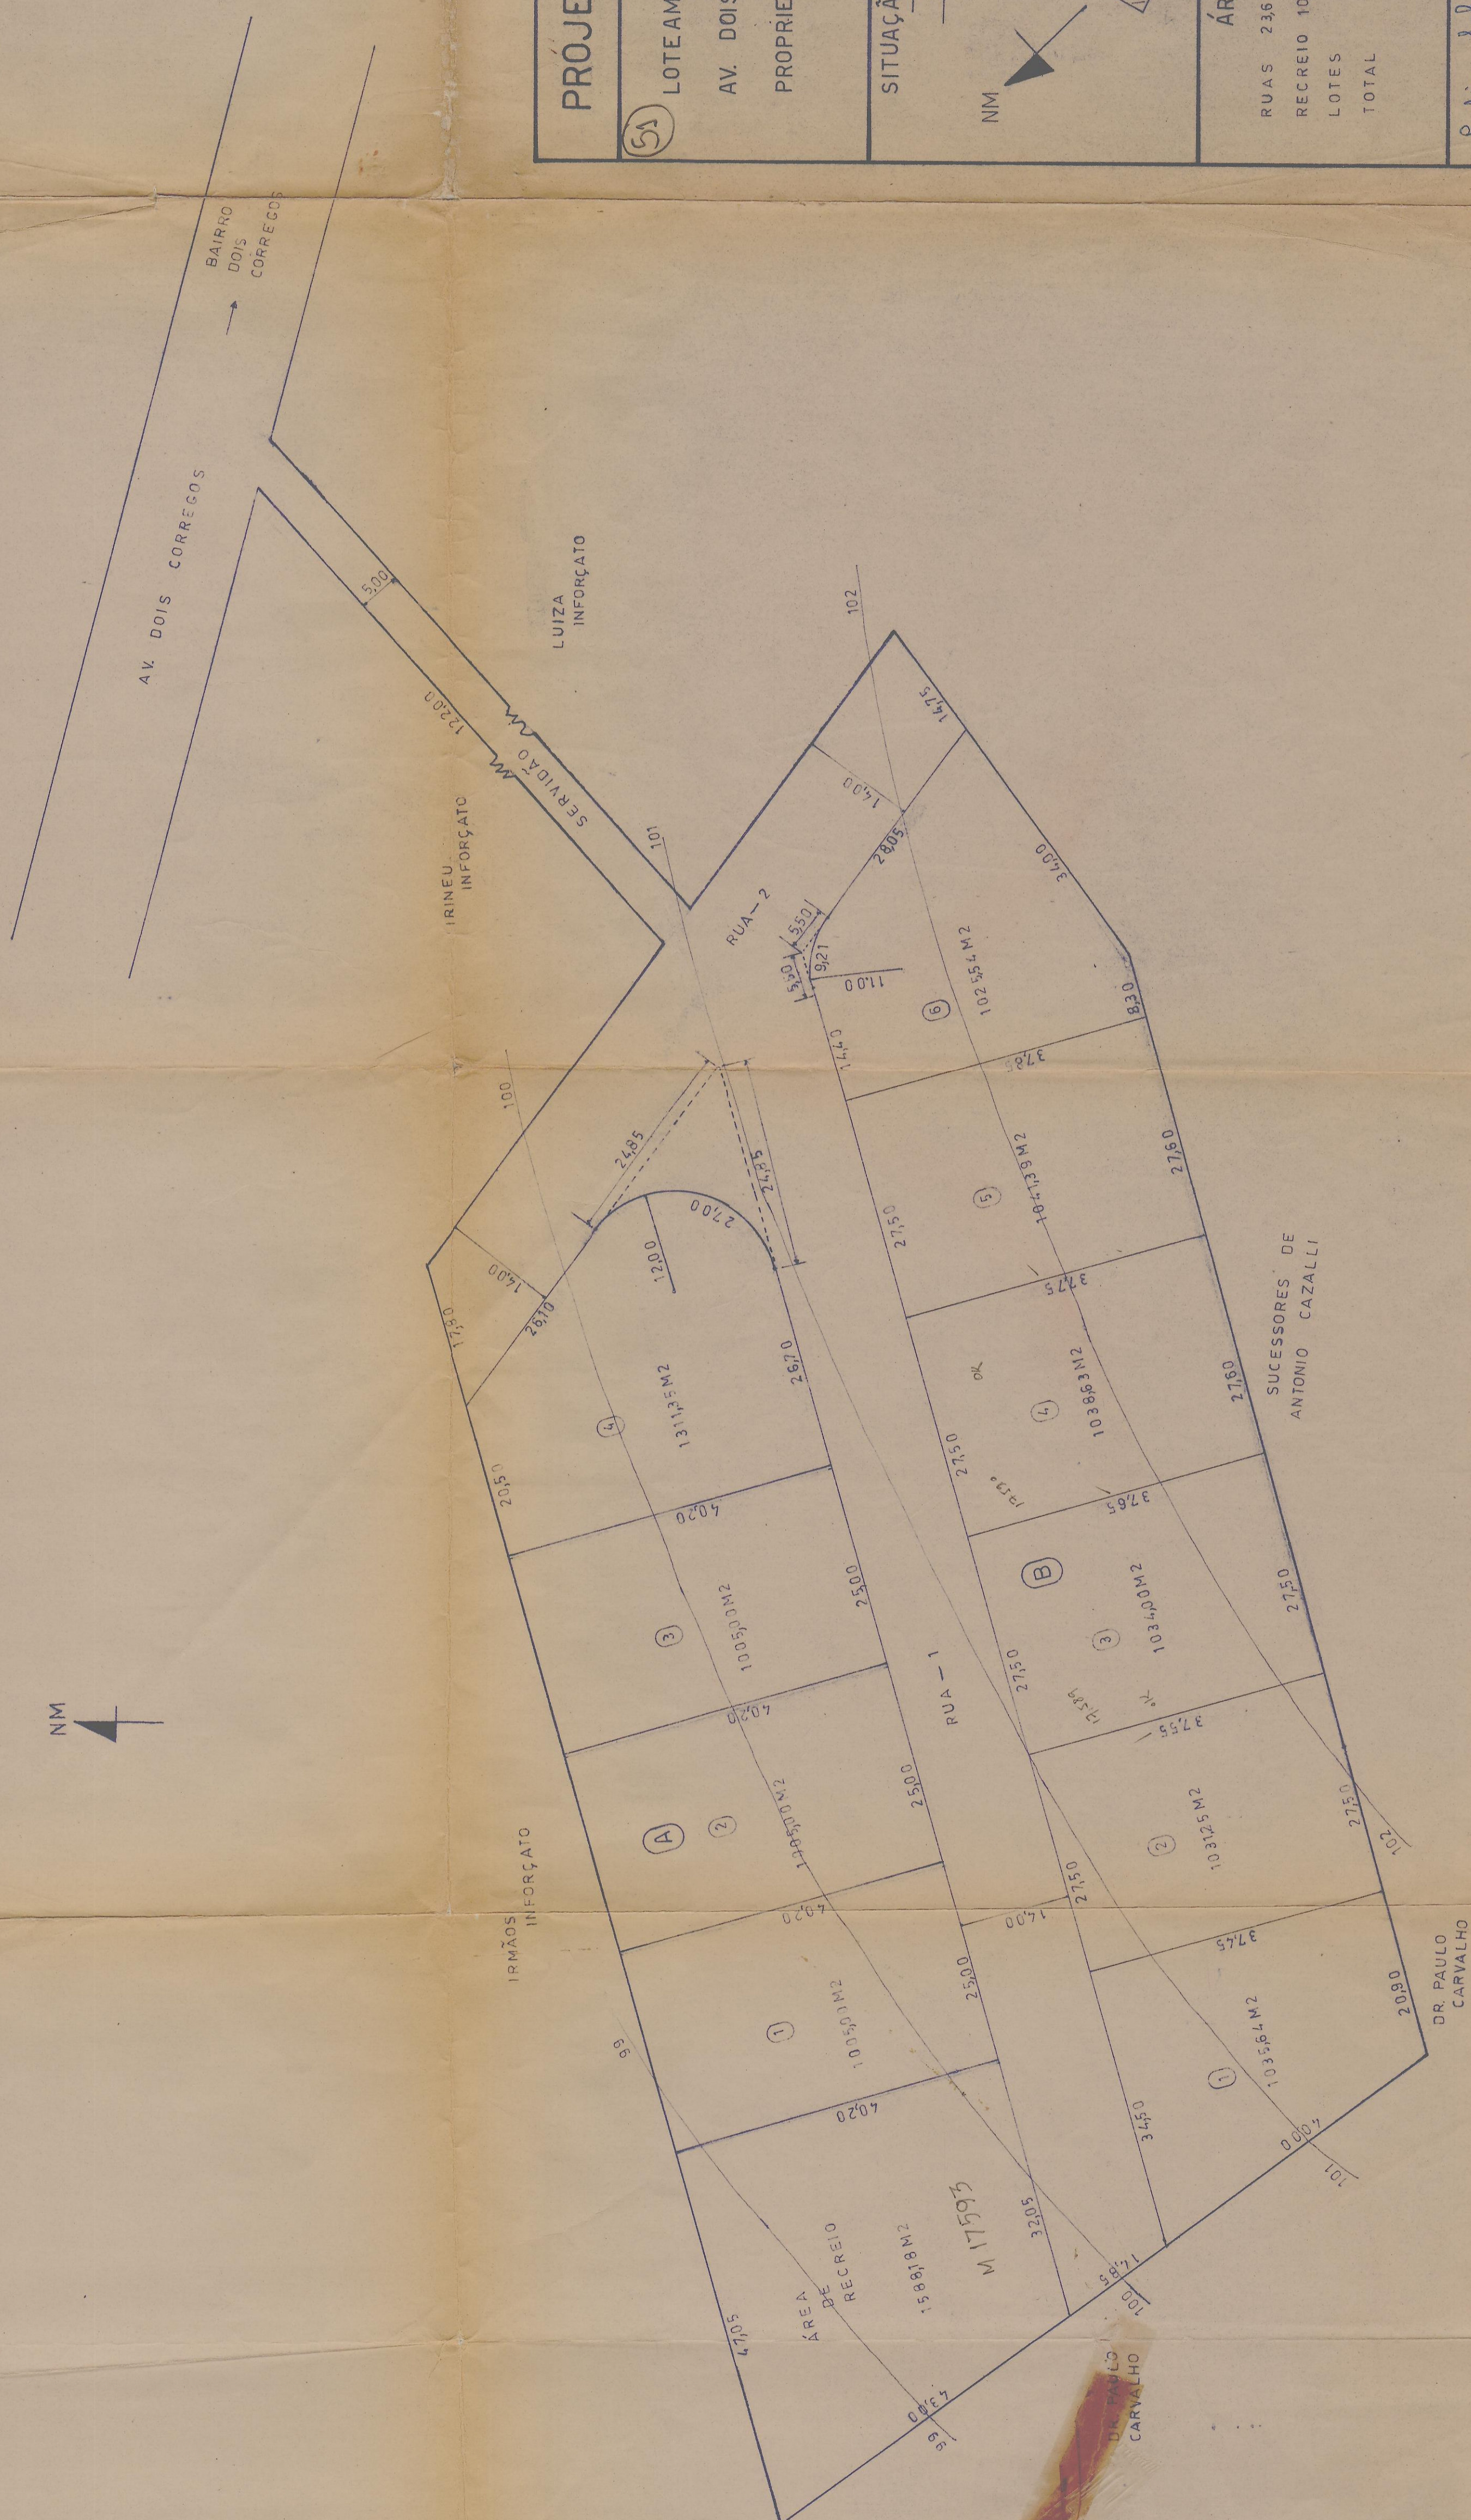

17588