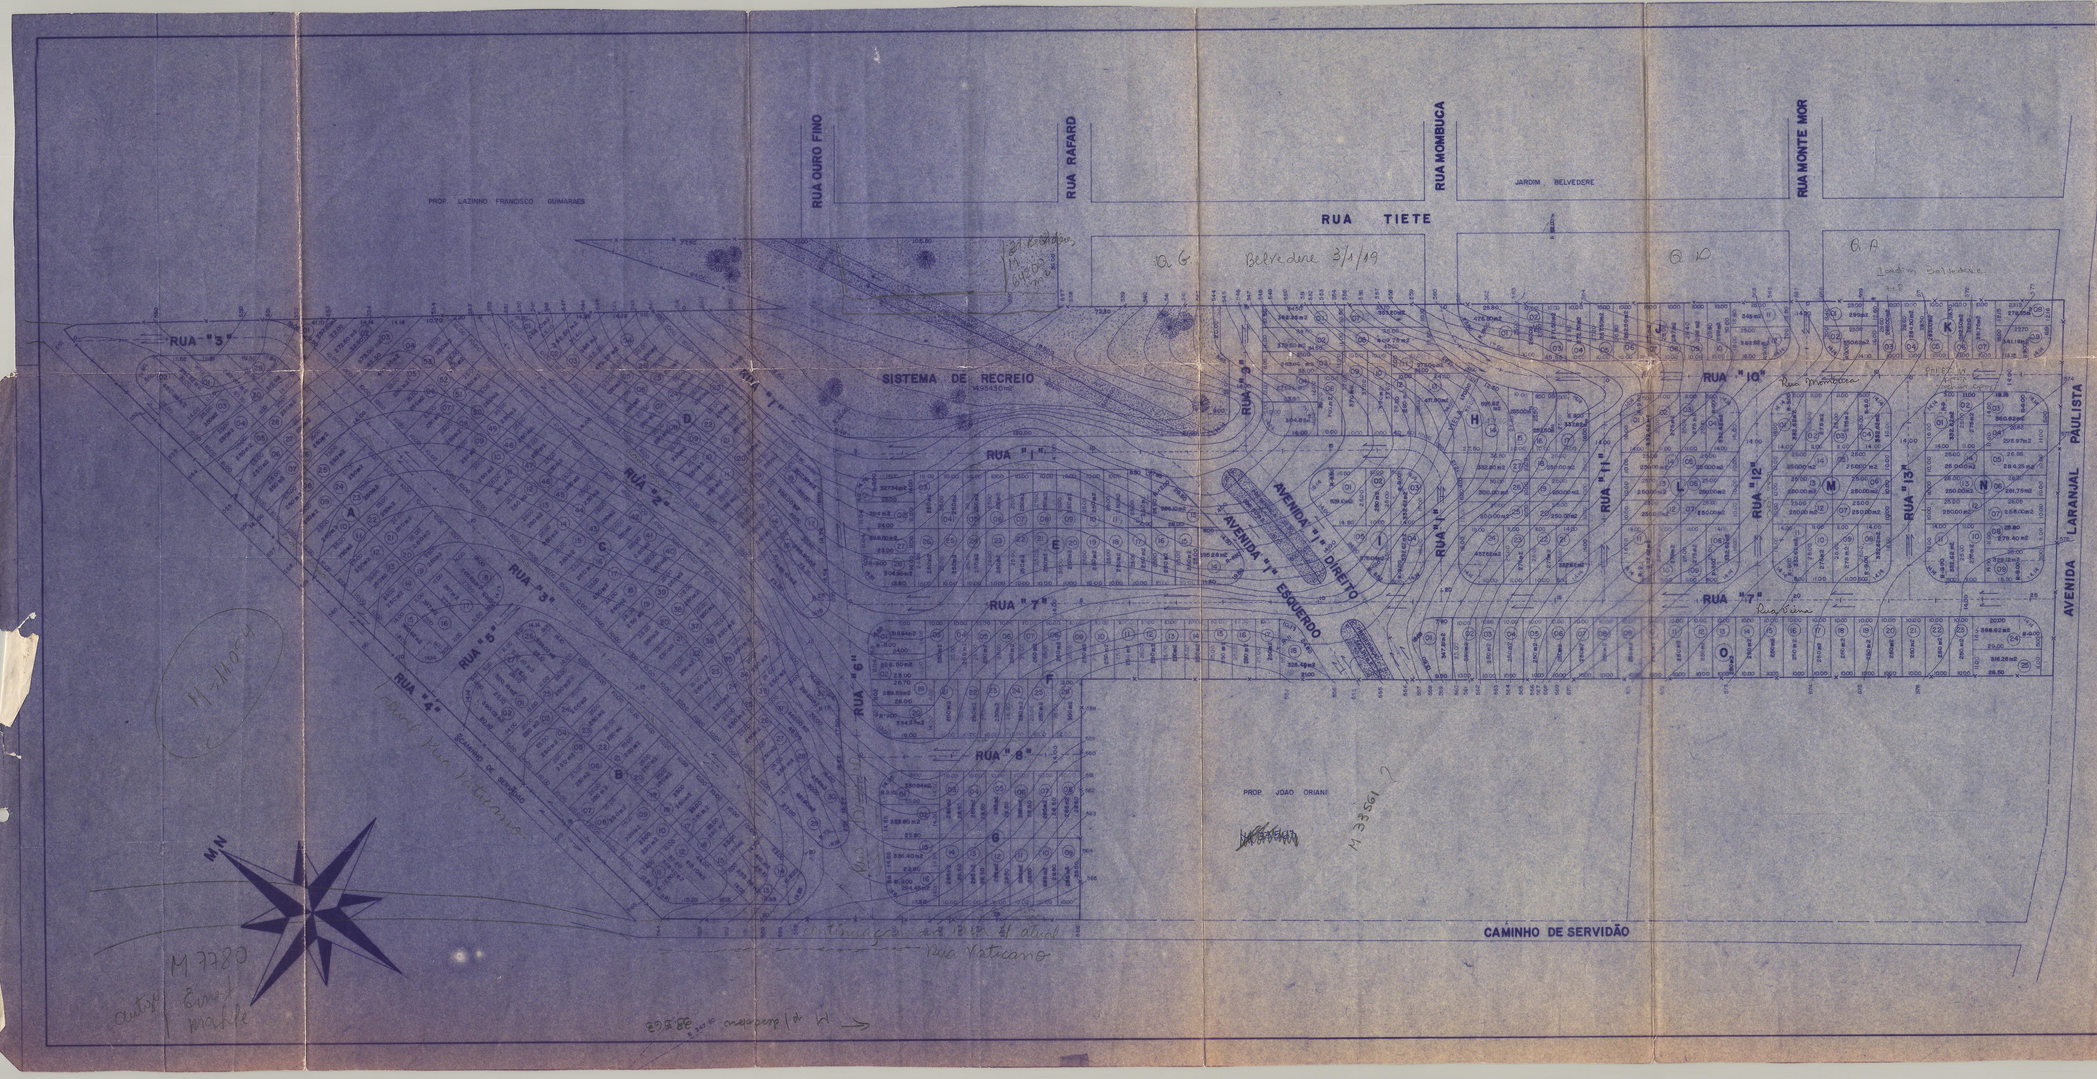

R 1 / 22.732

PROJETO DE URBANIZAÇÃO

FOLHA UNICA

JARDIM COSTA RICA
TITULO

TREVO EMPREENDIMENTOS IMOBILIARIOS S/C LTDA
PROPRIETARIO

BAIRRO NAZARETH
LOCAL

PIRACICABA - SP

SITUAÇÃO SEM ESCALA

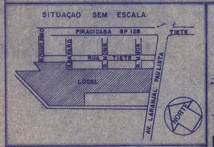

DECLARO QUE A APROVAÇÃO DESTE PROJETO POR PARTE DA PREFEITURA NÃO IMPLICA NO RECONHECIMENTO DE PROPRIEDADE DO TERRENO

TREVO EMPREENDIMENTOS IMOBILIARIOS S/C LTDA
PROPRIETARIO

AUTOR DO PROJETO

PROTOP PROJETOS CONSTRUÇÕES E TOPOGRAFIA LTDA
RUA MORAES BARROS - 1421 - PIRACICABA - SP
FONE 33.57.31 — CREA 10.822
C.G.C. 47.011.387/0001
ENGº RESP. ALFREDO J. P. NORATO - CREA 94.516 /SP

DATA 05/02/80 ESCALA 1:1000

ART SERIE

AREAS	M 2
DOS LOTE (61.40 %)	91.814.30
DE SISTEMA DE LAZER (10.00 %)	14.934.30
VIELA	170.00
RUAS	39.836.70
DE CIRCULAÇÃO (26.75%)	40.006.70
DE PRESERVAÇÃO (11.65 %)	2.767.70
DO TERRENO (100.00 %)	149.543.00

S.E.S.
DIVISÃO REGIONAL DE SAÚDE
CAMPINAS
APROVADO
11/4/80
Engº F. ELOBENIO DE CAMPOS JR.
Responsável pela Divisão de Engenharia

M 22.853 a 22.179