


LEGENDA:
 ↑ - DIREÇÃO DE ESCOAMENTO DAS ÁGUAS PLUVIAIS

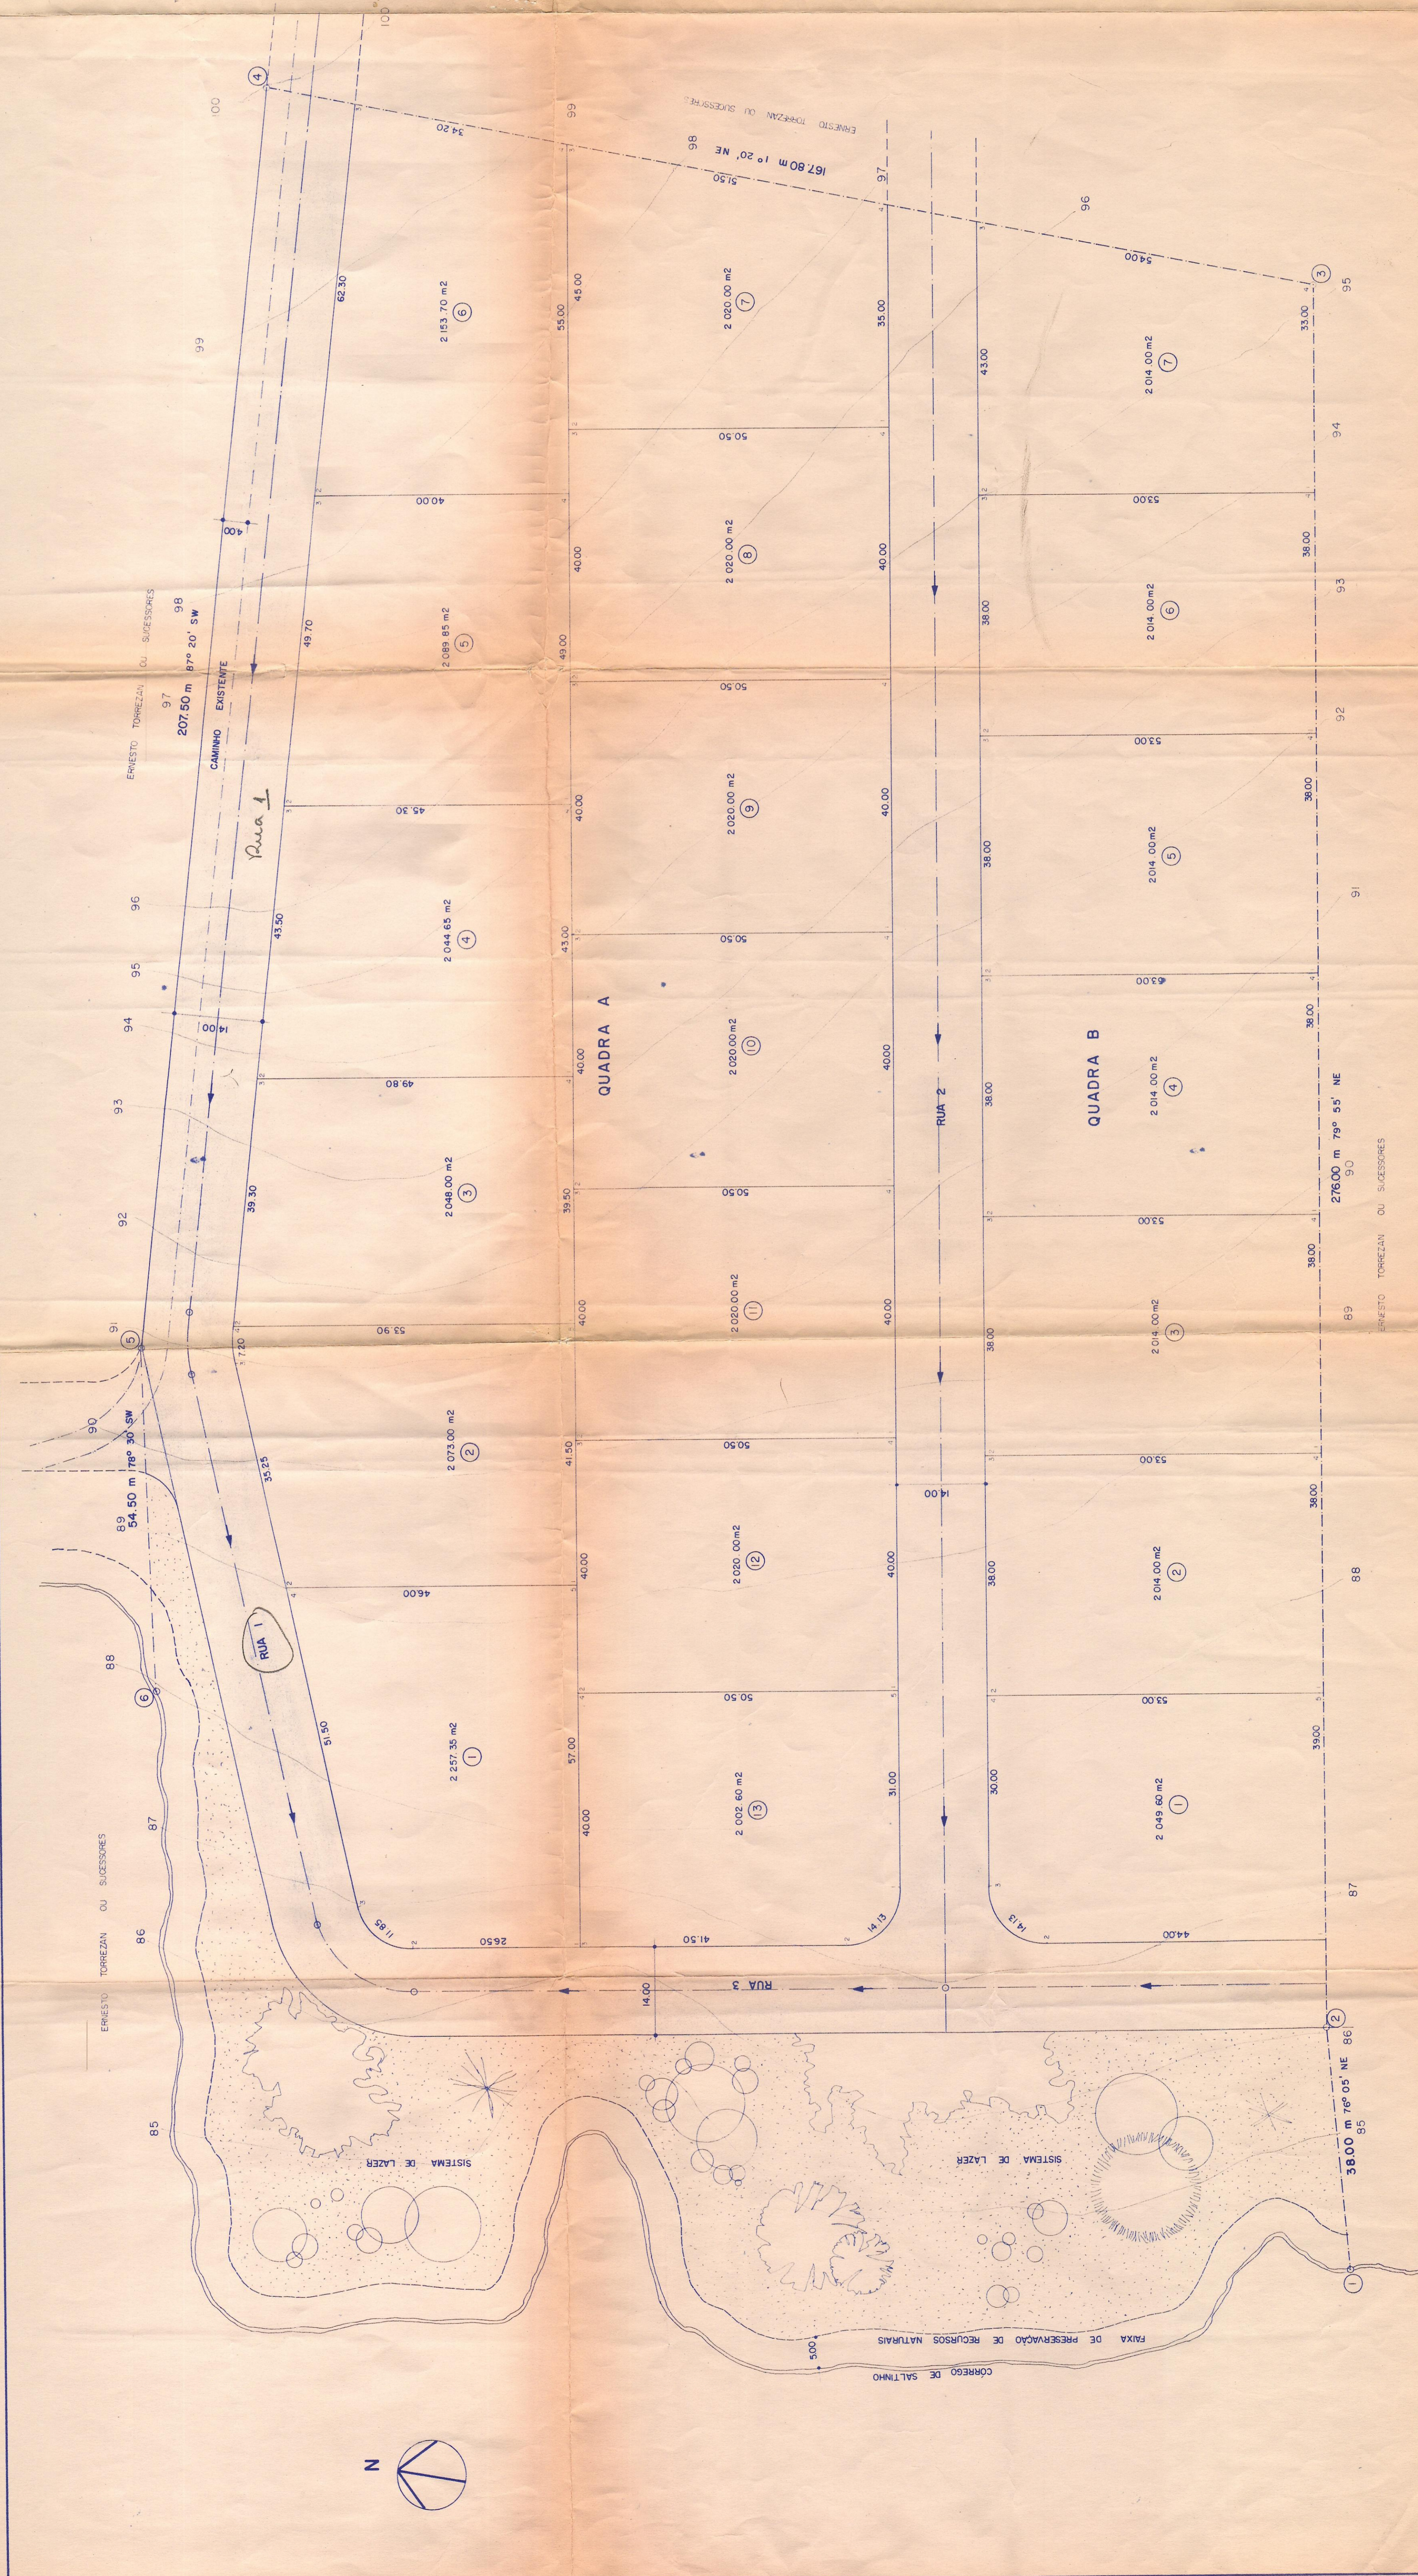

M - 5696 - R - 7 / 5696 - 23653
 PLANTA Set. 3-1/162

TÍTULO: PROJETO DE LOTEAMENTO "RECANTO PALMARES"
 PROPRIETÁRIO: PETRA - EMPREENDIMENTOS IMOBILIÁRIOS LTDA

LOCAL: RIO DAS PEDRAS
 ESCALA: 1:500

SITUAÇÃO SEM ESCALA
 VIDE ACIMA

ÁREAS	M2	%
DO TERRENO	600000	100
DOS LOTES	499275	83,21
SIST. VÁRIO	946180	157,69
SIST. DE LAZER	845545	140,92
ÁREA DE PRESERVAÇÃO DE RECURSOS NAT.	165000	27,50

ART. Nº 67/68 SERE F

PREFEITURA MUNICIPAL
 DEPARTAMENTO DE OBRAS E VIAS
APROVADA
 Rio das Pedras, 20 de Maio de 2012
 HILTONIO DA SILVA