


DETALHE DA RUA

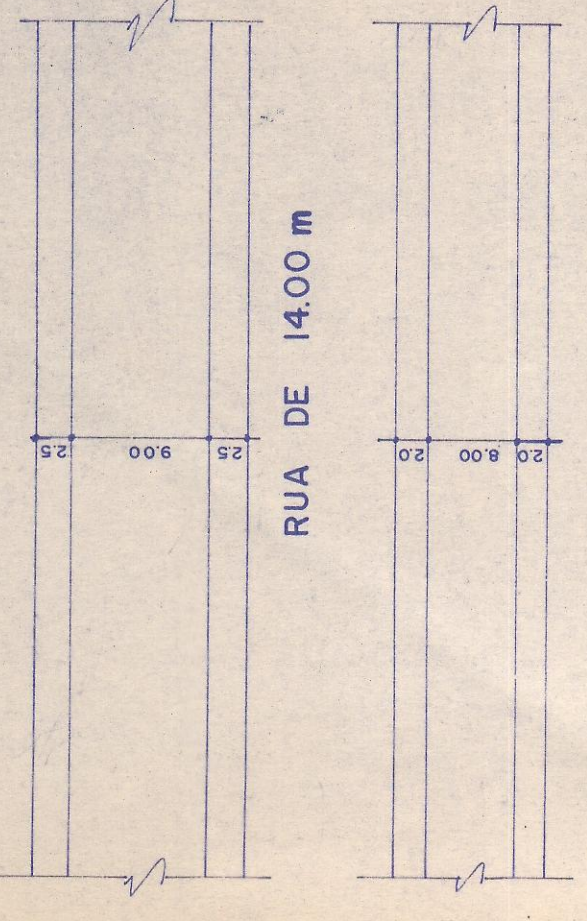

OBS: TODAS CURVAS DAS ESQUINAS  
POSSUEM O MESMO RAO R=900m

**PLANTA DE OCUPAÇÃO DOS LOTES**  
CLASS. ADU.  
Nº 53  
RUA Nº 1822  
14707072-41  
18.66

**JARDIM NOVO HORIZONTE**  
CONJUNTO RESIDENCIAL PROFILURB MATÃO

**PROGRAMA MUNICIPAL DE HABITAÇÃO**  
PROPRIETARIO

LOCAL: BAIRRO PAU QUEIMADO - PIRACICABA  
ESC. 1:1000

DECLARO QUE A APROVAÇÃO DO PROJETO,  
NÃO IMPLICA NO RECONHECIMENTO POR  
PARTE DA PREFEITURA, DO DIREITO DE  
PROPRIEDADE DO TERRENO

PROPRIETARIO: \_\_\_\_\_  
AUTOR DO PROJETO: *Youssef*

RESPONSÁVEL: *Youssef*

TERRENO	186.000,00 m <sup>2</sup> (100,00%)
LOTES	32.859,55 m <sup>2</sup> (15,28%)
RUA	3.853,95 m <sup>2</sup> (2,23%)
SISTEMA DE LAZER	28.214,92 m <sup>2</sup> (16,79%)
ÁREA VERDE	8.401,58 m <sup>2</sup> (5,43%)

ÁREA INSTITUCIONAL  
8.401,58 m<sup>2</sup> (5,43%)  
PREFEITURA MUNICIPAL DE PIRACICABA  
Secretaria Municipal de Obras e Serviços Urbanos  
Departamento de Obras e Planejamento

**APROVADO**

Por conta do cadastramento deste projeto não foram  
realizadas as seguintes:


22/12/82  
Eng. Civil do Departamento de Obras e Planejamento

YOUSSEF MIKHAIL HELAL OU SUC

ANTONIO BONATO OU SUC

IRMÃOS FURLAN OU SUC

LOTAMENTO KOBYAT LIBANO

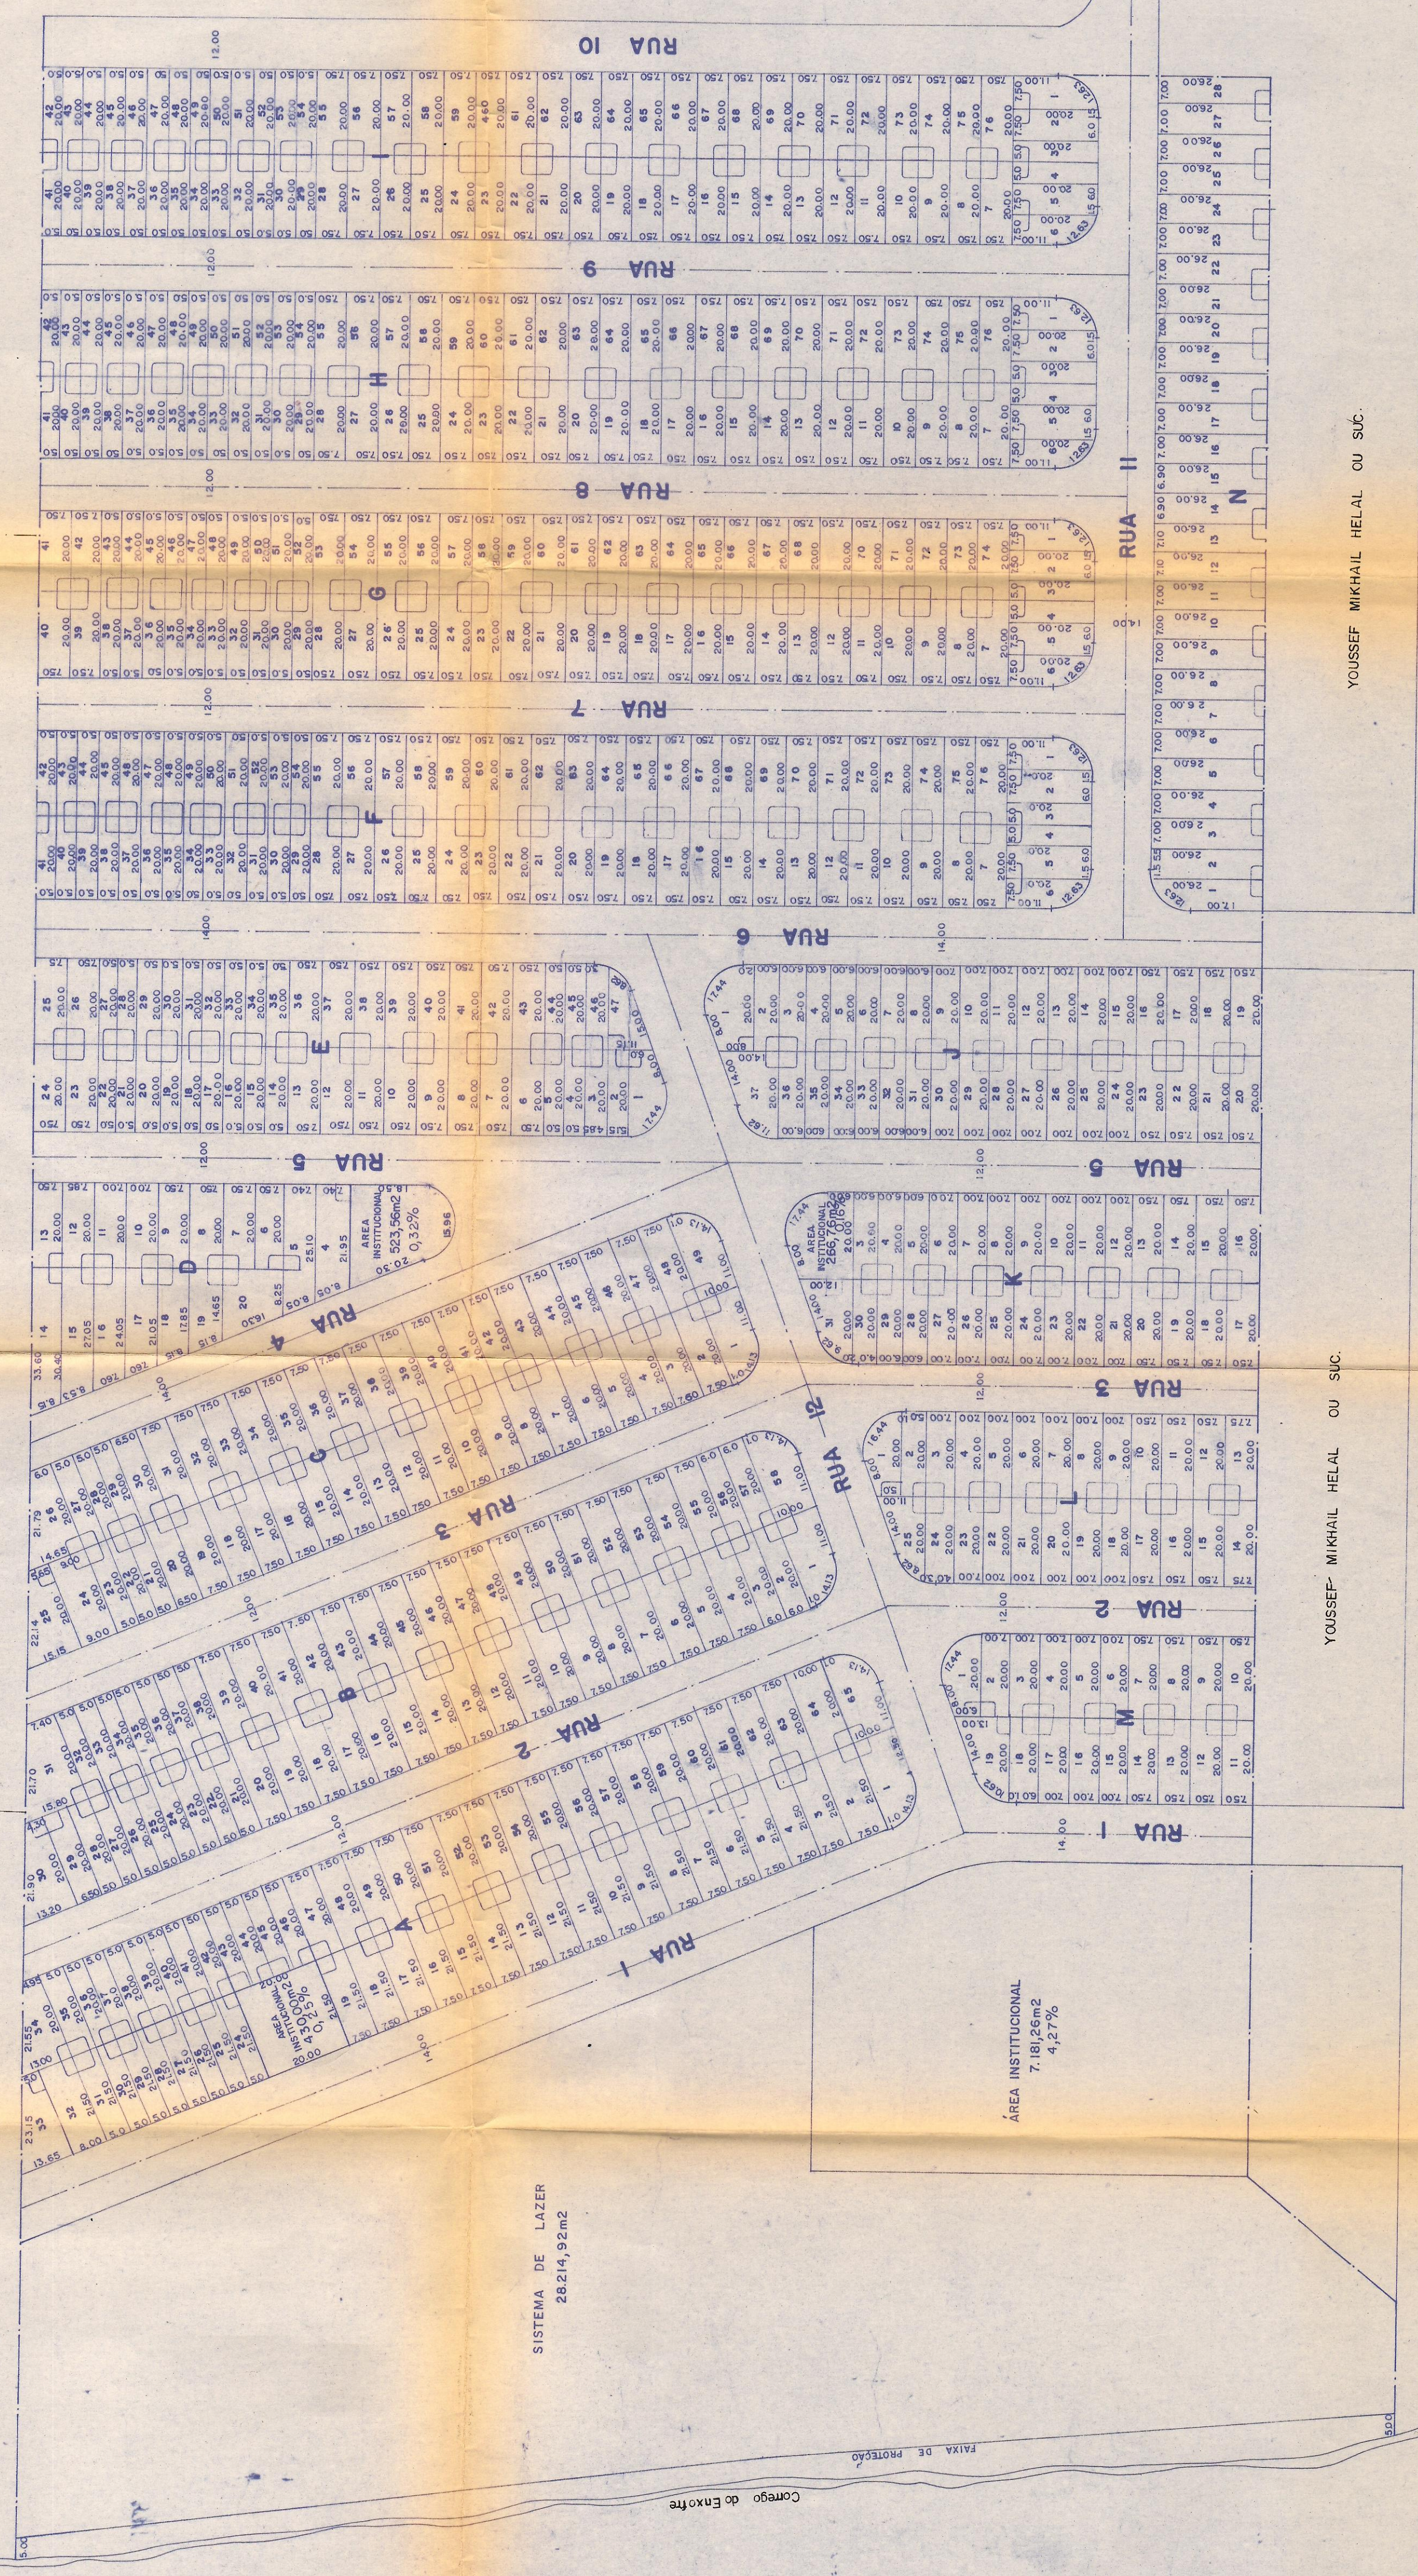

YOUSSEF MIKHAIL HELAL OU SUC

YOUSSEF MIKHAIL HELAL OU SUC

SISTEMA DE LAZER  
28.214,92m<sup>2</sup>

ÁREA INSTITUCIONAL  
7.181,26m<sup>2</sup>  
4,27%

Corrego do Enxofre