JARDIM MORADA DO SOL

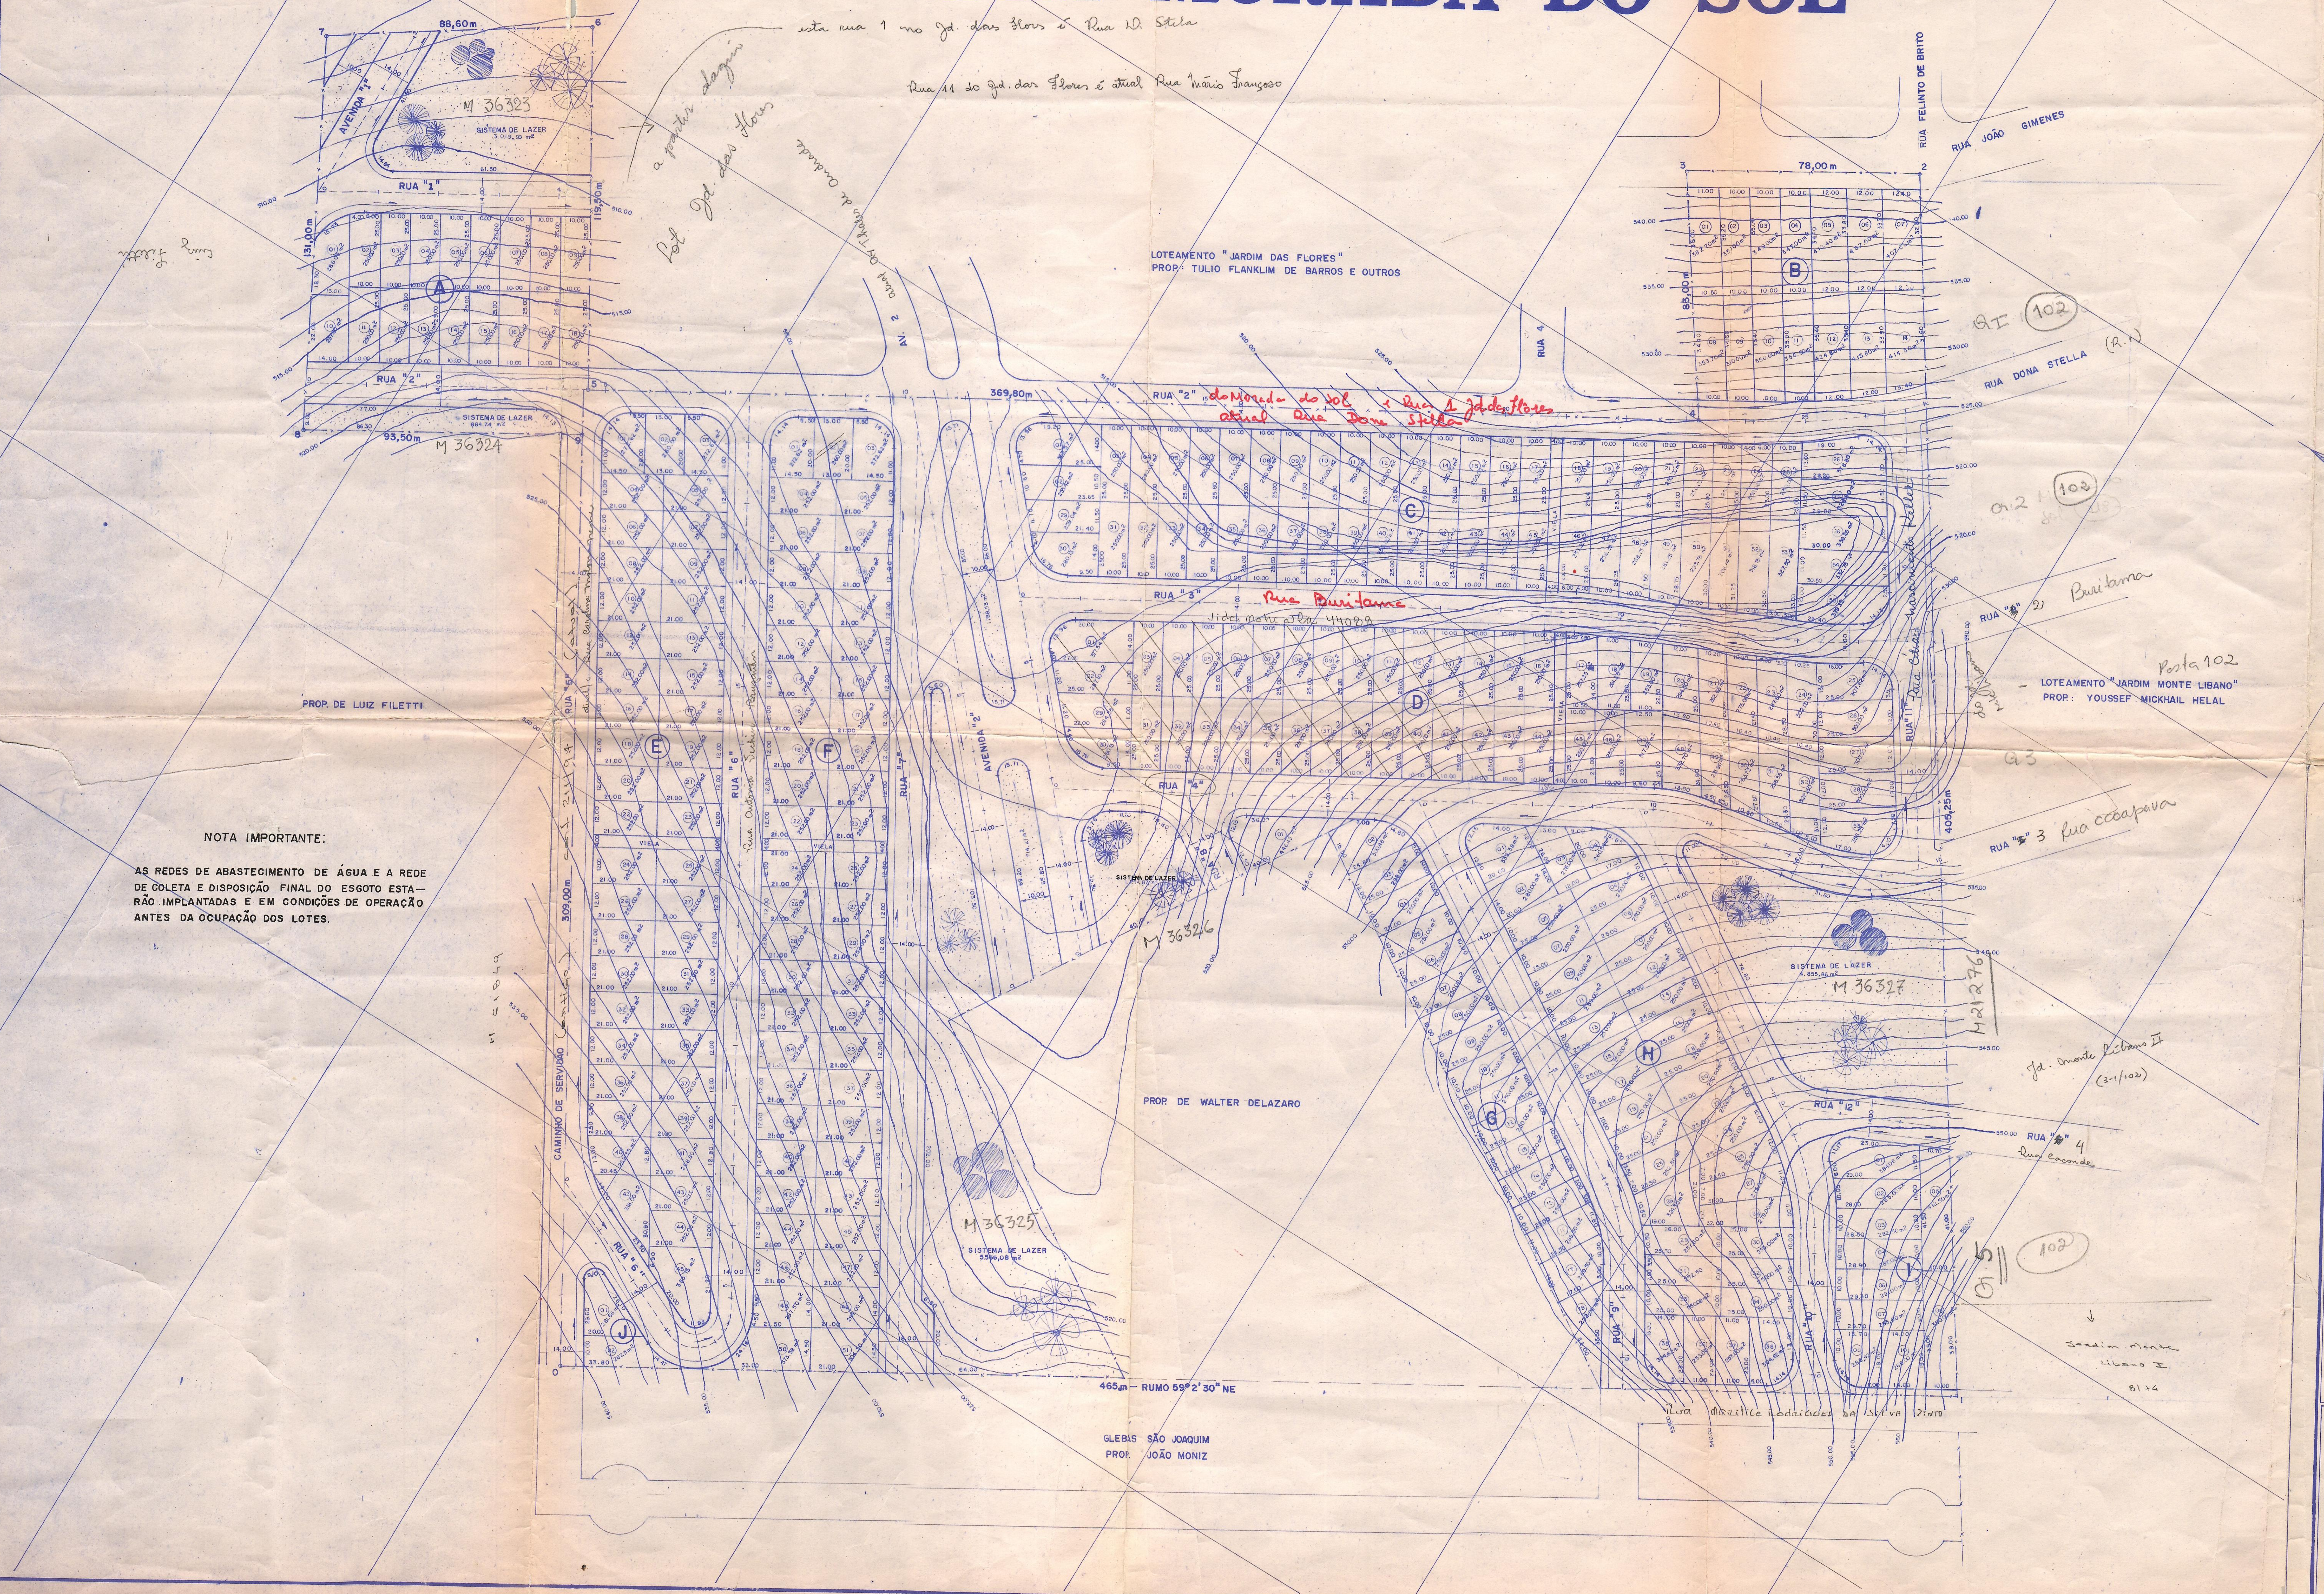

SEGUE FLS. 44

NOTA IMPORTANTE:

AS REDES DE ABASTECIMENTO DE ÁGUA E A REDE DE COLETA E DISPOSIÇÃO FINAL DO ESGOTO ESTARÃO IMPLANTADAS E EM CONDIÇÕES DE OPERAÇÃO ANTES DA OCUPAÇÃO DOS LOTES.

fls. 102

PROJETO DE URBANIZAÇÃO — FOLHA ÚNICA 43

CLASSIFICAÇÃO 124

INFORMAÇÃO

Posta 218

IRIMAR URBANISMO S/C LTDA.
PROPRIETÁRIO:

fls. 233

BAIRRO PAULICÉIA
LOCAL

JARDIM MORADA DO SOL
LOTEAMENTO

ESC. 1:1000

PIRACICABA

DECLARAÇÃO

DECLARO QUE A APROVAÇÃO DESTE PROJETO POR PARTE DA PREFEITURA NÃO IMPLICA NO DIREITO DE PROPRIEDADE DO TERRENO.

PROP: IRIMAR URBANISMO S/C LTDA.

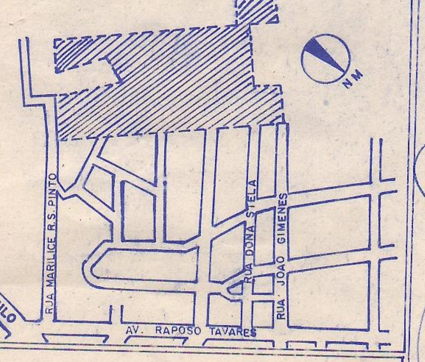

AREAS

DOS LOTES	57,90%	82.188,65 m2
DE LAZER	10.84 %	15.381,54 m2
VIELAS	0,52%	736,00 m2
RUAS	28,98%	41.139,01 m2
CANT. CENTRAL	1,76%	2.502,80 m2
DE CIRCULAÇÃO	31,26%	44.377,81 m2
DO TERRENO	100.00%	141.948,00 m2

AUTOR DO PROJETO
PROTOP PROJETOS, CONSTRUÇÕES E TOPOGRAFIA LTDA.
RUA MORAES BARROS, 1216 - PIRACICABA - S.P.
CREA - 19.852
ENGº RESP.: JOÃO REINALDO FORTI
CREA - 55298/D

DESENHO	DATA	
JOSÉ A. FAHL	JULHO / 78	ART Nº 23061-C

DIVISÃO DE ENGENHARIA DE SAÚDE PÚBLICA
SISTEMA DE LAZER
NESTA ÁREA NÃO É PERMITIDA A CONSTRUÇÃO DE EDIFÍCIOS PÚBLICOS OU PARTICULARES

DEPARTAMENTO DE SANEAMENTO
DIVISÃO DE ENGENHARIA DE SAÚDE PÚBLICA
APROVADO
12/04/83 PROC: 678/83
ARQa. M. T. E. FERNANDES
p/ Diretor

218