








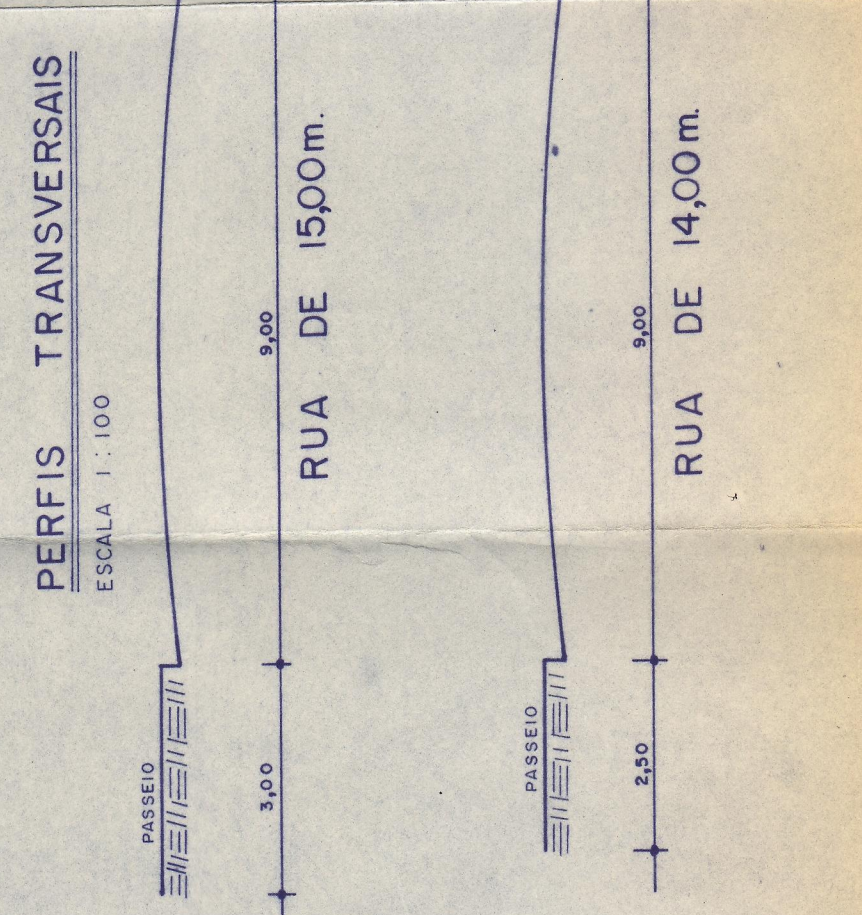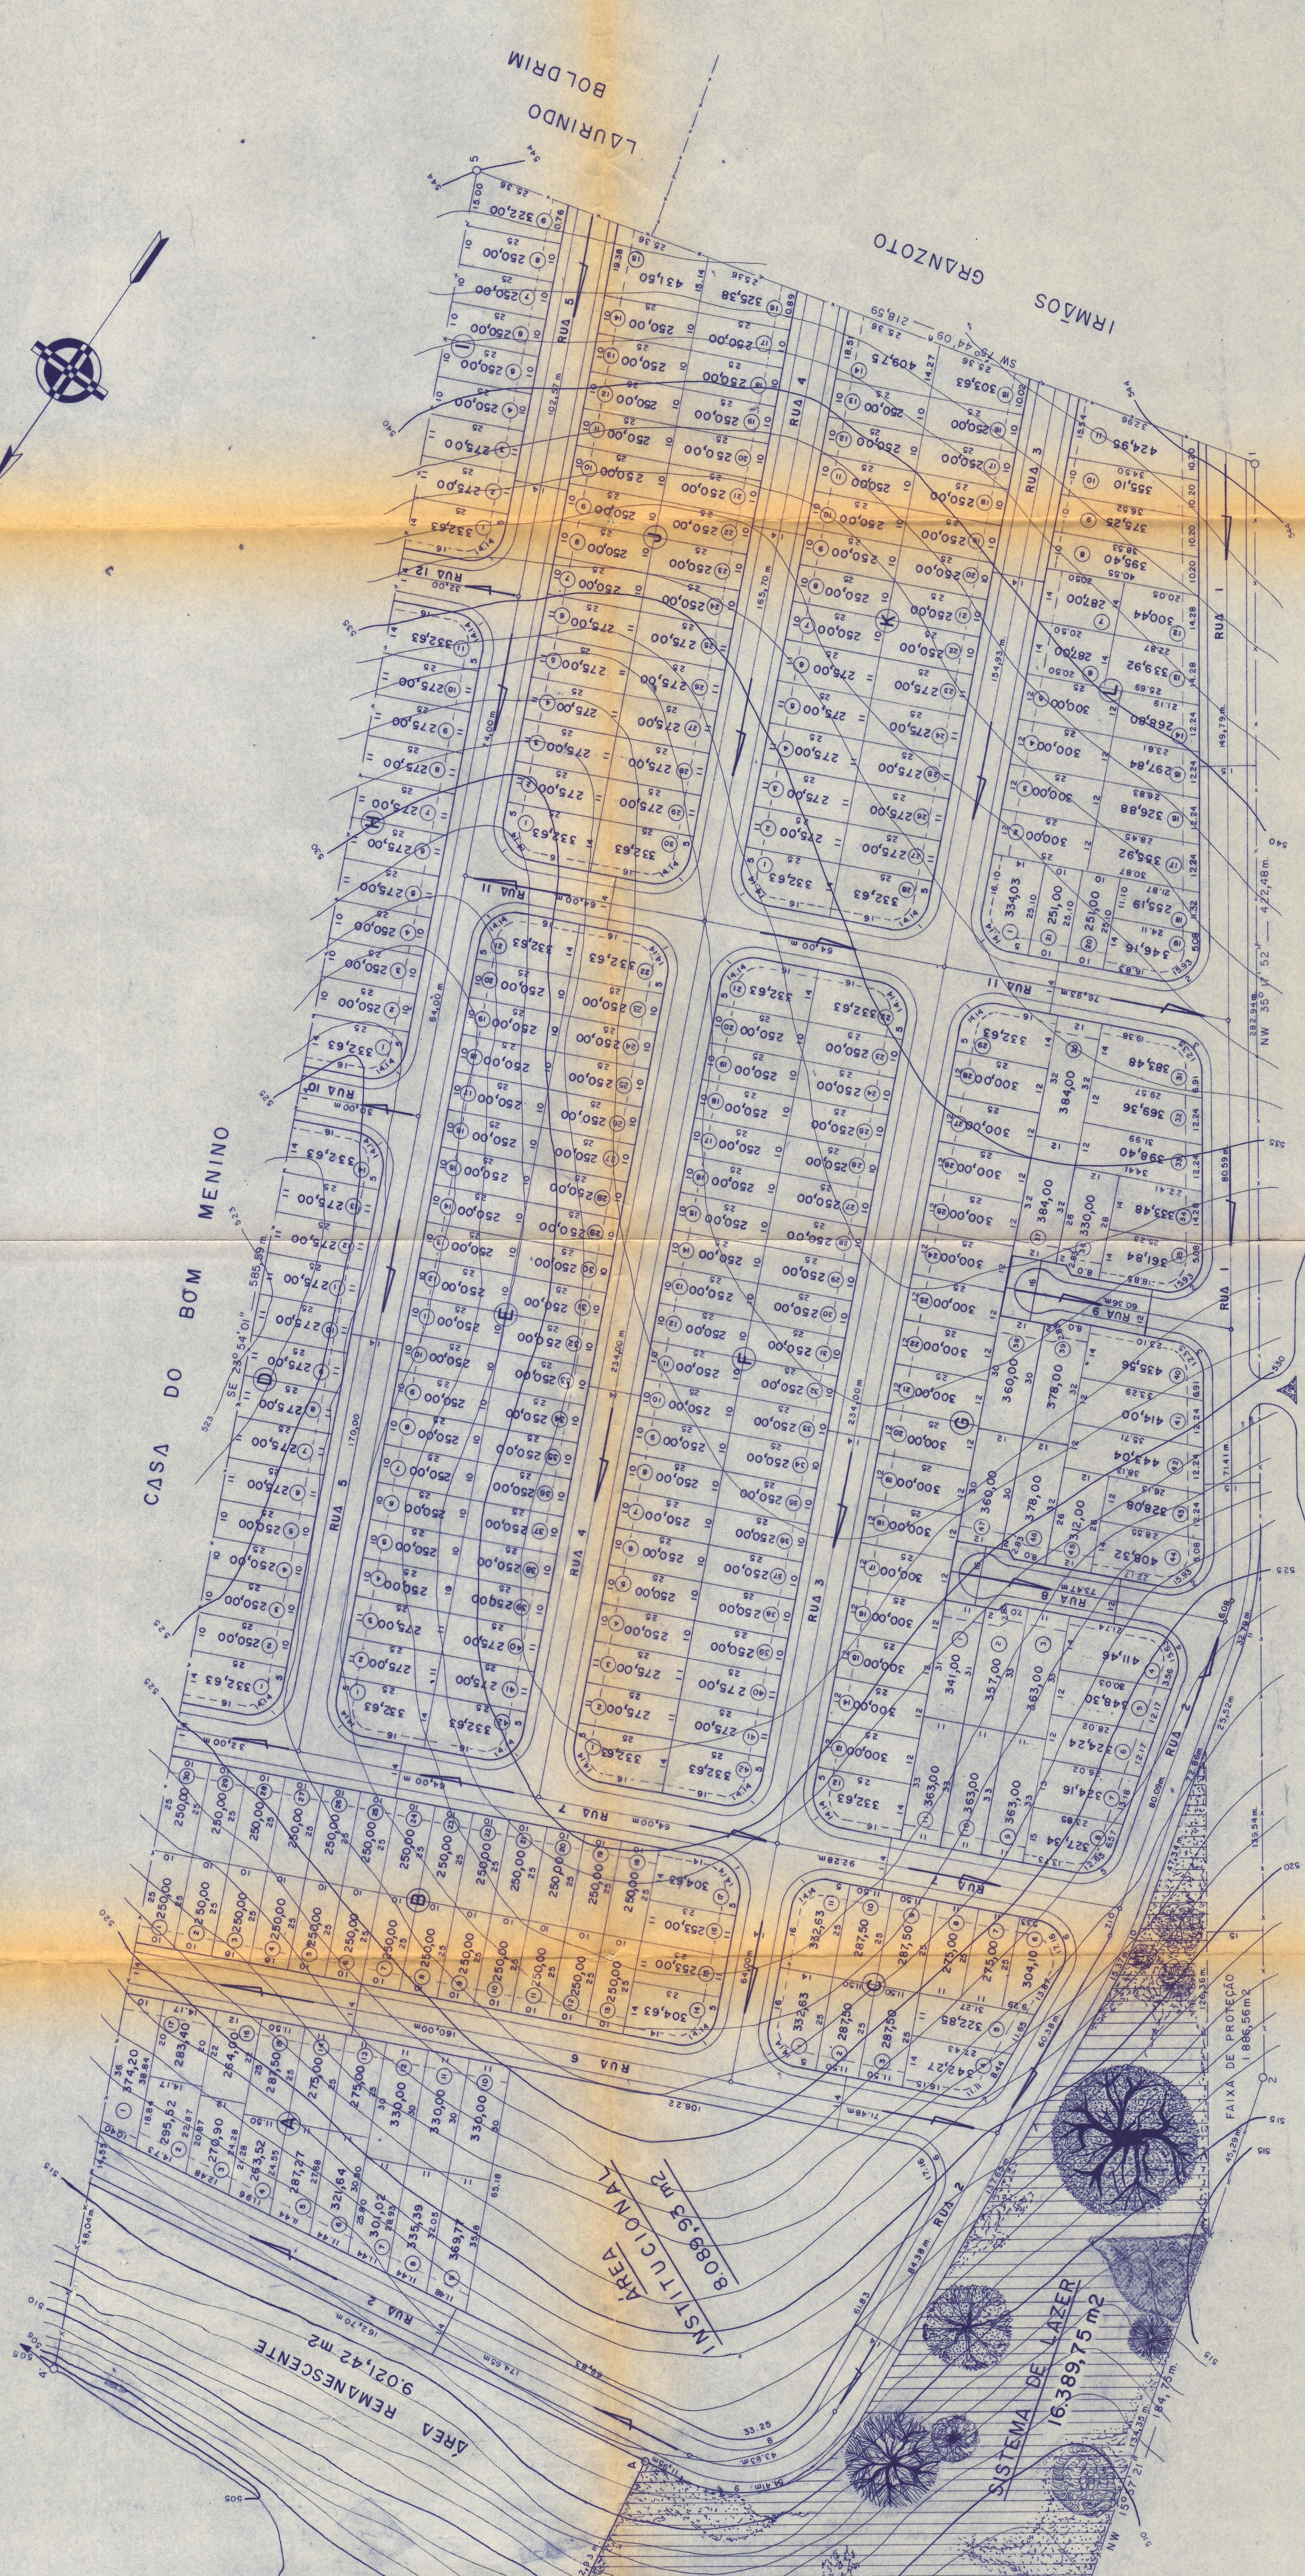


PROJETO de LOTEAMENTO **Folha 1**

JARDIM BARTIRA

PAIAGUÁ S/A Empreendimentos Imobiliários.

MUNICÍPIO DE PIRACICABA, DISTRITO DE TUPI.

SÃO PAULO

ESTADO DE SÃO PAULO

ESCALA 1:1.000

SITUAÇÃO SEM ESCALA

DECLARAÇÃO

DECLARO QUE A APRÓPRIAÇÃO DESTA TERRELA PARA O PROJETO DE LOTEAMENTO, NÃO IMPEDIRÁ O RECONHECIMENTO DO DIREITO DE PROPRIEDADE DO TERRENO.

ÁREA REMANESCENTE - 9.021,42 m²






TOTAL ESCRITURAS - (1) 793, 24 m²

CONDIÇÕES: 1. INCLUIR: 2. 3. 

S. E. S.

Divisão Regional de Saúde

Saneamento - DRS-5 - Campinas

APROVADO

131.311.1530.30/81

ENGENHEIRO RESPONSÁVEL

