

**PROJETO COMPLETO**



**RESIDENCIAL ARY COELHO**

PROPRIETÁRIO: **Washington Coelho e outros.**  
 LOCALIZAÇÃO: **Bairro Água Branca - SP 127 - alvará Posto Menegatti - Piracicaba - SP.**  
 ESCALA: 1:1000 - MEDIDAS EM METROS

**DECLARAÇÃO**  
 DECLARO QUE A APROVAÇÃO DESTE  
 NÃO IMPLICA NO RECONHECIMENTO DO DIREITO  
 DE PROPRIEDADE DO TERRENO.

PROPRIETÁRIO: **Washington Coelho e outros.**  
 ENG. RESP.: **Ivan Carlos Mac Fadden** Crea 38.043/D  
 S.C. Região - SP.

A.R.T. n.º 677732

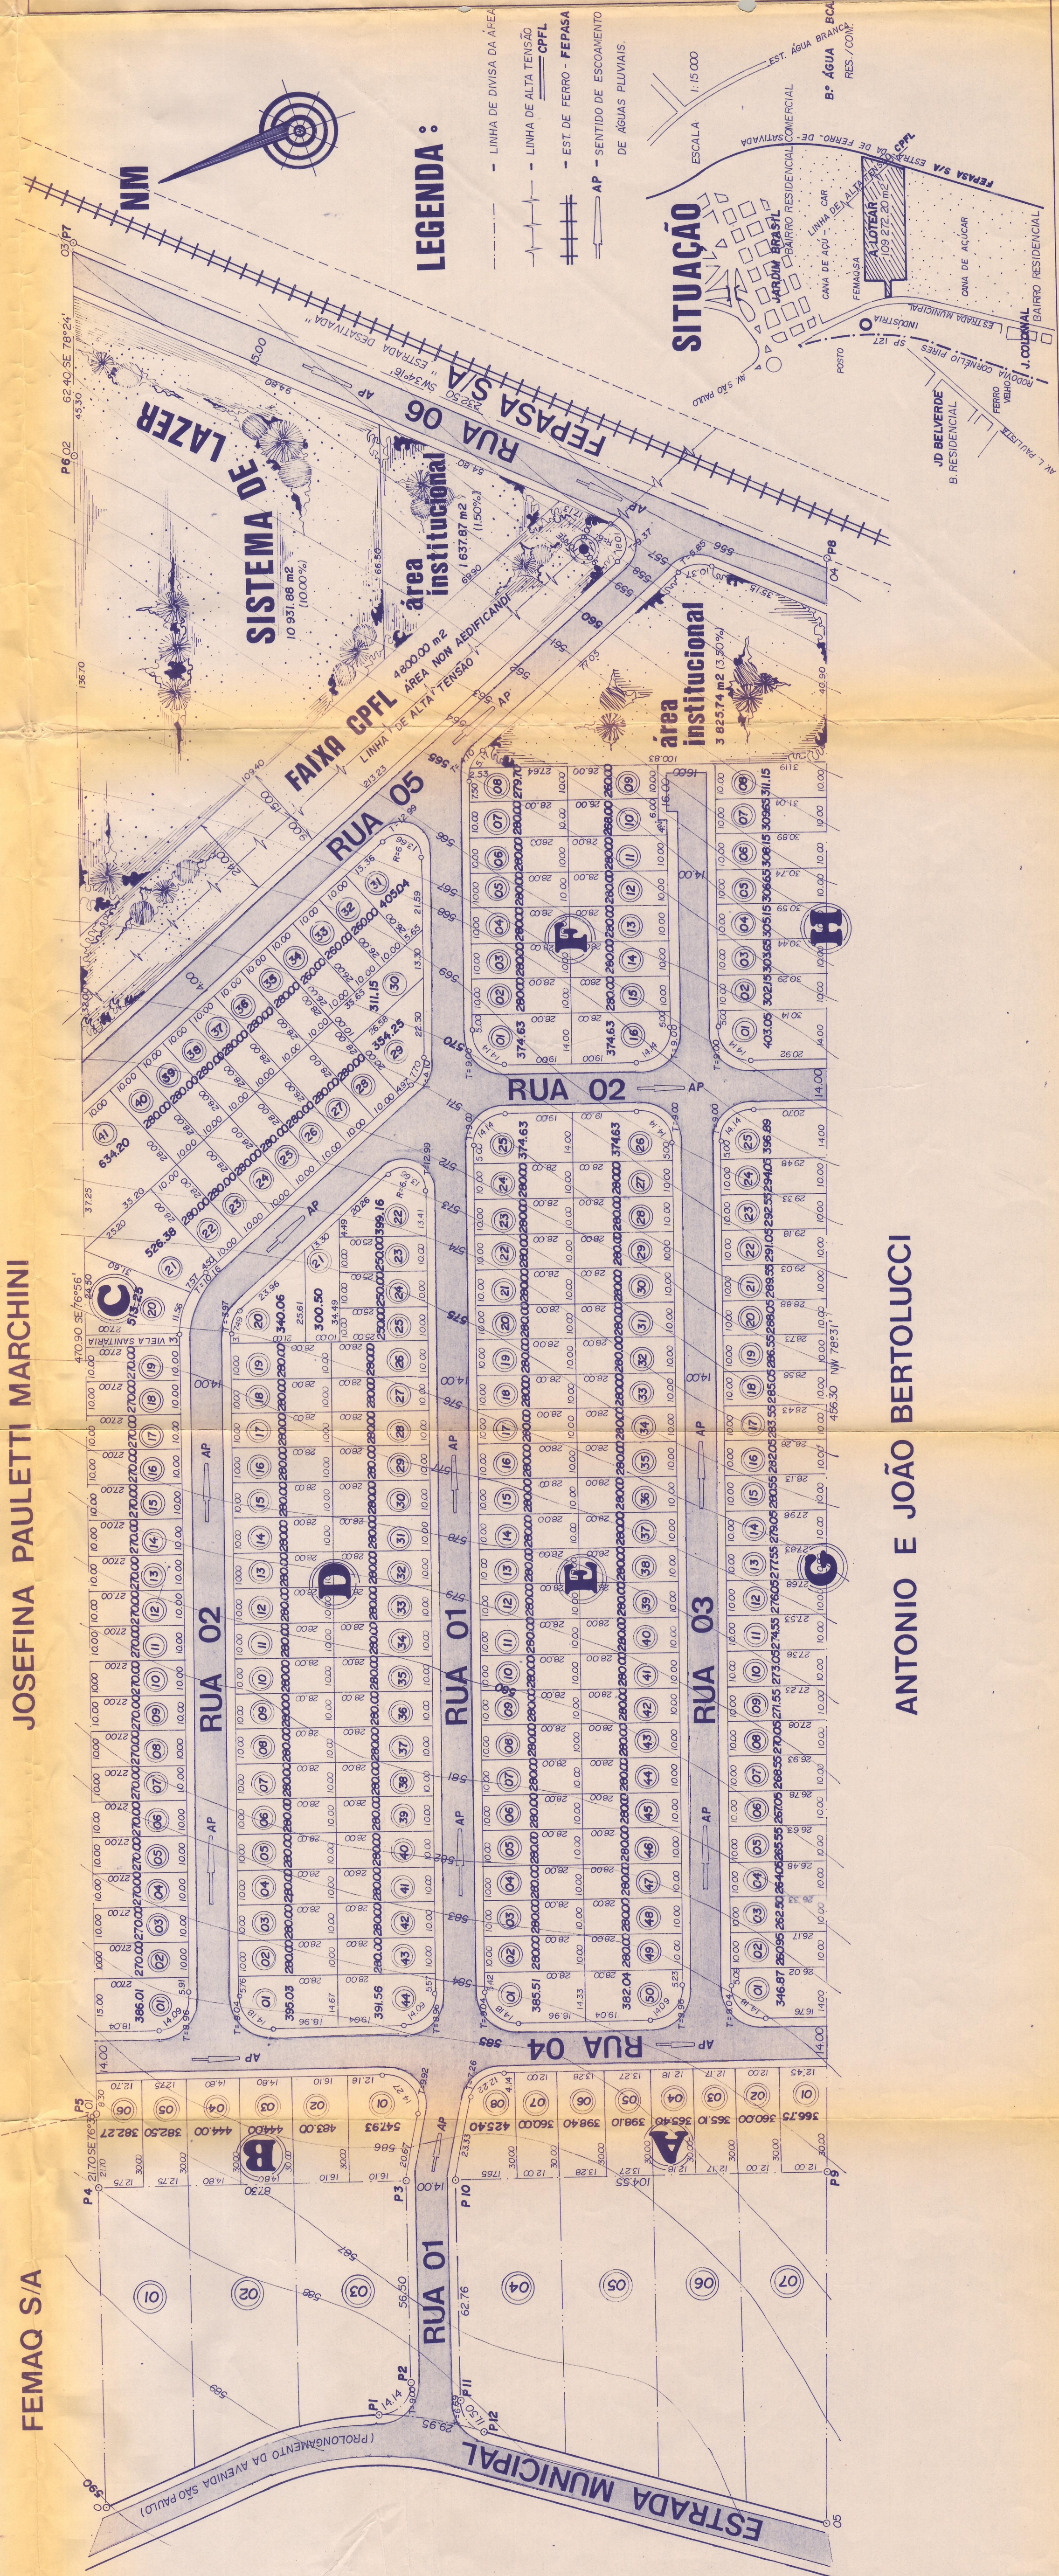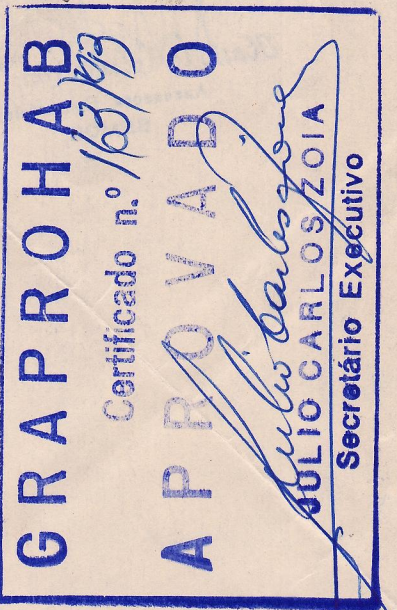

JOSEFINA PAULETTI MARCHINI

ANTONIO E JOÃO BERTOLUCCI

