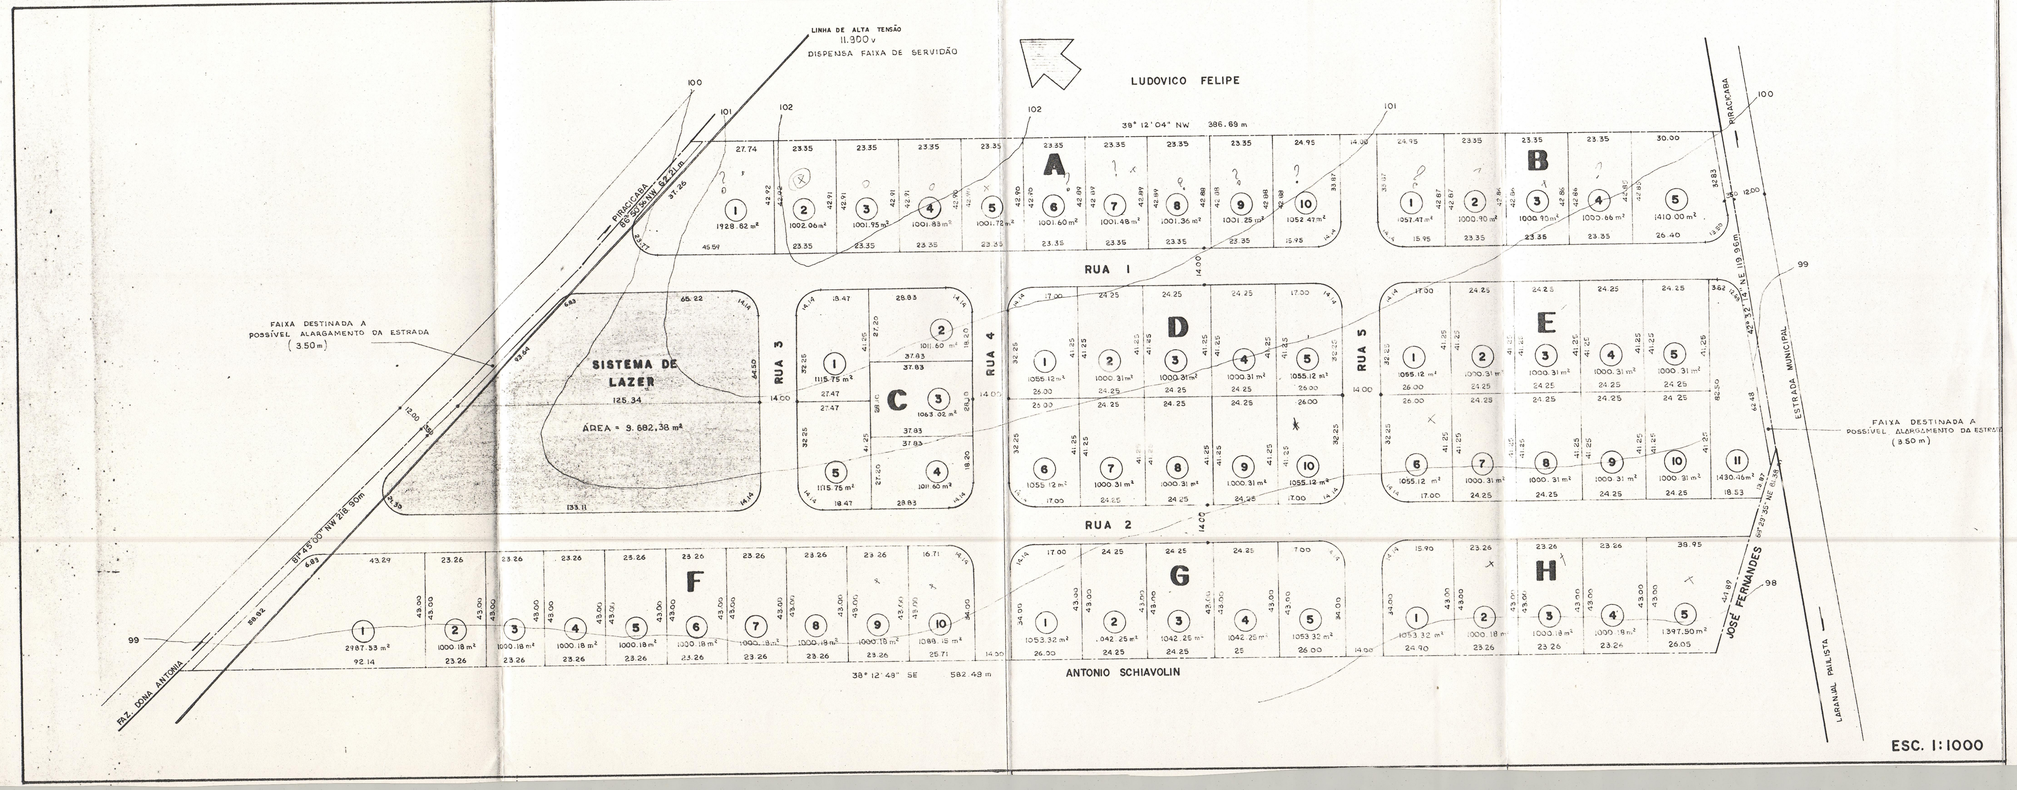

Doc. nº 05

Fls. 14

PROJETO DE LOTEAMENTO

FÔLHA UNICA

LOTEAMENTO: CONVÍVIO NOSSO RECANTO

LOCAL: BAIRRO CAMPESTRE • PIRACICABA • S.P.

PROPRIEDADE: CONVEN CONSTRUÇÕES E VENDAS LTDA.

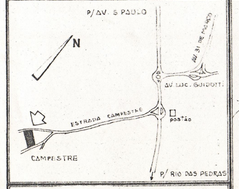

DECLARAÇÃO:
DECLARO QUE A APROVAÇÃO DESTE PROJETO NÃO IMPLICA NO RECONHECIMENTO DO DIREITO DE PROPRIEDADE DO TERRENO

PROPRIETARIA
Maria Helena Albadalla
CONVEN CONS. E VENDAS LTDA

AUTOR DO PROJETO
RODINEI A. C. ZENERO
ENG° CIVIL CREA 46908

RESPONSAVEL TECNICO
RODINEI A. C. ZENERO
ENG° CIVIL CREA 46908

ÁREAS (m²)		%
TOTAL	96.800.00	100.0
SISTEMA LAZER	9.682.38	10.0
SISTEMA VIARIO	20.808.28	21.4
A LOTEAR	66.309.38	68.6

A.R.T.

SECRETARIA MUNICIPAL DE OBRAS
Prefeitura Municipal de Piracicaba
LOTEAMENTO APROVADO
09/8/1993
Eng.ª Alba Rivas
Dept.º de Controle e Fiscalização
— SEMOB —

278 -