DETALHAMENTO DAS CURVAS

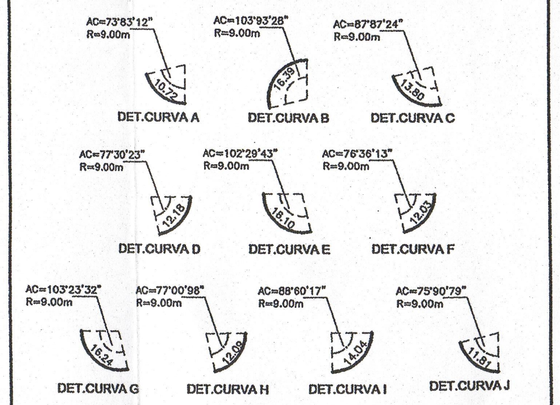

OBS: CURVAS NÃO DETALHADAS: R=9.00m, AC=90°00'00" E D=14.14m

ESPECIFICAÇÕES DAS ÁREAS DAS QUADRAS E NÚMERO DE LOTES		
QUADRA	N.de LOTES	ÁREA DA QUADRA
A	08	2.452,55m2
B	13	3.853,86m2
C	02	915,22m2
D	18	5.377,08m2
E	13	4.339,64m2
F	21	6.185,26m2
G	06	1.762,65m2
H	24	7.342,36m2
I	01	629,29m2
J	12	4.290,28m2
K	01	1.862,00m2
T O T A L		
11 QUADRAS	119 LOTES	39.010,19m2

OBSERVACOES

- *RAIO MINIMO DE CURVATURA DAS RUAS = 9m.*
- *PASSEIO = 2.50m*
- *LEITO CARROCAVEL = 9.00m*
- *DECLIVIDADE MAXIMA DAS RUAS = 5%*
- *DECLIVIDADE MAXIMA DOS LOTES = 6%*
- *TAMANHO MINIMO DOS LOTES = 250m2 FRENTE MINIMA DE 10.00m e PROF.MINIMA DE 20.00m*

----- *RUAS EXISTENTES*

N.M.

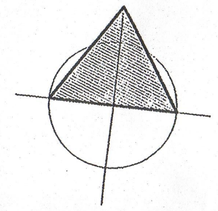

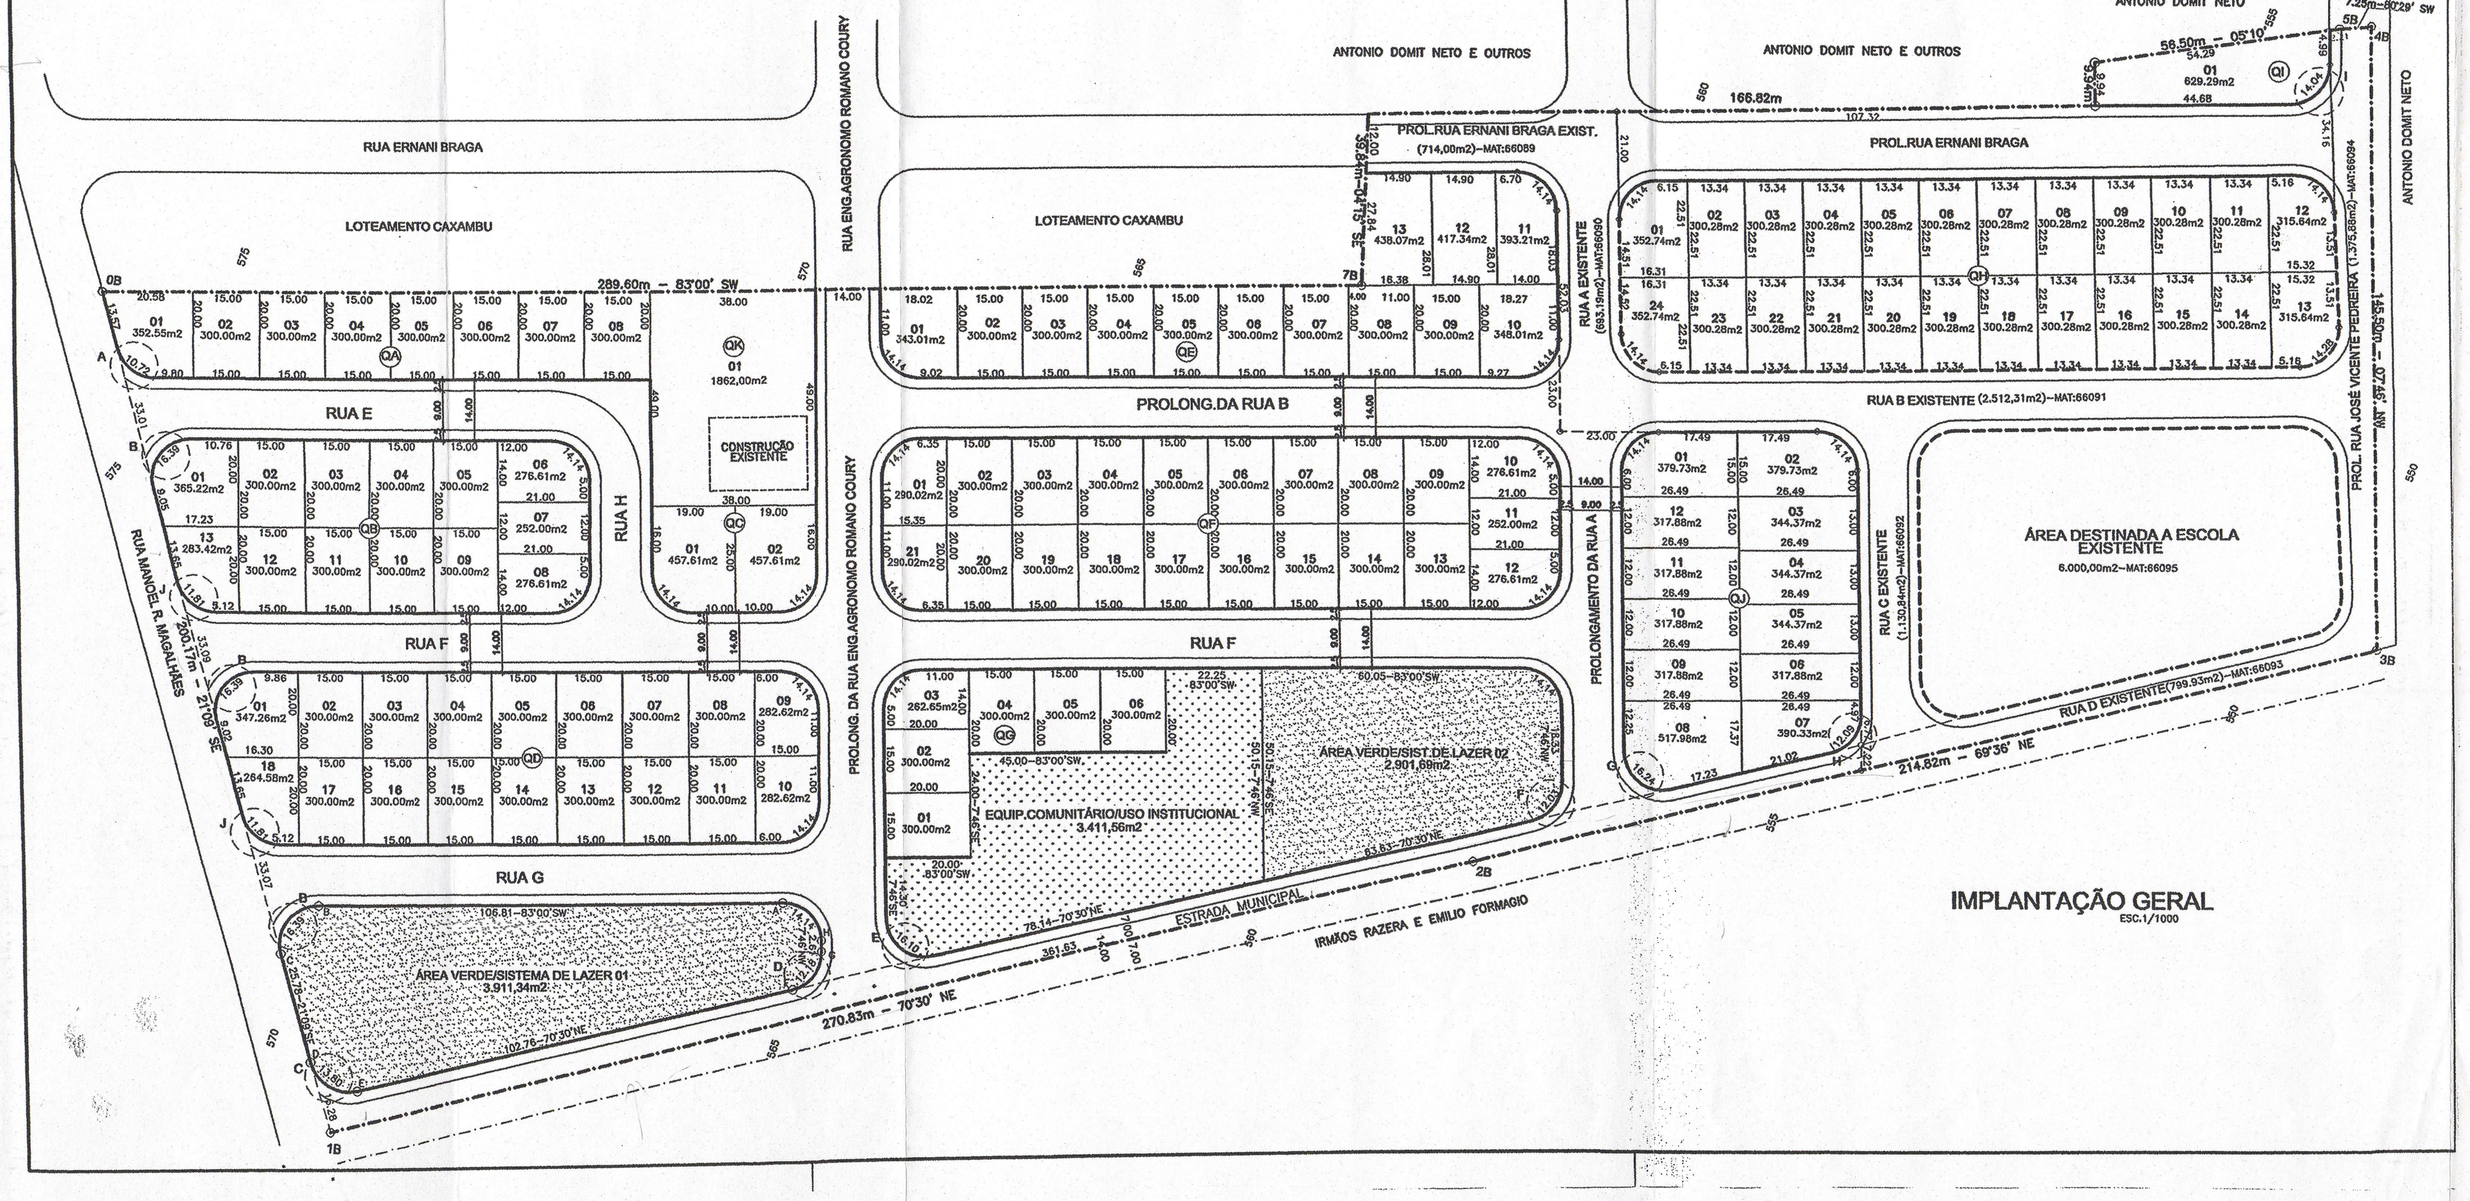

IMPLANTAÇÃO GERAL

ESC:1/1000

PARCELAMENTO DE SOLO

Fls. 303 — FOLHA 02/05

OBRA

LOTEAMENTO ALTOS DO ASTURIAS

PROTOCOLO Nº 4827 = GRAPROHAB:

PROP.

ODETE MARIA APARECIDA ANGELI GHISI E OUTROS

DOC. 24

LOCAL

CAXAMBU – S.23 Q.41

SITUACAO S/ ESCALA

VIDE NA PRÓPRIA FOLHA

DECLARACAO

DECLARO QUE A APROVACAO DESTE PROJETO POR PARTE DA PREFEITURA MUNICIPAL NAO IMPLICA NO RECONHECIMENTO DO DIREITO DE PROPRIEDADE DO TERRENO

PROPRIETÁRIO

AUTOR DO PROJETO/RESPONSÁVEL TÉCNICA
ENG.CIVIL KATIA AP. ARTHUR DA SILVA

AREAS

1– LOTES (119 unidades)	39.010,19m2	(57.32%)
2– ÁREAS PÚBLICAS		
2.1– SISTEMA DE VIAS	18.825,93m2	(27.66%)
2.2– EQUIP.COMUNITÁRIO/USO INSTIT.	3.411,56m2	(5.01%)
2.3– SISTEMA DE LAZER/ÁREA VERDE	6.813,03m2	(10.01%)
3– ÁREA LOTEADA	68.050,71m2	(100.0%)
4– ÁREAS DESAPROPRIADAS	13.226,15m2	
5– TOTAL DA GLEBA	81.286,88m2	

CREA N. 0605009060	ART N. 1219271
INSC. MUN. N. 274/90	ESCALA 1/1000

PREFEITURA MUNICIPAL DE PIRACICABA
Depto. de Controle e Fiscalização
SEMOB
VISTO PARA GRAPHOHAB
21 / 11 / 01
Engª Rosani Ap. Sbravatti Barrionuevo
Depto. de Controle e Fiscalização
SEMOB

SECRETARIA MUNICIPAL DE OBRAS
PREFEITURA MUNICIPAL DE PIRACICABA
PROJETO APROVADO
Diretrizes - 18.04/3/00
21 / 11 / 01
ROSANI A. SBRAVATTI BARRIONUEVO

333