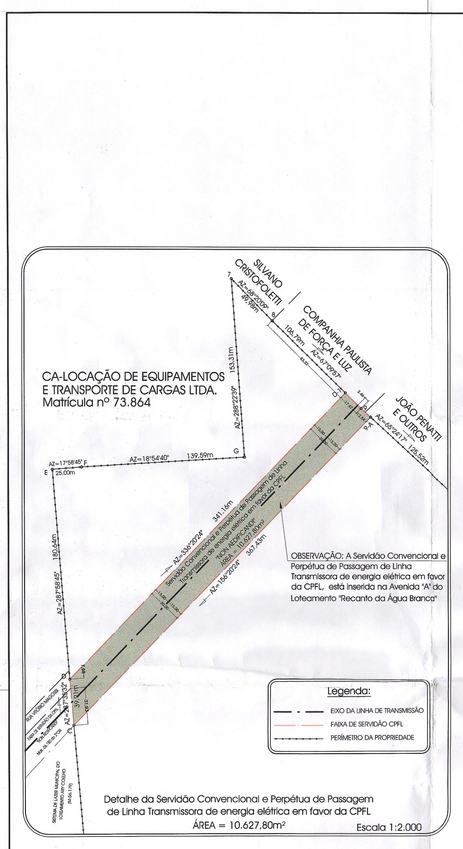

Servidão Convencional e Perpétua de Passagem de Linha Transmissora de energia elétrica em favor da CPFL, com 10.627,80m², está inserida na Avenida "A" do Loteamento "Recanto da Água Branca".

CURVATURAS DE CONCORDÂNCIAS ÂNGULO CENTRAL > 90°

LEGENDA
D=DESENVOLVIMENTO DA CURVA
PC=PONTO DE CONCORDÂNCIA
PI=PONTO DE INTERSECÇÃO
I=CENTRO DE CURVA
R=RAIO
C=CORDA
tg=TANGENTE
AC= ÂNGULO CENTRAL

CURVATURAS DE CONCORDÂNCIAS ÂNGULO CENTRAL < 90°

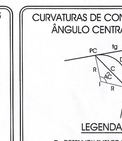

LEGENDA
D=DESENVOLVIMENTO DA CURVA
PC=PONTO DE CONCORDÂNCIA
PI=PONTO DE INTERSECÇÃO
I=CENTRO DE CURVA
R=RAIO
C=CORDA
tg=TANGENTE
AC= ÂNGULO CENTRAL

CURVATURAS DE CONCORDÂNCIAS ÂNGULO CENTRAL = 90°

LEGENDA
D=DESENVOLVIMENTO DA CURVA
PC=PONTO DE CONCORDÂNCIA
PI=PONTO DE INTERSECÇÃO
I=CENTRO DE CURVA
R=RAIO
C=CORDA
tg=TANGENTE
AC= ÂNGULO CENTRAL

TABELA DAS CURVAS DO SISTEMA VIÁRIO:

CURVA	RAIO	ÂNG.CENTRAL	TANG.	CORDA	DESENV.
C1	9,00m	90°00'00"	9,00m	12,73m	14,14m
C2	10,34m	29°35'34"	2,73m	5,28m	5,34m
C3	23,65m	40°47'34"	8,79m	16,48m	16,84m
C4	13,46m	24°21'34"	2,90m	5,68m	5,72m
C5	9,00m	131°36'18"	20,05m	16,42m	20,68m
C6	11,18m	27°25'23"	2,73m	5,30m	5,35m
C7	21,00m	42°27'59"	8,16m	15,21m	15,56m
C8	9,00m	131°41'51"	20,07m	16,42m	20,69m
C9	9,00m	48°23'42"	4,04m	7,38m	7,60m
C10	9,00m	42°38'32"	3,51m	6,54m	6,70m
C11	9,18m	53°02'11"	4,58m	8,20m	8,46m
C12	23,00m	48°33'14"	10,37m	18,91m	19,49m
C13	9,00m	61°06'35"	5,31m	9,15m	9,60m
C14	9,00m	118°53'25"	15,25m	15,50m	18,67m
C15	9,00m	65°20'08"	5,78m	9,73m	10,28m
C16	9,00m	114°34'52"	14,01m	15,15m	18,00m
C17	9,00m	71°16'07"	6,45m	10,49m	11,19m
C18	24,26m	68°57'13"	16,81m	27,66m	29,19m
C19	16,00m	61°20'28"	9,49m	16,32m	17,13m
C20	32,50m	61°55'43"	19,50m	33,44m	35,13m
C21	9,00m	88°52'05"	8,60m	12,60m	13,96m
C22	9,00m	48°28'22"	4,05m	7,39m	7,61m
C23	9,00m	104°35'16"	11,64m	14,24m	16,43m
C24	18,00m	85°00'59"	33,02m	24,33m	26,71m

CURVA	RAIO	ÂNG.CENTRAL	TANG.	CORDA	DESENV.
C25	9,00m	53°39'32"	4,94m	8,12m	8,43m
C26	23,00m	26°57'08"	6,58m	10,78m	10,38m
C27	9,00m	75°24'44"	6,96m	11,01m	11,85m
C28	9,57m	48°49'53"	4,34m	7,90m	8,14m
C29	9,00m	122°10'25"	16,29m	15,76m	19,19m
C30	9,00m	63°17'23"	5,56m	9,46m	9,94m
C31	9,00m	120°19'37"	17,41m	16,00m	19,70m
C32	9,00m	54°54'19"	4,68m	8,30m	8,62m
C33	9,00m	83°25'18"	8,45m	12,32m	13,58m
C34	18,00m	91°25'21"	18,45m	25,77m	28,72m
C35	9,00m	53°11'19"	4,51m	8,06m	8,35m
C36	9,00m	93°23'04"	9,55m	13,10m	14,67m
C37	23,00m	20°58'34"	4,26m	8,37m	8,42m
C38	9,00m	25°36'50"	2,05m	3,99m	4,02m
C39	23,00m	26°02'07"	5,32m	10,36m	10,45m
C40	9,00m	36°20'18"	2,95m	5,61m	5,71m
C41	9,00m	58°08'26"	5,00m	8,75m	9,13m
C42	23,00m	20°51'31"	4,23m	8,33m	8,37m
C43	9,00m	92°14'40"	9,36m	12,97m	14,49m
C44	9,00m	86°10'43"	8,42m	12,30m	13,54m
C45	142,40m	07°53'33"	9,82m	19,60m	19,62m
C46	9,00m	107°48'10"	12,34m	14,64m	16,93m
C47	142,50m	17°55'34"	22,48m	44,40m	44,58m
C48	295,00m	01°01'48"	4,80m	9,09m	9,09m

CURVA	RAIO	ÂNG.CENTRAL	TANG.	CORDA	DESENV.
C49	305,16m	08°59'49"	23,83m	47,51m	47,56m
C50	9,00m	92°01'00"	9,32m	12,95m	14,45m
C51	9,00m	92°42'46"	9,44m	13,03m	14,56m
C52	9,00m	79°49'05"	7,53m	11,55m	12,54m
C53	9,00m	106°32'26"	12,06m	14,43m	16,74m
C54	9,00m	104°41'12"	11,66m	14,25m	16,44m
C55	9,00m	54°26'31"	4,63m	8,25m	8,56m
C56	9,00m	125°33'29"	17,23m	16,01m	19,72m
C57	9,54m	41°08'34"	3,86m	6,70m	6,85m
C58	9,00m	86°18'48"	8,44m	12,31m	13,56m
C59	9,00m	93°41'12"	9,60m	13,13m	14,72m
C60	9,00m	67°06'53"	5,97m	9,99m	10,54m
C61	9,00m	85°34'26"	8,33m	12,23m	13,44m
C62	9,00m	94°25'34"	9,72m	13,21m	14,83m
C63	9,00m	129°00'56"	18,88m	16,25m	20,27m
C64	9,00m	136°33'30"	22,59m	16,72m	21,45m
C65	9,09m	44°37'06"	3,66m	6,99m	7,08m
C66	231,00m	11°26'00"	23,12m	46,02m	46,09m
C67	245,03m	15°18'36"	32,92m	65,28m	65,48m
C68	9,00m	58°54'44"	5,08m	8,85m	9,25m
C69	9,00m	180°00'00"	∞	18,00m	28,27m
C70	16,78m	18°43'18"	2,77m	5,46m	5,48m
C71	17,21m	74°13'12"	13,02m	20,77m	22,92m
C72	22,25m	82°18'21"	19,45m	29,30m	31,97m

QUADRO DE ÁREAS DE QUADRAS E LOTES

QUADRA	Nº DE LOTES	ÁREA DOS LOTES
A	16 unidades	3289.85m²
B	09 unidades	2186.95m²
C	19 unidades	3506.75m²
D	22 unidades	4051.60m²
E	23 unidades	4801.25m²
F	41 unidades	8223.15m²
G	30 unidades	6338.55m²
H	60 unidades	11313.55m²
I	29 unidades	5748.50m²
J	73 unidades	13310.65m²
K	36 unidades	9328.30m²
L	10 unidades	2091.15m²
M	33 unidades	6379.15m²
N	64 unidades	11806.50m²
O	80 unidades	14579.10m²
P	14 unidades	2664.60m²
Q	14 unidades	2951.45m²
R	05 unidades	1365.45m²
S	13 unidades	2912.30m²
T	24 unidades	4705.35m²
U	22 unidades	4143.75m²
V	10 unidades	6410.15m²
W	10 unidades	2420.45m²
X	49 unidades	9308.10m²
Y	38 unidades	8835.25m²
Z	57 unidades	12878.45m²
TOTAL	801 unidades	165.550,30m²
Média dos Lotes		206,68m²

Legenda:
- Seriógrafo de 9,50x20,00m inserido nos Lotes de esquina e ou irregulares
- Medida de fundo
- Medidas Lateral Esquerdo / Medida Lateral Direito
- Nº do Lote
- Medida de Frente
- Área em Metros Quadrados (m²)
- Desenvolvimento da Curva
- Sentido de Escoamento das Águas Pluviais
- Curso D'Água
- Curvas de nível de metro em metro
- Postes de Energia Existentes
- TORRE DE LINHA DE ALTA TENSÃO
- LINHA DE ALTA TENSÃO
- Estacas de 20 em 20m
- PERÍMETRO DA ÁREA A SER LOTEADA
- Vielo Sanitário e de Passagem
- Área Institucional
- Servidão Convencional e Perpétua de Passagem de Linha Transmissora de energia elétrica em favor da CPFL, está inserida no Nº "A" paralelo ao Loteamento "Recanto da Água Branca"
- Verde de Acompanhamento Viário

LOCALIZAÇÃO SEM ESCALA

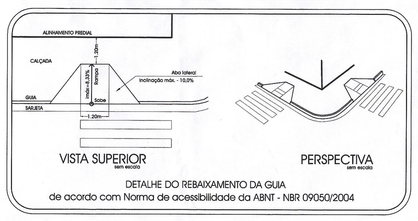

DETALHE DO REBAIXAMENTO DA GUIA
de acordo com Norma de acessibilidade da ABNT - NBR 09050/2004

DETALHE DO TREVO DE ACESSO DE ACORDO COM A SECRETARIA MUNICIPAL DE TRÂNSITO

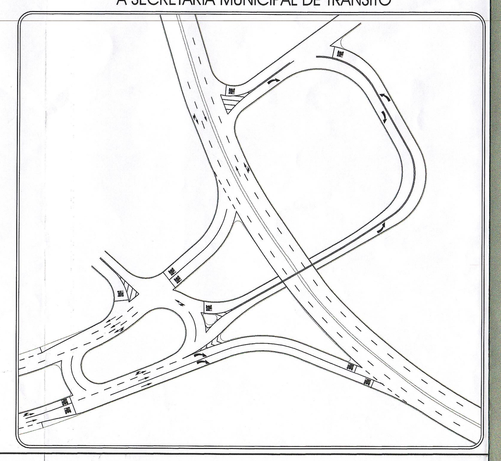

jeplan arquitetura engenharia planejamento urbano

PROJETO URBANÍSTICO — FOLHA 02/04

PROTOCOLO Nº 8401

LOTEAMENTO
"RECANTO DA ÁGUA BRANCA"
MATRÍCULA 86.615 do 2º CRI de Piracicaba.

PROPRIETÁRIO:
CORRADI EMPREENDIMENTOS LTDA

LOCAL:
ESTRADA FRANCISCO LUIZ RAZERA, BAIRRO JARDIM CALIFÓRNIA, PIRACICABA - SP

ESCALA 1:1000 — OUTUBRO/2009

SITUAÇÃO
VIDE NA PRÓPRIA FOLHA

DECLARAÇÃO:
DECLARAMOS QUE A APROVAÇÃO DESTE PROJETO POR PARTE DA PREFEITURA MUNICIPAL DE PIRACICABA, NÃO IMPLICA NO DIREITO DO RECONHECIMENTO DE PROPRIEDADE DO TERRENO.

QUADRO DE ÁREAS

ITEM	ESPECIFICAÇÃO	ÁREA(m²)	%
1	Área dos lotes - (801 unidades)	165.550,30	63,8996
2	Áreas públicas		
2.1	Sistema viário (Ruas, Avenidas e Viela de acompanhamento viário)	80.508,32	31,0745
2.2	Áreas Institucionais	13.020,15	5,0259
3	ÁREA LOTEADA	259.078,77	100,0000
4	ÁREA TOTAL DA GLEBA	259.078,77	

PROPRIETÁRIO:
CORRADI EMPREENDIMENTOS LTDA
Rep. Legal: JOSÉ ORESTES CORRADI JÚNIOR

Projeto e Responsabilidade Técnica:
ENGº. CIVIL MARCO ANTONIO BELLO
ENGº. CIVIL
CREA- 060.057.372-6
ART- 8212009200374764

jeplan
RUA 15 Nº 741
FONE - PABX (019) 3432.1237
PIRACICABA - SP

graprohab
A P R O V A D O
Certificado nº 028/07
Bilvio Figueiredo
Secretário Executivo

BENEDITO CURSO FERREIRA
Coordenador Técnico
GRAPROHAB

Prefeitura Municipal de Piracicaba
Secretaria Municipal de Obras
Dep. de Controle e Fiscalização
Aprovação Final
Prot. 407316/3 Alvará nº 097/10
em 20/01/10

Engº. Luiz A. F. Salvino
Diretor Depto. de Controle e Fiscalização

SEM EFEITO
GRAPROHAB
Fls. 727