


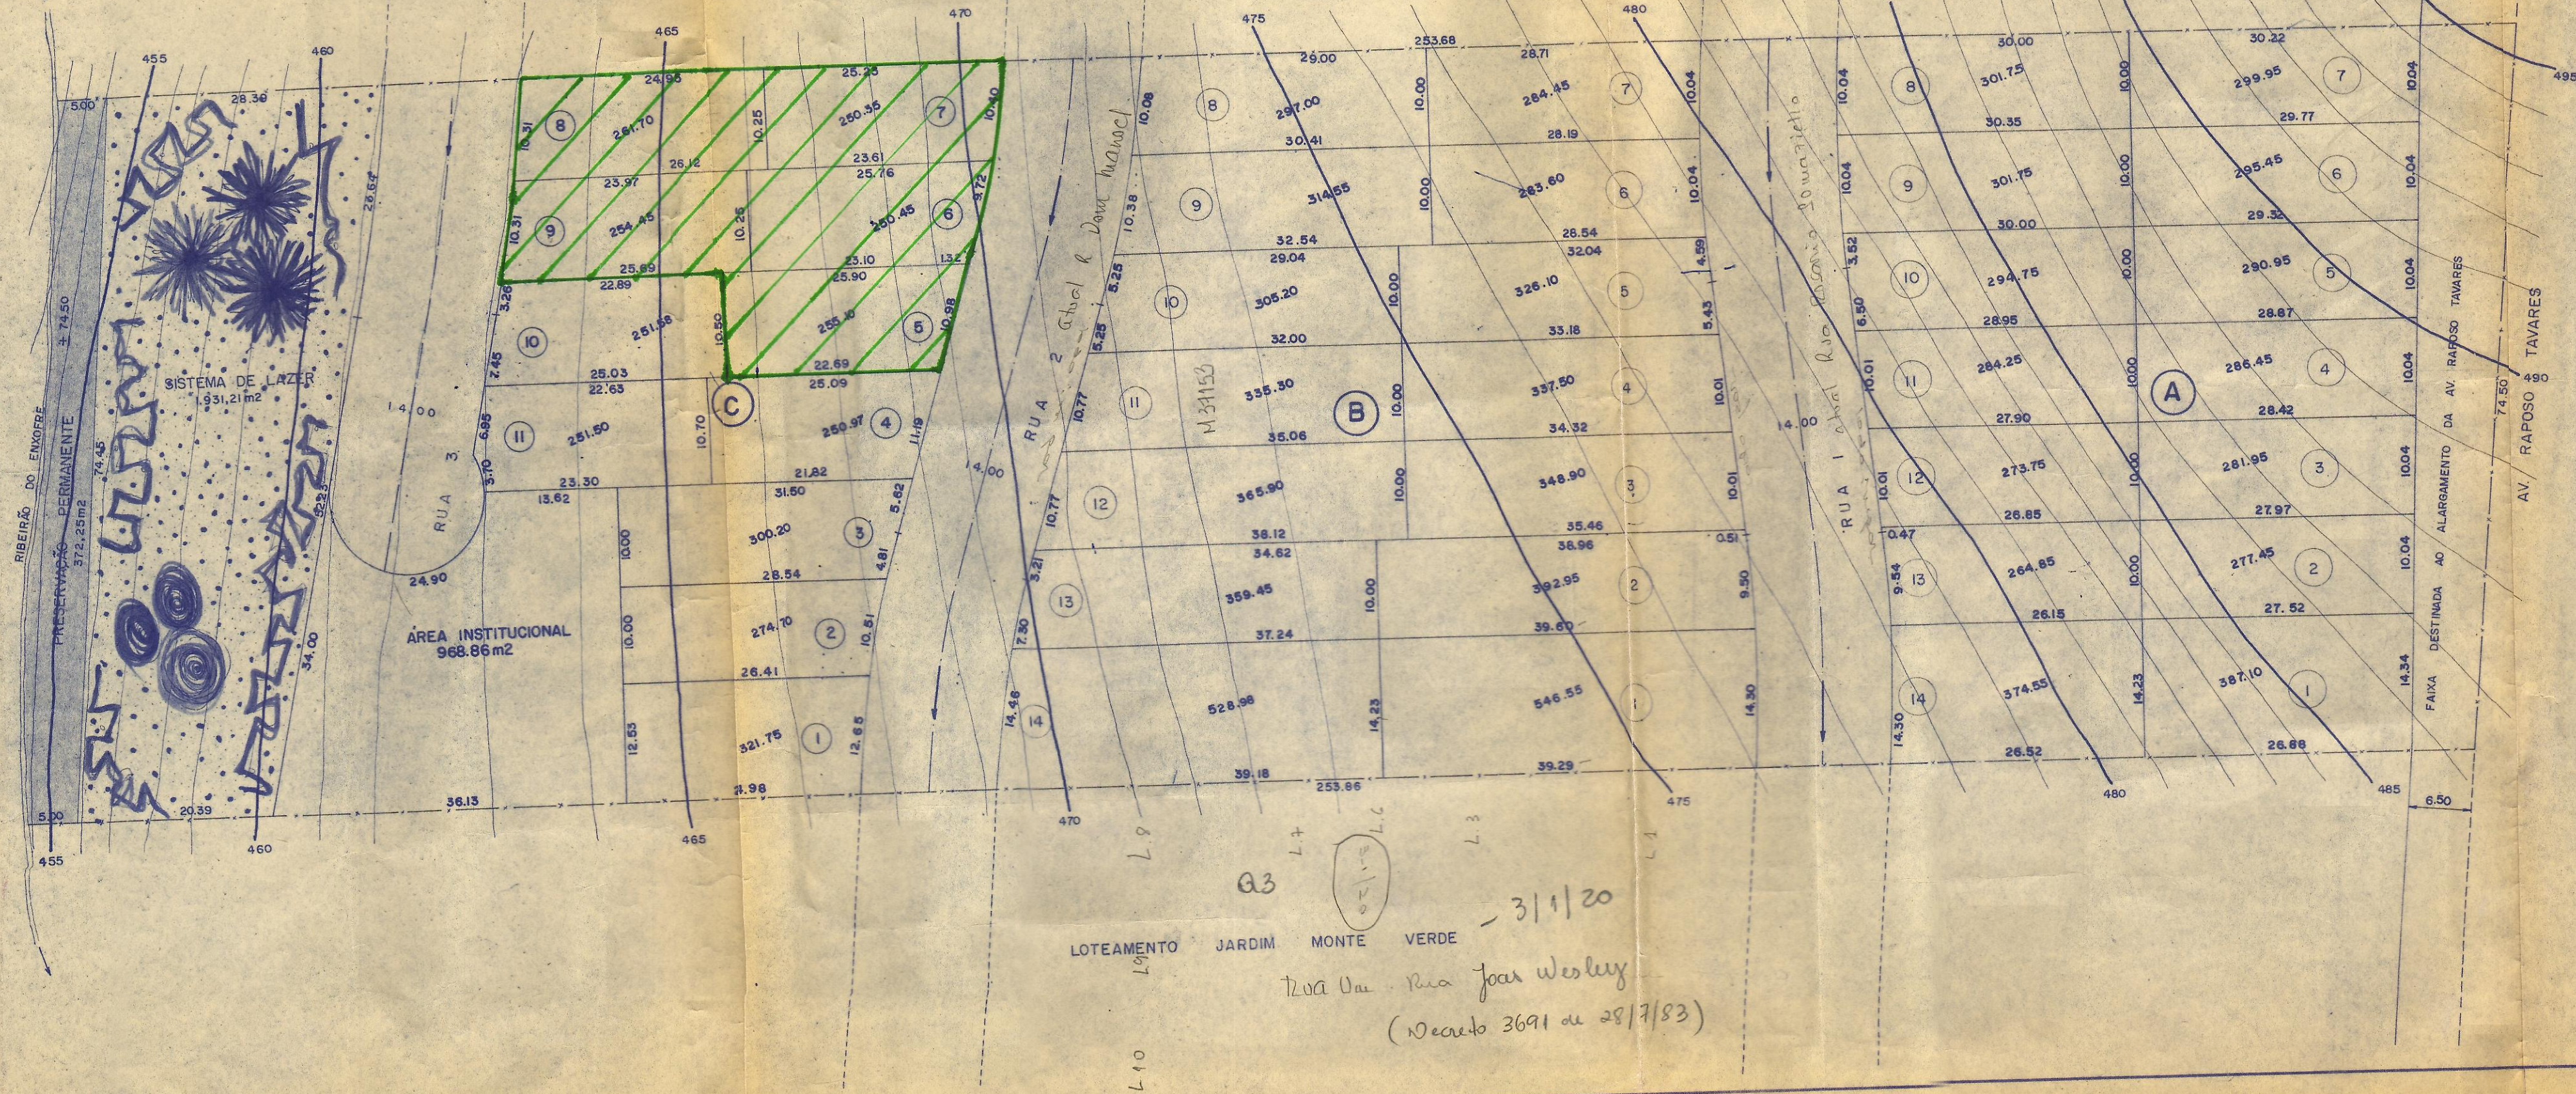

LEGENDA
 AREA TOTAL DOS LOTES = 12.164,13 m²
 AREA A SER CAUCIONADA = 1.272,05 m²
 CORRESPONDENTE A 10,46% DA AREA
 TOTAL DOS LOTES

N.M.

PROJETO DE LOTEAMENTO		FOLHA Nº 1
ESCALA - 1:500		
DISTRIBUIÇÃO DE LOTES E ARRUAMENTO		
DENOMINAÇÃO DO LOTEAMENTO JARDIM CRUZEIRO		
LOCAL AV. RAPOSO TAVARES - MUNICÍPIO E COMARCA DE PIRACICABA - EST. DE S. PAULO		
PROPRIETÁRIO ORLANDO CASTILHO PASCHOAL		
SITUAÇÃO SEM ESCALA	DECLARAÇÃO	
	DECLARO QUE A APROVAÇÃO DESTES PROJETO PELA PREFEITURA, NÃO IMPLICA NO RECONHECIMENTO DO DIREITO DE PROPRIEDADE DO TERRENO.	
ÁREAS		AUTOR DO PROJETO E RESPONSÁVEL TÉCNICO.
LOTES	12.164,13 - 63,02%	 ANTONIO IVAN PEREIRA MONTEBELO ENGº CIVIL - CREA 56.616/D.
RUAS	3.863,55 - 20,02%	
SISTEMA DE LAZER	1.931,21 - 10,01%	
PRESERVAÇÃO PERMANENTE	372,25 - 1,93%	
ÁREA INSTITUCIONAL	968,86 - 5,02%	
TERRENO TOTAL	19.300,00 - 100,00%	ART Nº 43.915 Série F

PREFEITURA MUNICIPAL DE PIRACICABA
 Secretaria Municipal de Urbanismo e Serviços Urbanos
 LOTEAMENTO APROVADO

A presente aprovação é concedida à "Associação de Pastores Evangélicos de Piracicaba" para a construção de um loteamento de 12,164,13 m², situado na Avenida Raposo Tavares, no Município de Piracicaba, Estado de São Paulo, em 10/10/84, com o objetivo de promover a urbanização e a melhoria das condições de vida da população local, combinado com a Lei Federal nº 6.766/83, art. 16, V, "in fine".

25/10/84

Engº João Wesley