


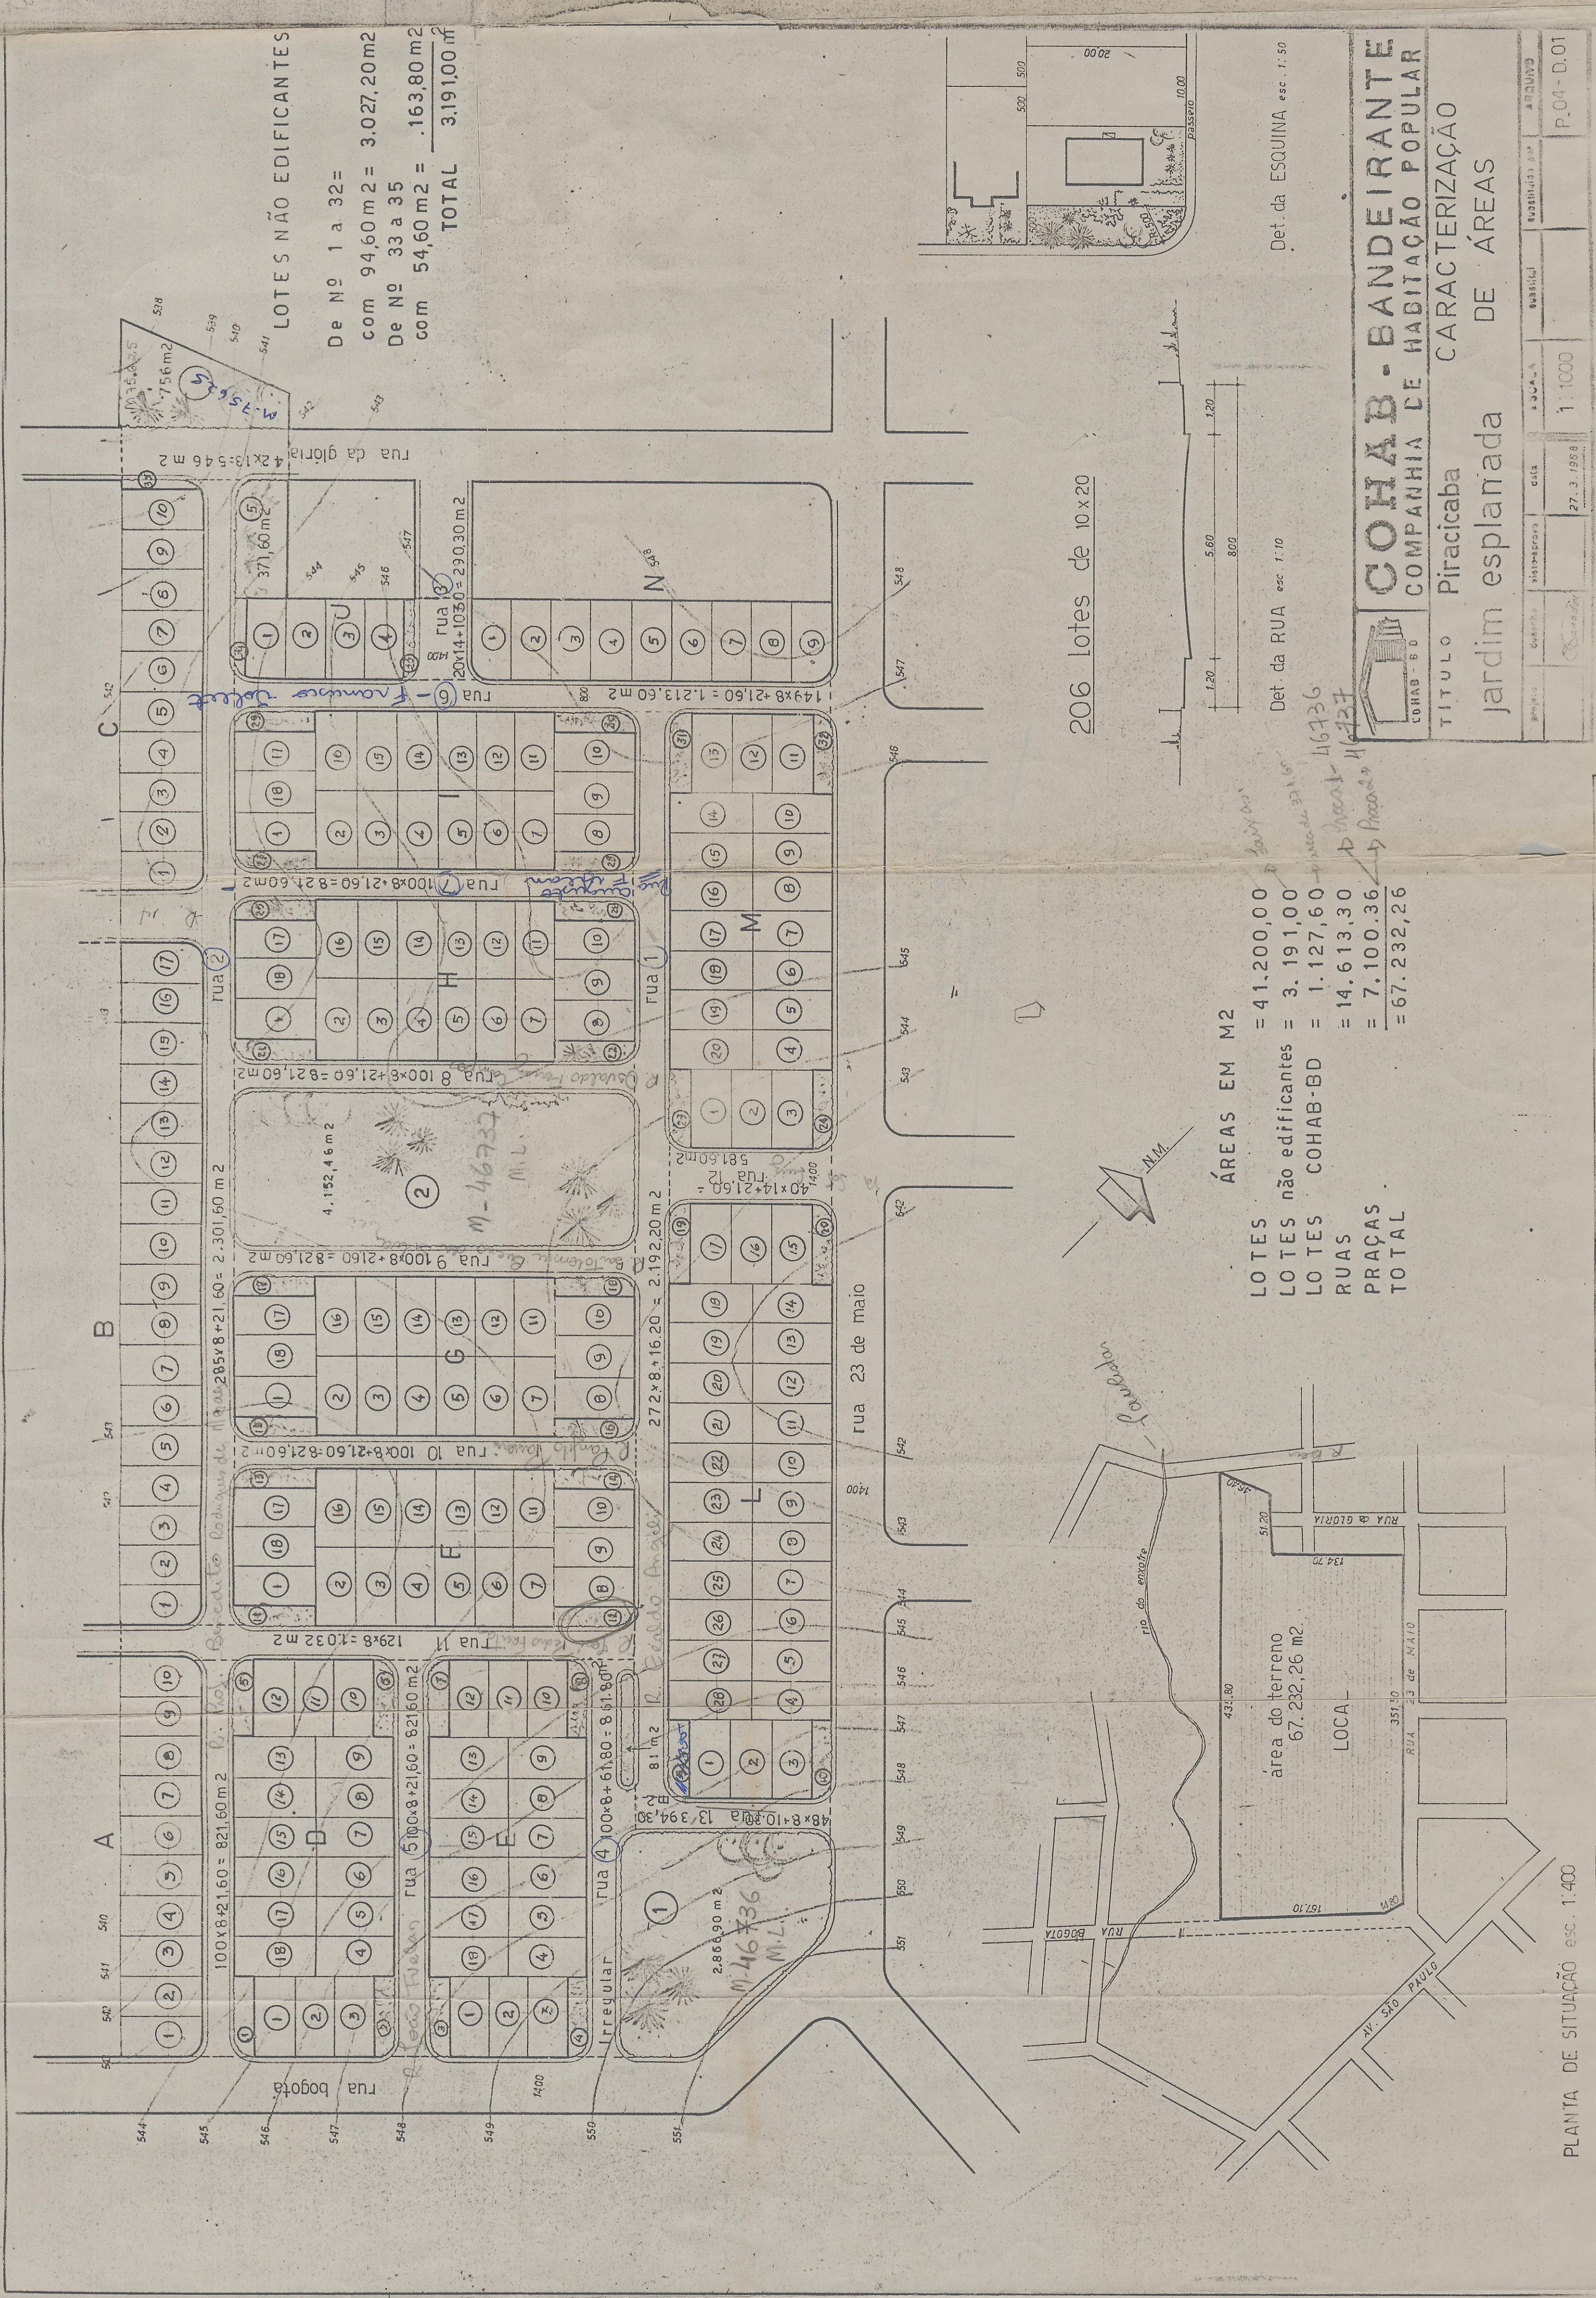

ÁREAS EM M2

LOTES	= 41.200,00
LOTES não edificantes	= 3.191,00
LOTES COHAB-BD	= 1.127,60
RUAS	= 14.613,30
PRAÇAS	= 7.100,36
TOTAL	= 67.232,26

COHAB - BANDEIRANTE
COMPANHIA DE HABITAÇÃO POPULAR

TÍTULO Piracicaba
CARACTERIZAÇÃO
jardim esplanada DE ÁREAS









