


PERFIL TRANSVERSAL
ESCALA - 1:100

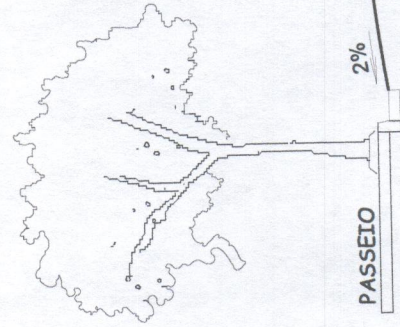

Curva	Raio	Desenvolvimento
C1	9,00 m	10,33 m
C2	9,00 m	13,77 m
C3	9,00 m	14,14 m
C4	9,00 m	14,16 m
C5	9,00 m	14,50 m
C6	9,00 m	14,51 m
C7	25,50 m	22,70 m

Matrícula 73.990		
De	Para	Distância
00	01	142°29'22" 183,46 m
01	02	230°09'16" 167,78 m
02	03	230°09'16" 168,37 m
03	04	322°22'18" 182,05 m
04	05	49°55'06" 50,35 m
05	06	49°55'06" 10,00 m
06	07	49°55'06" 37,93 m
07	08	49°55'06" 153,20 m
08	00	49°55'06" 85,10 m
Área:		61.418,94 m²

QUADRO DE ÁREAS		
QUADRA	ÁREA (m²)	Nº LOTES
A	5715,54	28
B	1489,63	6
C	9878,91	48
D	4981,08	24
E	2.000,00	10
F	2596,51	12
G	1.245,35	5
TOTAL	27.907,02	133


Invólucro da Matrícula 27.840
VIVIANDA GONÇALVES AFFONSO
ISMAEL AFFONSO E LUCINDA CORREA DE ALMEIDA AFFONSO
MARIA CLEMENTINA AFFONSO ROSSI E JOSE RUBENS RISSI
AIRTON JORGE AFFONSO
EDILSON JOSE AFFONSO

Invólucro da matrícula 57.777
Prefeitura municipal de Piracicaba
Loteamento Parque do Sabão

Invólucro da matrícula 57.781
Prefeitura municipal de Piracicaba
Loteamento Parque do Sabão


Invólucro da matrícula 57.778
Prefeitura municipal de Piracicaba
Loteamento Parque do Sabão

Invólucro da matrícula 53.373
SEMAE
Serviço Municipal
Reservatório de Água

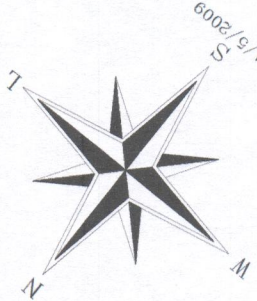


Invólucro da Matrícula 47.089
VERA LUCIA STOLF BOZZO E LOURENÇO BOZZO
MARIA MAZARETH STOLF MONTAGNER E PLINIO MONTAGNER
RUBISMAR STOLF E MUNIRA ELIAS STOLF

Invólucro da matrícula 47.766
JULIANA MIGUEL HEAL
JOSE JULIANA HEAL
JUSSARA MIGUEL HEAL
JACKSON MIGUEL HEAL
JULIANA MIGUEL HEAL

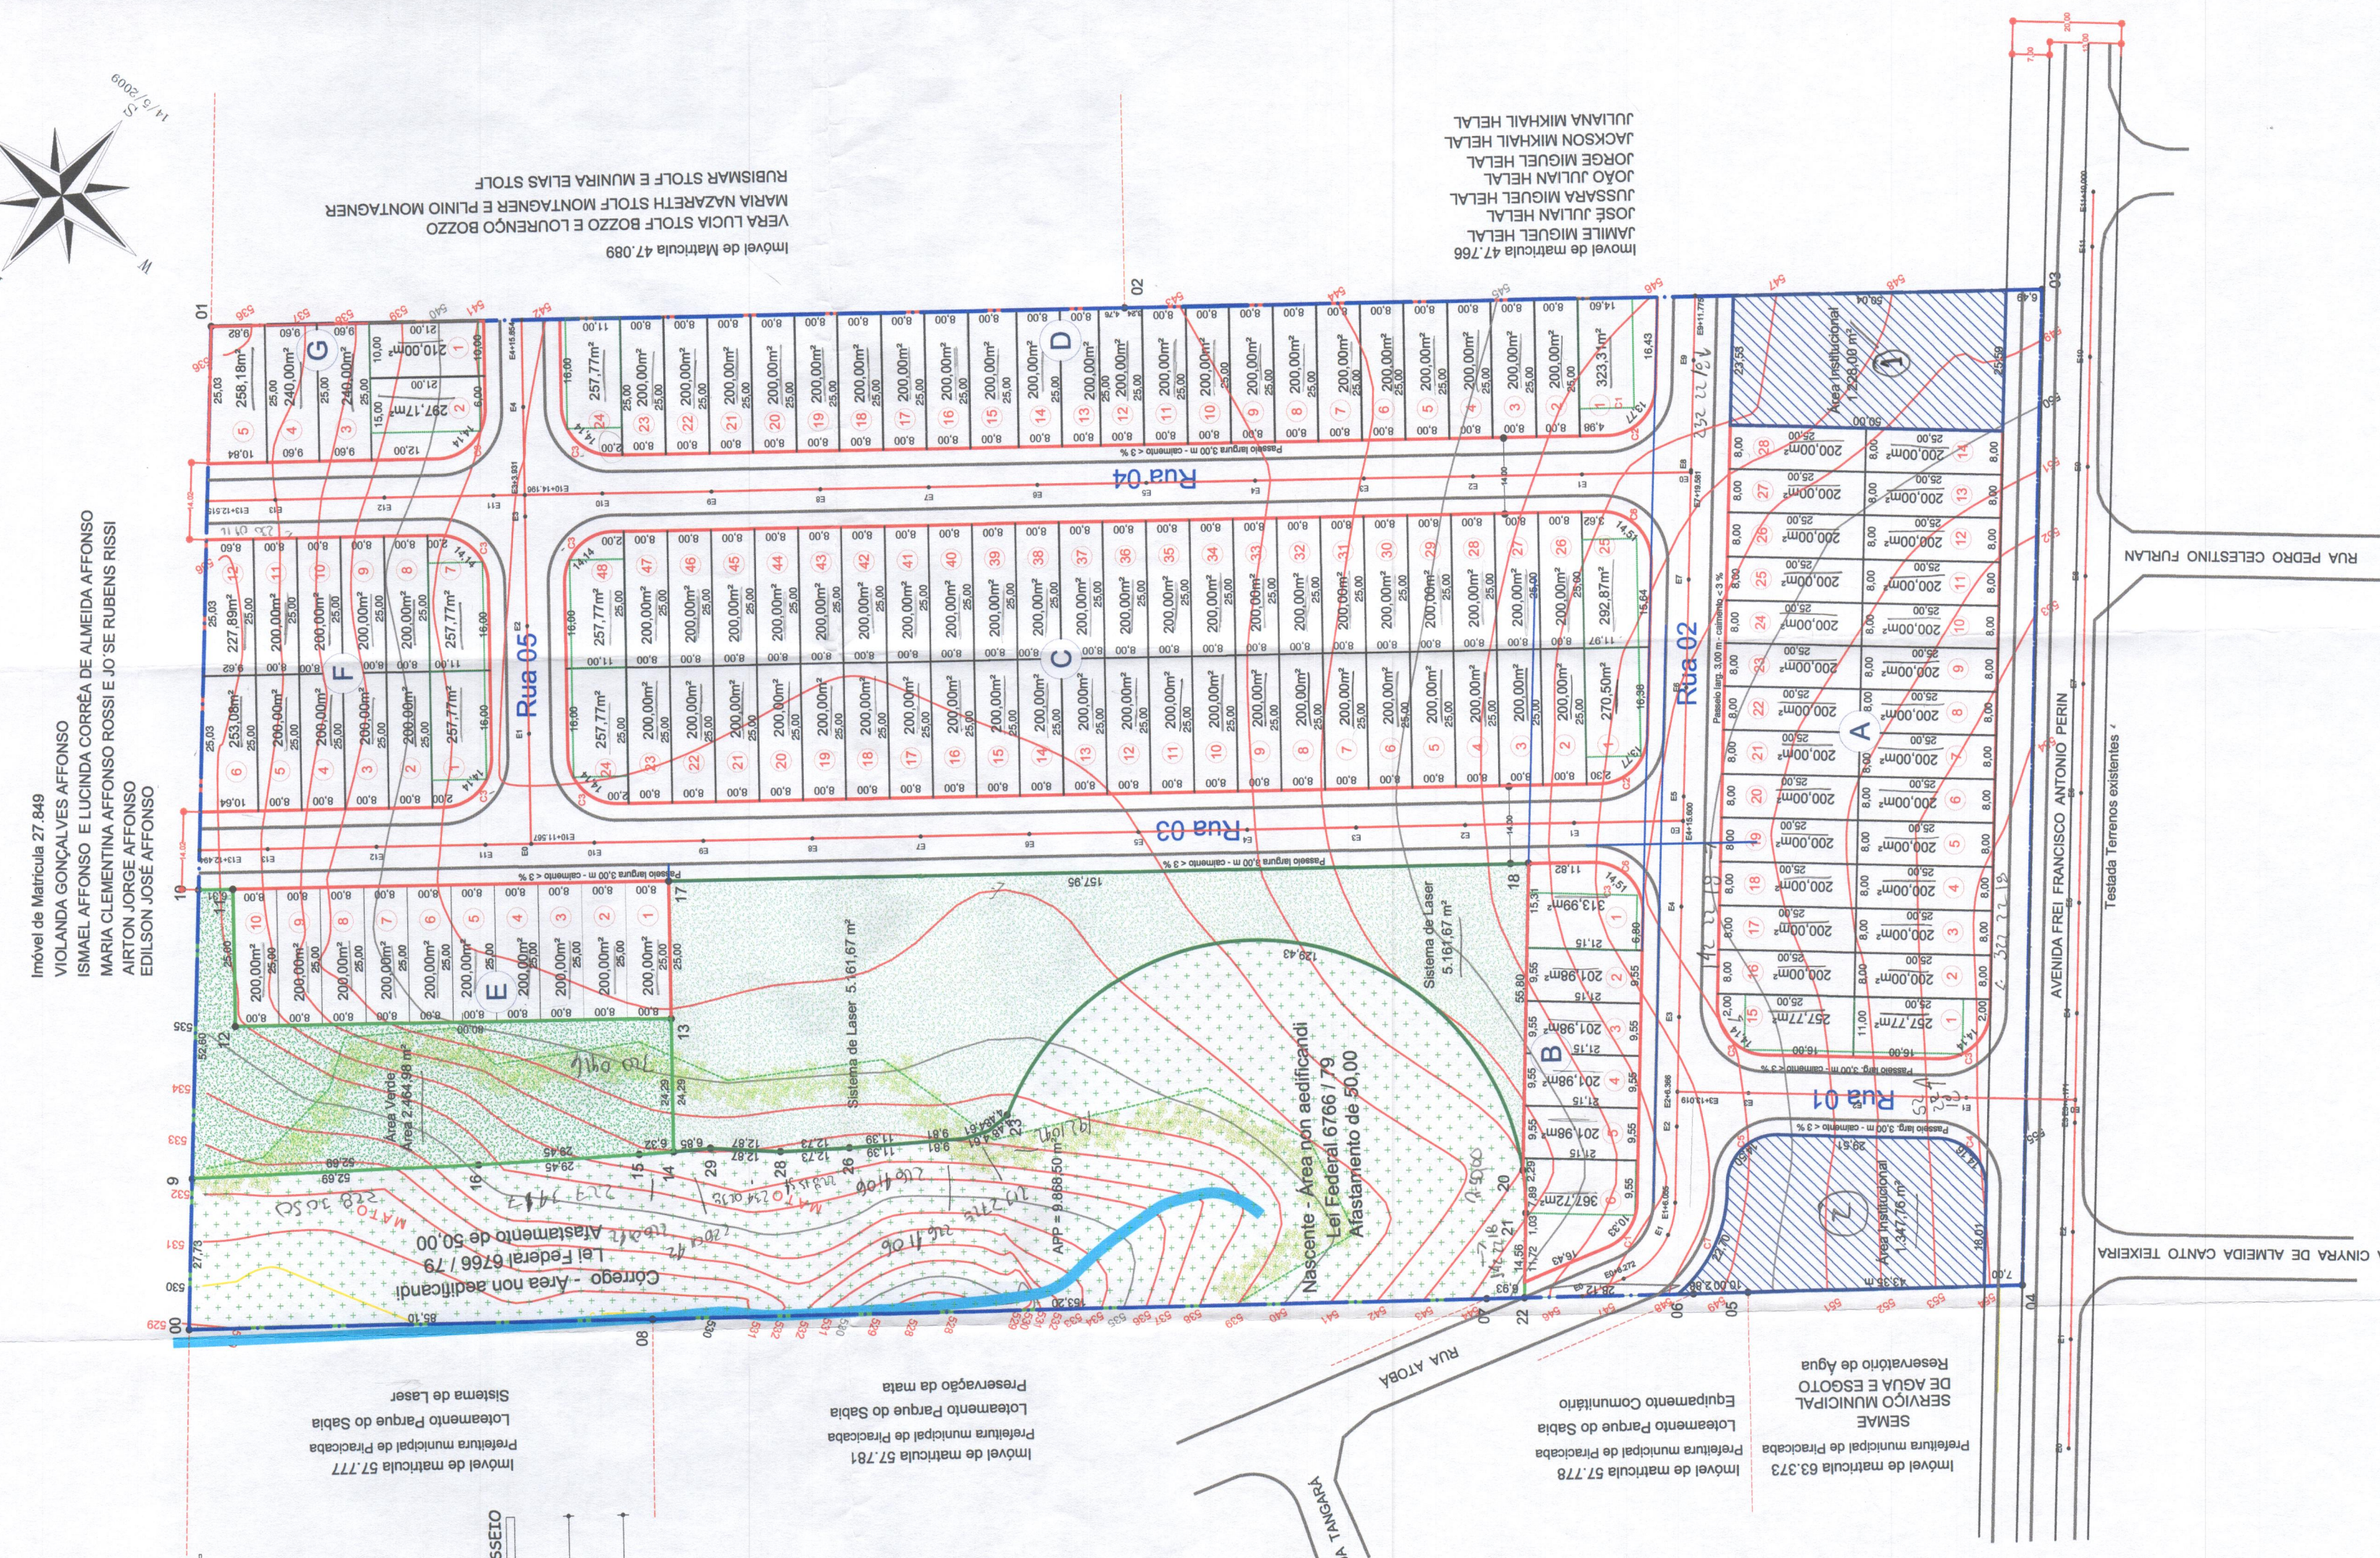

PROJETO URBANÍSTICO 01

Obr.: **LOTEAMENTO JARDIM PLANALTO**
Local: **Parcelamento de Solo - Estudos para Diretrizes**
Proprietário: **Rua Frei Francisco Antonio Perin - Bairro Novo Horizonte**
Proprietário: **Paulo César Gonçalves - Marina Pavan Razera Gonsalves**
Município: **73.990 2º C.R.I. Piracicaba**
Escala: **1:1000**
Data: **27/04/2009**

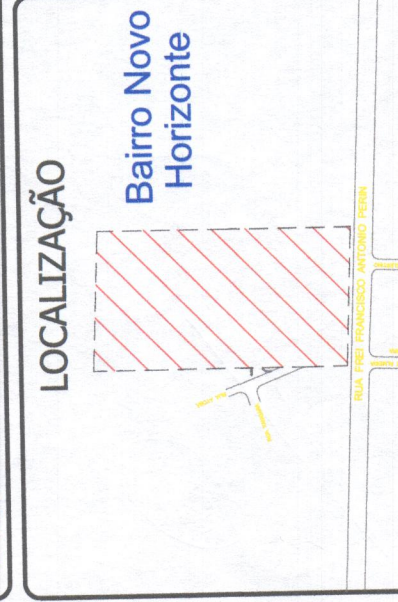

DECLARAÇÃO
Declaro que a aprovação deste projeto por parte da Prefeitura não implica no reconhecimento de propriedade e situação do terreno.
Proprietário: **Paulo César Gonçalves**

ESPECIFICAÇÃO	
1. ÁREAS DE LOTES (Nº DE LOTES) = 133	27.907,02
2. ÁREAS PÚBLICAS	33.511,02
2.1. SISTEMA VIÁRIO	13.441,01
2.2. ÁREAS INSTITUCIONAIS	17.468,13
2.3. ÁREAS VERDES	12.601,90
2.3.1. ÁREAS VERDES TOTAL	12.601,90
2.3.1.1. ÁREAS VERDES	2.454,48
2.3.1.2. ÁREAS VERDES DE LAZER	5.886,50
2.3.1.3. ÁREAS VERDES APP - Área de preservação permanente	4.260,92
3. ÁREAS VERDES APP - Área de preservação permanente	4.260,92
4. ÁREA TOTAL LOTEADA	61.418,94
5. ÁREA TOTAL DA GLEBA	61.418,94

A.R.T.: Nº 92221220091312221

Atestamos:
Engenheiro M. de Habilitação e Gestão Territorial
PREFEITURA MUNICIPAL DE PIRACICABA
APROVAÇÃO FINAL
Processo nº **8.198.5.07** Área nº **16/2023**
Em **13.07.2023**
Arq. **Angélica Pavan I. Cardoso**
Depo. de Uso e Ocupação do Solo
SEMPDET

GEOgraphic Engenharia de Avaliações e Geomática S/C Ltda
Rua Alfredo Guedes 1949 - Sala 906 - CEP 13418-080
Piracicaba - S.P. - Fones: 19 - 34329327 - Cel 81223273
e-mail: geogaphic@merconet.com.br

