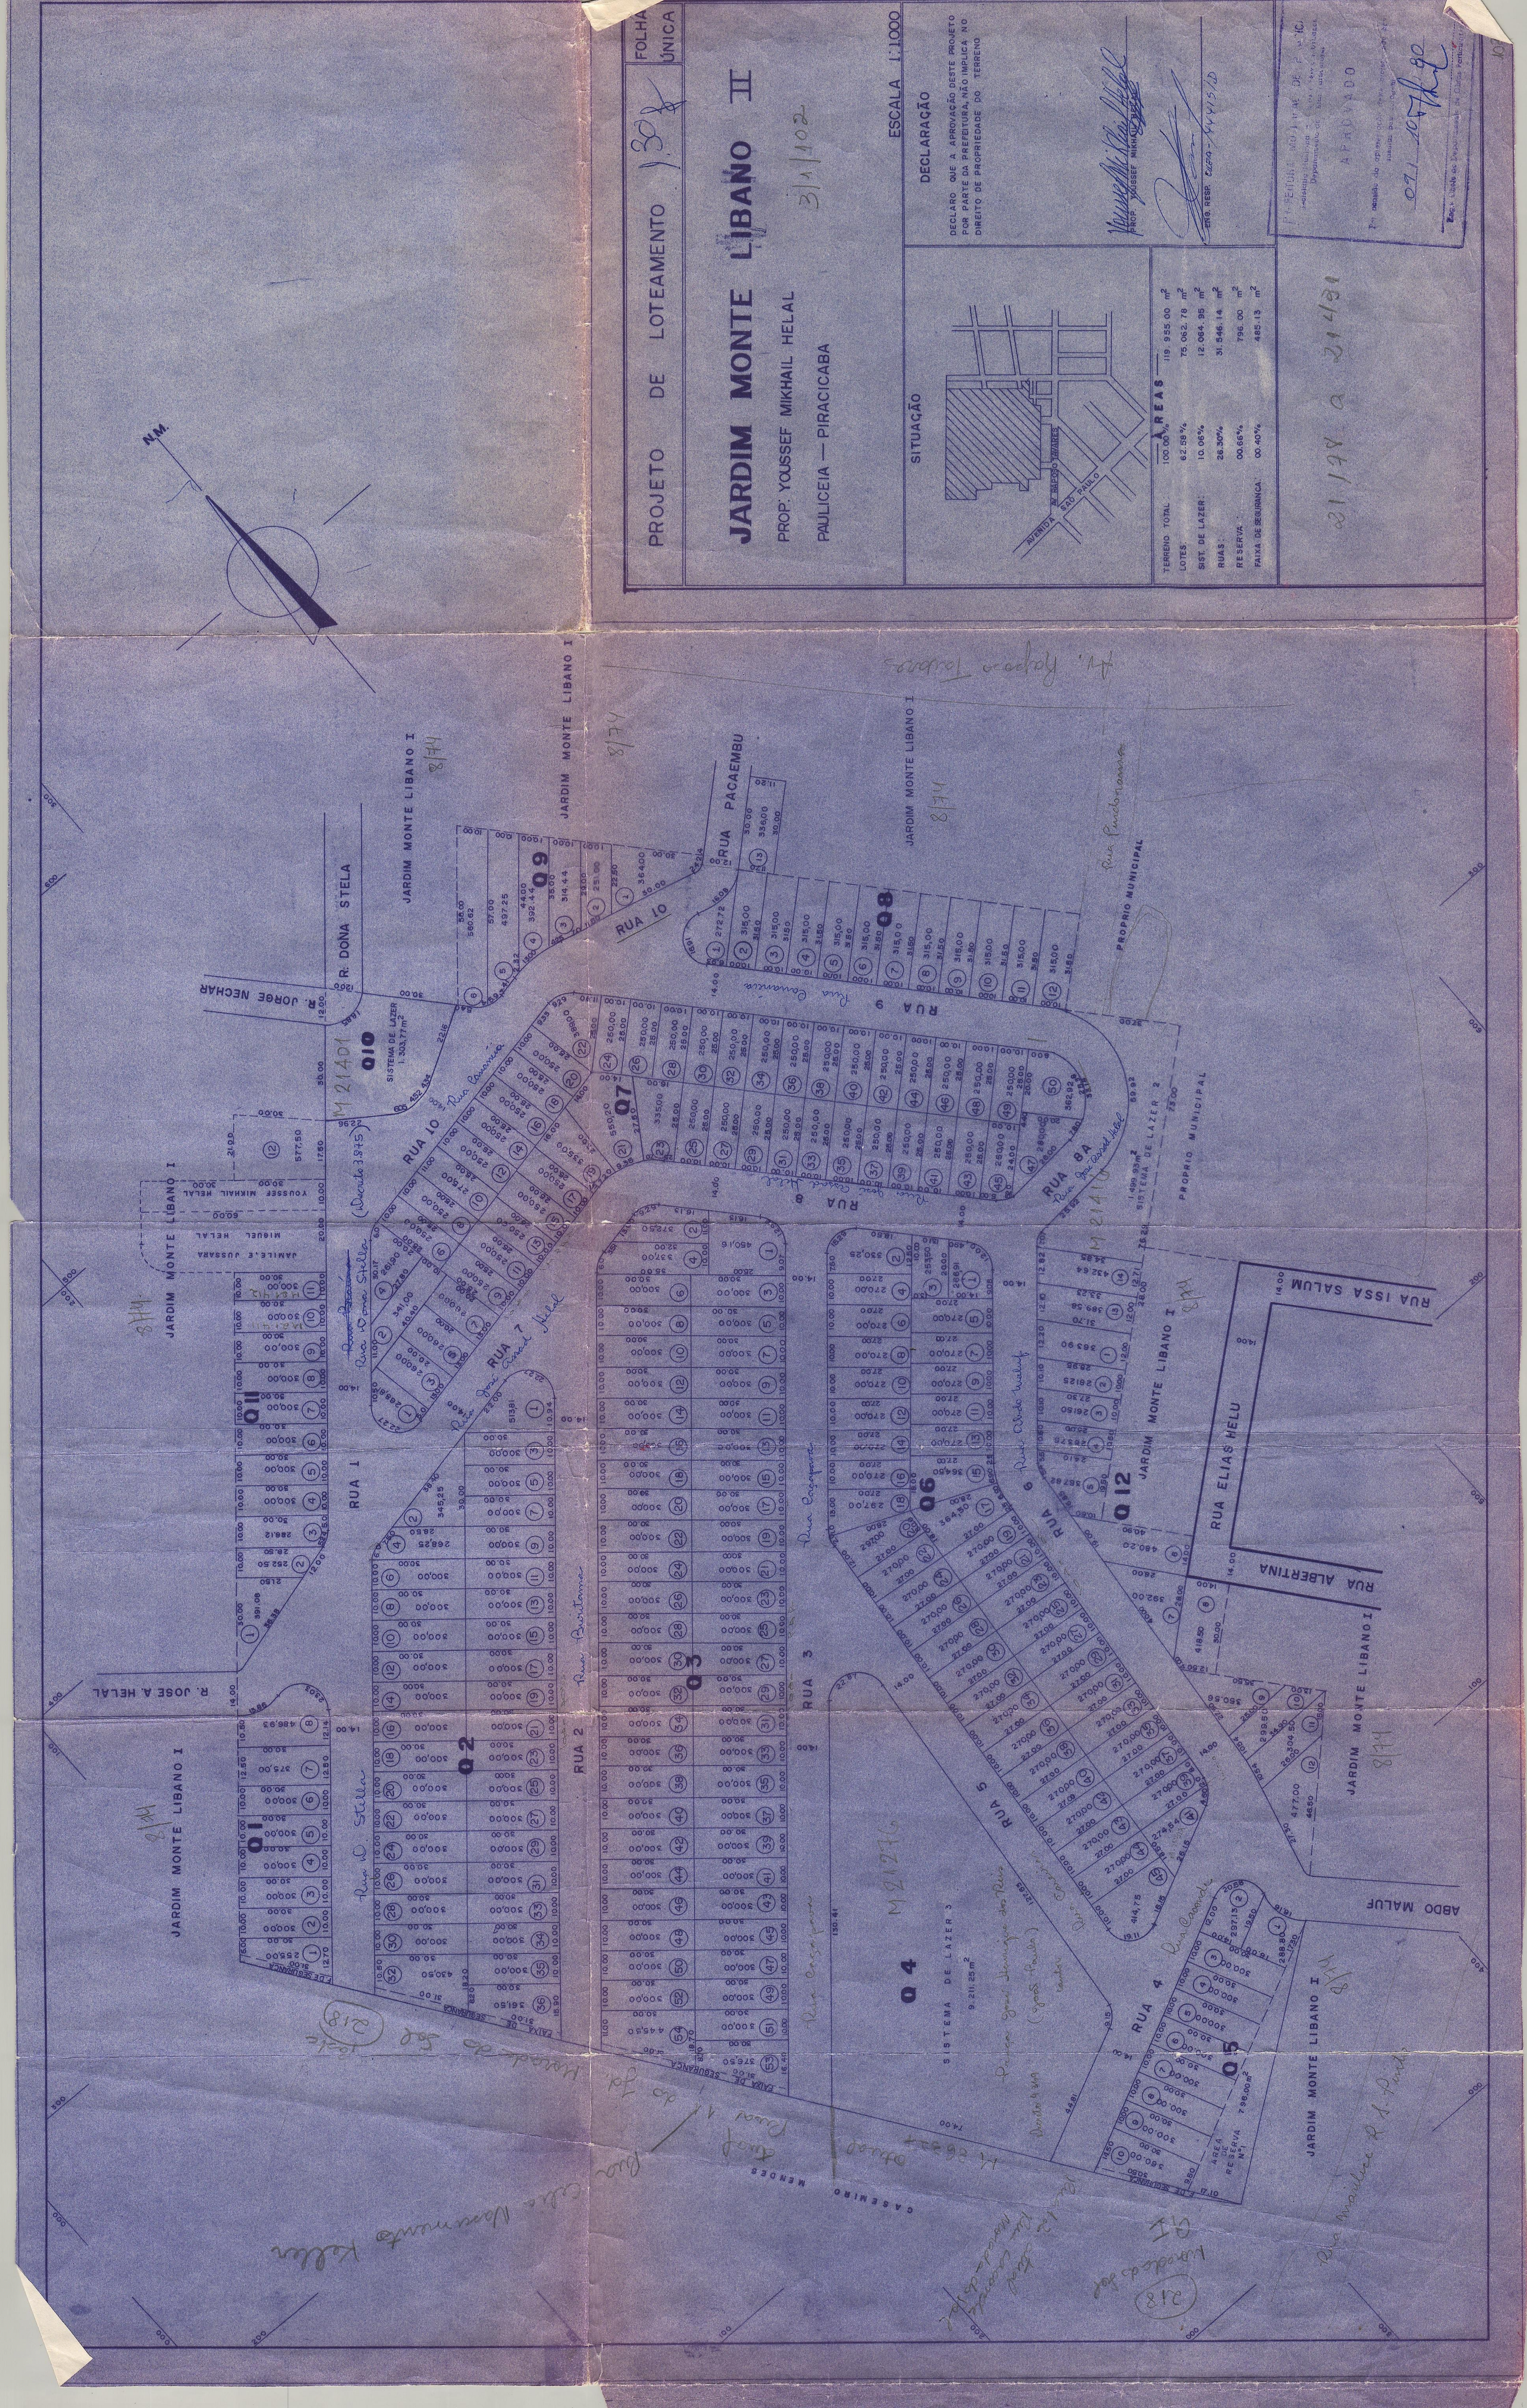
PROJETO DE LOTEAMENTO
JARDIM MONTE LIBANO II
PROP. YOUSSEF MIKHAIL HELAL
PAULICEIA — PIRACICABA
FOLHA ÚNICA
ESCALA 1:1.000
SITUAÇÃO
AVENIDA SÃO PAULO
AV. RAPOSO TAVARES
DECLARAÇÃO
DECLARO QUE A APROVAÇÃO DESTE PROJETO POR PARTE DA PREFEITURA, NÃO IMPLICA NO DIREITO DE PROPRIEDADE DO TERRENO
PROP. YOUSSEF MIKHAIL HELAL
ENG. RESP.
ÁREAS
TERRENO TOTAL 100.00% 119.955.00 m2
LOTES 62.58% 75.062.78 m2
SIST. DE LAZER 10.06% 12.064.95 m2
RUAS 26.30% 31.546.14 m2
RESERVA 00.66% 796.00 m2
FAIXA DE SEGURANÇA 00.40% 485.13 m2
APROVADO
N.M.
JARDIM MONTE LIBANO I
R. DONA STELA
R. JORGE NECHAR
R. JOSE A. HELAL
RUA PACAEMBU
RUA 1
RUA 2
RUA 3
RUA 4
RUA 5
RUA 6
RUA 7
RUA 8
RUA 8A
RUA 9
RUA 10
RUA ISSA SALUM
RUA ELIAS HELU
RUA ALBERTINA
ABDO MALUF
CASEMIRO MENDES
PROPRIO MUNICIPAL
SISTEMA DE LAZER 1.303,77 m2
SISTEMA DE LAZER 2 1.499,93 m2
SISTEMA DE LAZER 3 9.211,25 m2
AREA DE RESERVA Nº1 796,00 m2
FAIXA DE SEGURANÇA
YOUSSEF MIKHAIL HELAL
MIGUEL HELAL
JAMILE E JUSSARA
Q1
Q2
Q3
Q4
Q5
Q6
Q7
Q8
Q9
Q10
Q11
Q12