

De	Para	Assinatura	Distância	Desenv.	Rodo
1	2	21215,06	183,87 m	9,30 m	5,95 m
3	4	30150,26	61,86 m		
4	5	30434,59	31,69 m		
5	6	32543,06	5,54 m		
6	7	33203,06	7,81 m		
7	8	34150,26	27,77 m		
8	9	34741,56	6,62 m		
9	10	34339,39	44,38 m		
10	11	34419,10	46,13 m		
11	12	30414,48	11,63 m		
12	13	32213,36	82,69 m		

Área: 43.872,60 m²
4.3873 ha

ÁREAS	m ²	%
Terreno	43.872,60	
Lotes	30.198,46	68,83
Sistema Viário	6.873,65	15,68
Instucional	2.364,96	5,39
Área de Lazer I, II e III	4.430,53	10,10
Loteada	43.872,60	100



GEOgraphic Engenharia de Avaliações e Geomática S/C Ltda.
Rua Alfredo Guadalupe 1949 - Sala 906 - CEP 13410-000
Piracicaba - SP - Fone: 19 - 34329327 - Cel 81223273
e-mail: projetos@coelho.eng.br

PROJETO URBANÍSTICO

PROJETO URBANÍSTICO
F.U.

LOTEAMENTO INDUSTRIAL NUPEME

Projeto de Parcelamento do Solo

Avenida Benedito de Andrade - Unileste - Piracicaba - São Paulo

Município de Piracicaba

73.356 - 2º Cartório de Registro de Imóveis de Piracicaba/SP

1:300

18082,015

DECLARAÇÃO

Declaro que a aprovação deste projeto por parte da Prefeitura não implica no reconhecimento dos proprietários do terreno.

Assinatura: [Assinatura]

Projetista: Função de [Assinatura] PARA S. NEGRI

Projeto: [Assinatura]

ART Nº 02221220170347632

CETEB - Agência Ambiental de Piracicaba

Eng.º [Assinatura]

Projeto: [Assinatura]

Projeto: [Assinatura]

Rua João Franco de Oliveira (existente)

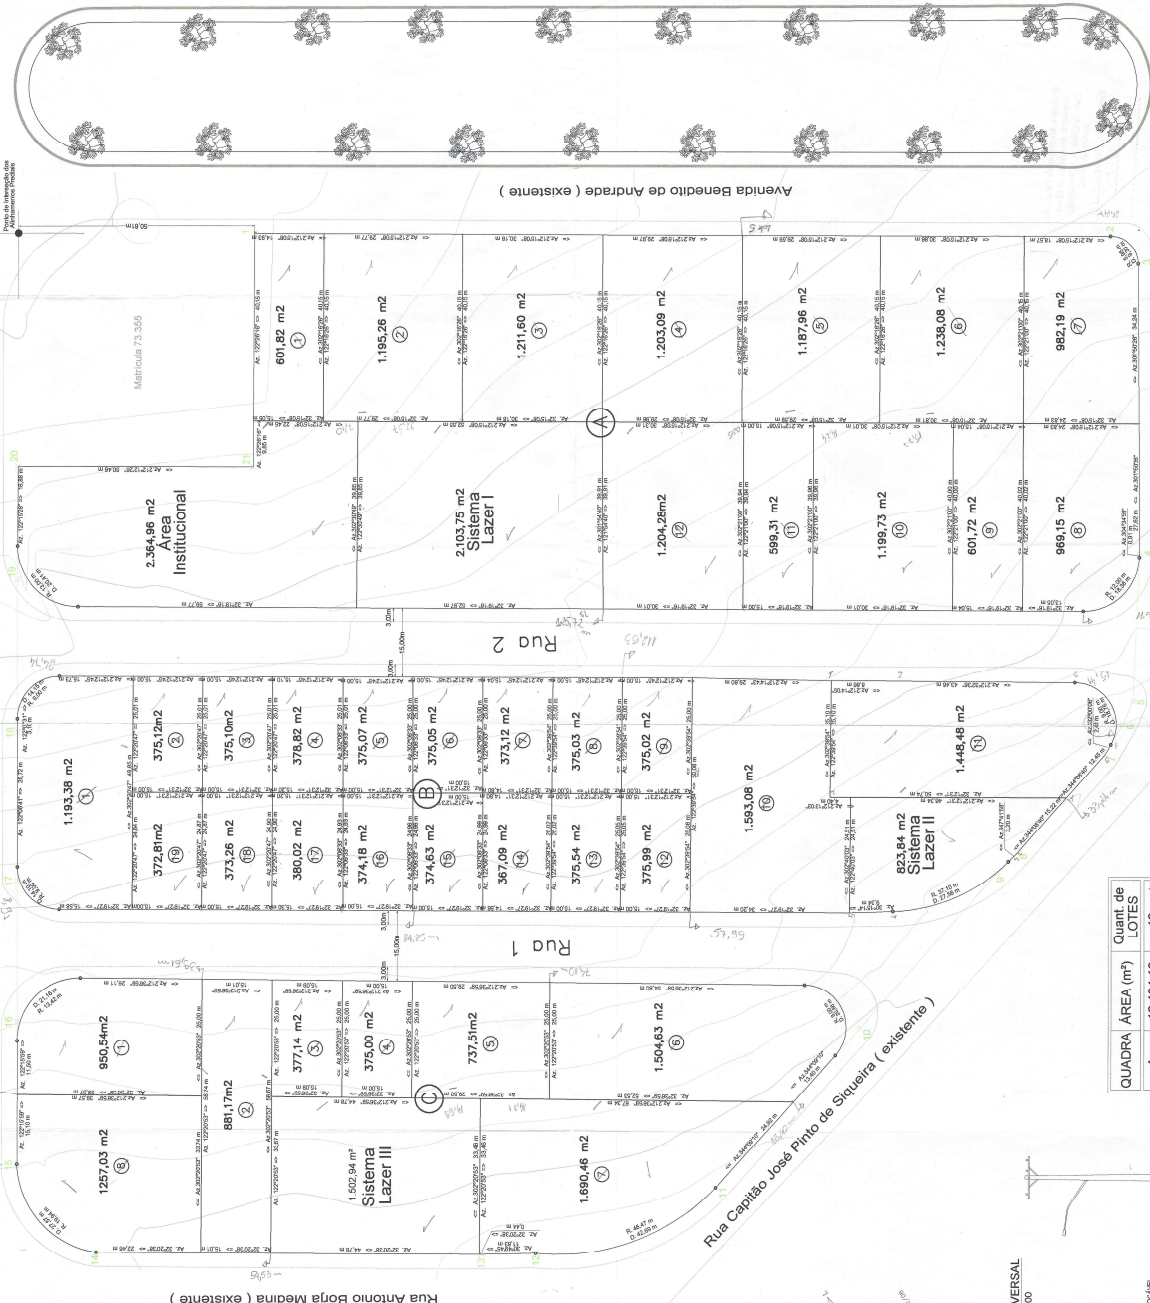

Rua Capitão José Pinto de Siqueira (existente)

QUADRA	ÁREA (m ²)	Quant. de LOTES
A	12.194,19	12
B	10.230,79	19
C	7.773,48	8
TOTAL	30.198,46	39



PERFIL TRANSVERSAL
ESCALA: 1:100



Ruas Internas