

AI	AC	R	TG	D	S
A	97°08'59"	8,00	6,98	13,97	16,88
B	97°08'59"	8,00	6,98	13,97	16,88
C	97°08'59"	8,00	6,98	13,97	16,88
D	97°08'59"	8,00	6,98	13,97	16,88
E	97°08'59"	8,00	6,98	13,97	16,88
F	97°08'59"	8,00	6,98	13,97	16,88
G	97°08'59"	8,00	6,98	13,97	16,88
H	97°08'59"	8,00	6,98	13,97	16,88
I	97°08'59"	8,00	6,98	13,97	16,88

Lot 3-1-086-M-11557-R-2-11557

FOLHA 01

PROJETO DE LOTEAMENTO

"JARDIM POTIGUAR" 86

PROP. PAIAGUÁ S/A
EMPENDIMENTOS IMOBILIÁRIOS

LOCAL: MUNICÍPIO DE PIRACICABA
ESTADO DE SÃO PAULO

ESCALA: 1:1.000

SITUAÇÃO SEM ESCALA

DECLARAÇÃO

DECLARO QUE A APROVAÇÃO DESTA PROPOSTA PARA
PREFEITURA NÃO IMPLICA NO RECONHECIMENTO
DO DIREITO DE PROPRIEDADE DO TERRENO.



QUADRO DE ÁREAS	m ²	%
LOTES	43.276,48	60,141
RUA	19.315,60	27,185
SIST. DE LAZER	7.188,80	10,008
FAIXA DE PROTEÇÃO	1.419,16	1,996
TOTAL	71.190,00	100,000

IV COMAR - QUARTEL GENERAL

S.R.E.-4

PROVIDEN... DO Em 11 JAN 1980

QUARTIL 505-43534-7142178

PROTOCOLO M. AER.


4001/5381/78

PROTOCOLO M. AER.

4001/5592/78


DES. 11/11/78

86

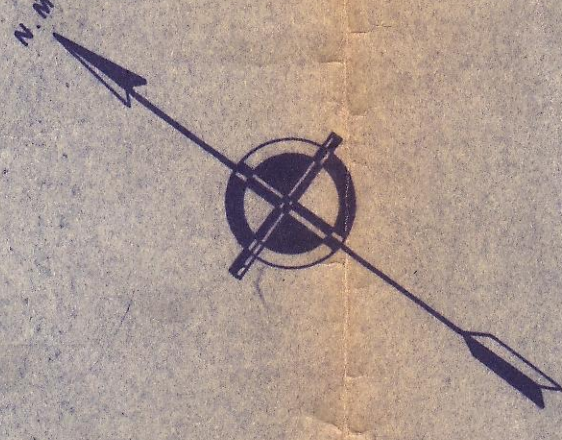

CAETANO ORLANDO


CAETANO ORLANDO

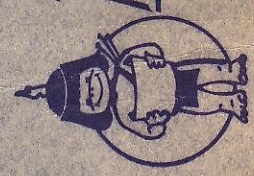

Paiagua S.A.

EMPENDIMENTOS IMOBILIÁRIOS

Av. Independência, 2881 - Fone: 33-0076 22-5744
C/C 46537849/000171-1 Piracicaba - SP

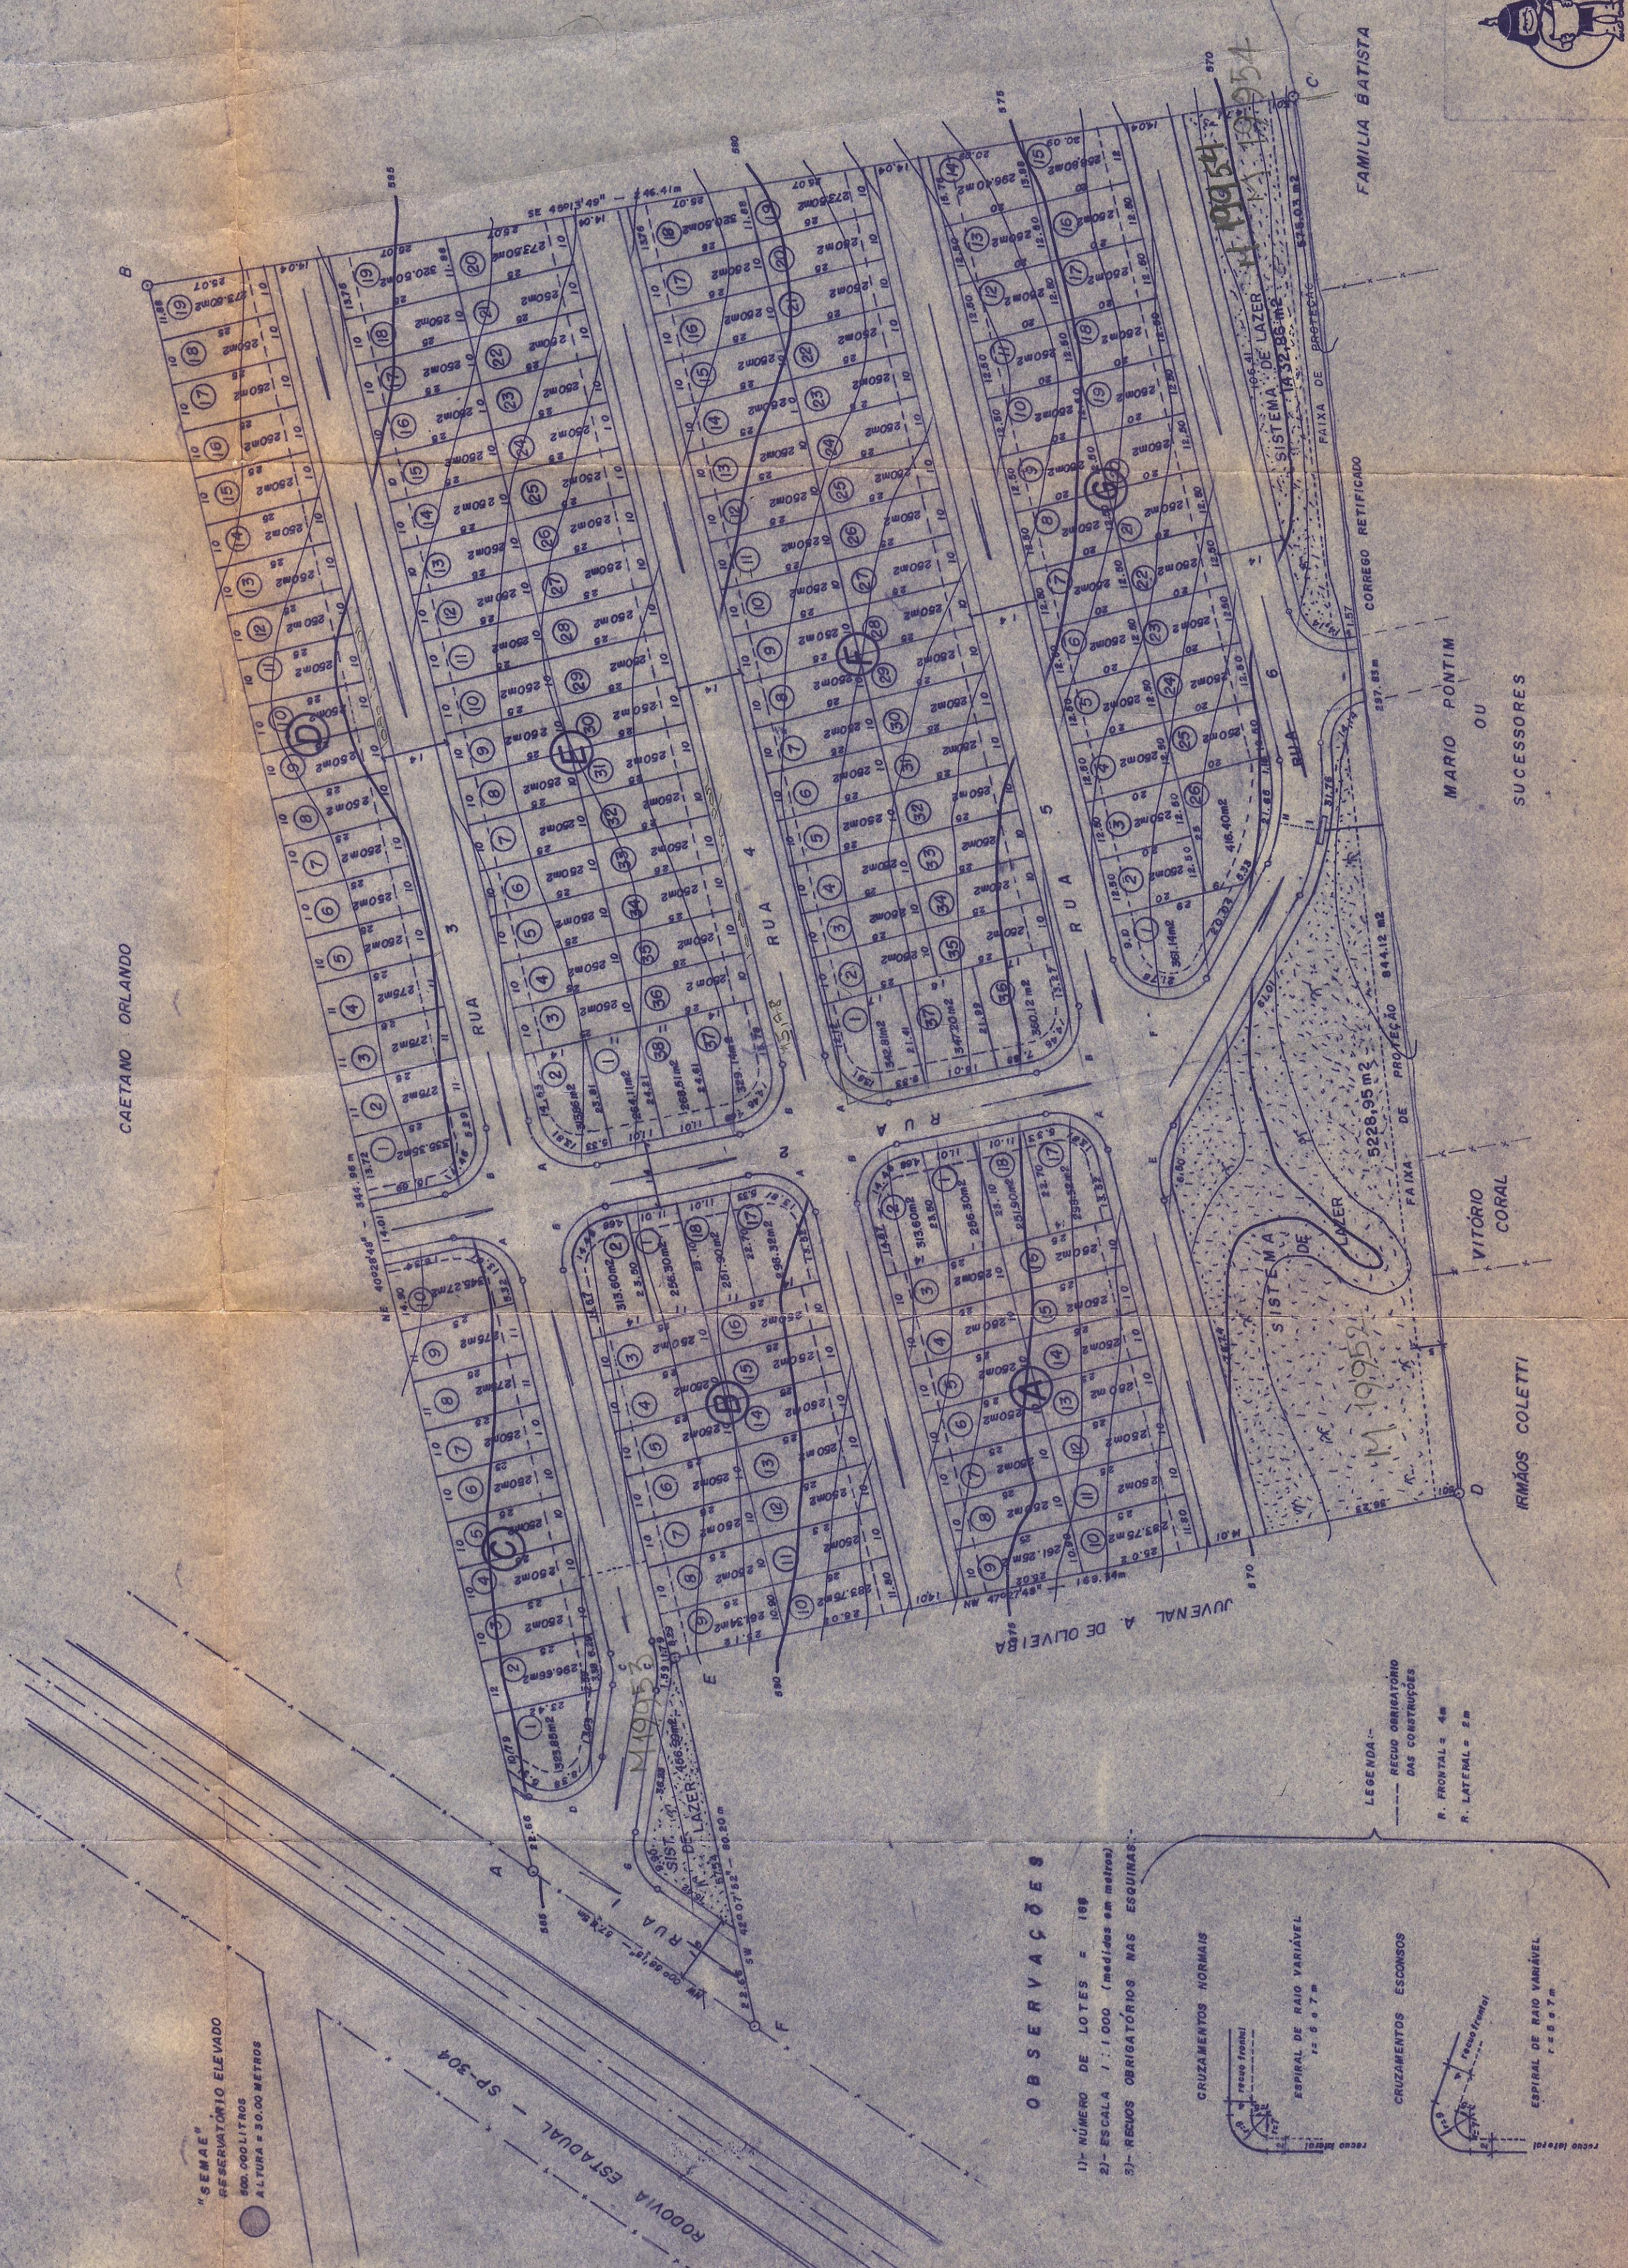

OBSERVAÇÕES

- 1)- NÚMERO DE LOTES = 108
- 2)- ESCALA 1:1.000 (medidas em metros)
- 3)- REIVOS OBRIGATÓRIOS NAS ESQUINAS

CRUZAMENTOS NORMAIS

ESPIRAL DE RAIO VARIÁVEL

CRUZAMENTOS ESCOSOS

ESPIRAL DE RAIO VARIÁVEL

LEGENDA

RECUP. OBRIGATORIO DAS CONSTRUÇÕES

R. FRONTAL = 4m

R. LATERAL = 2m