


Sevidas 3024 L04B. C-11-42197

GERALDO TORREZAN E IRMÃOS

CANDIDO SCARASSATI

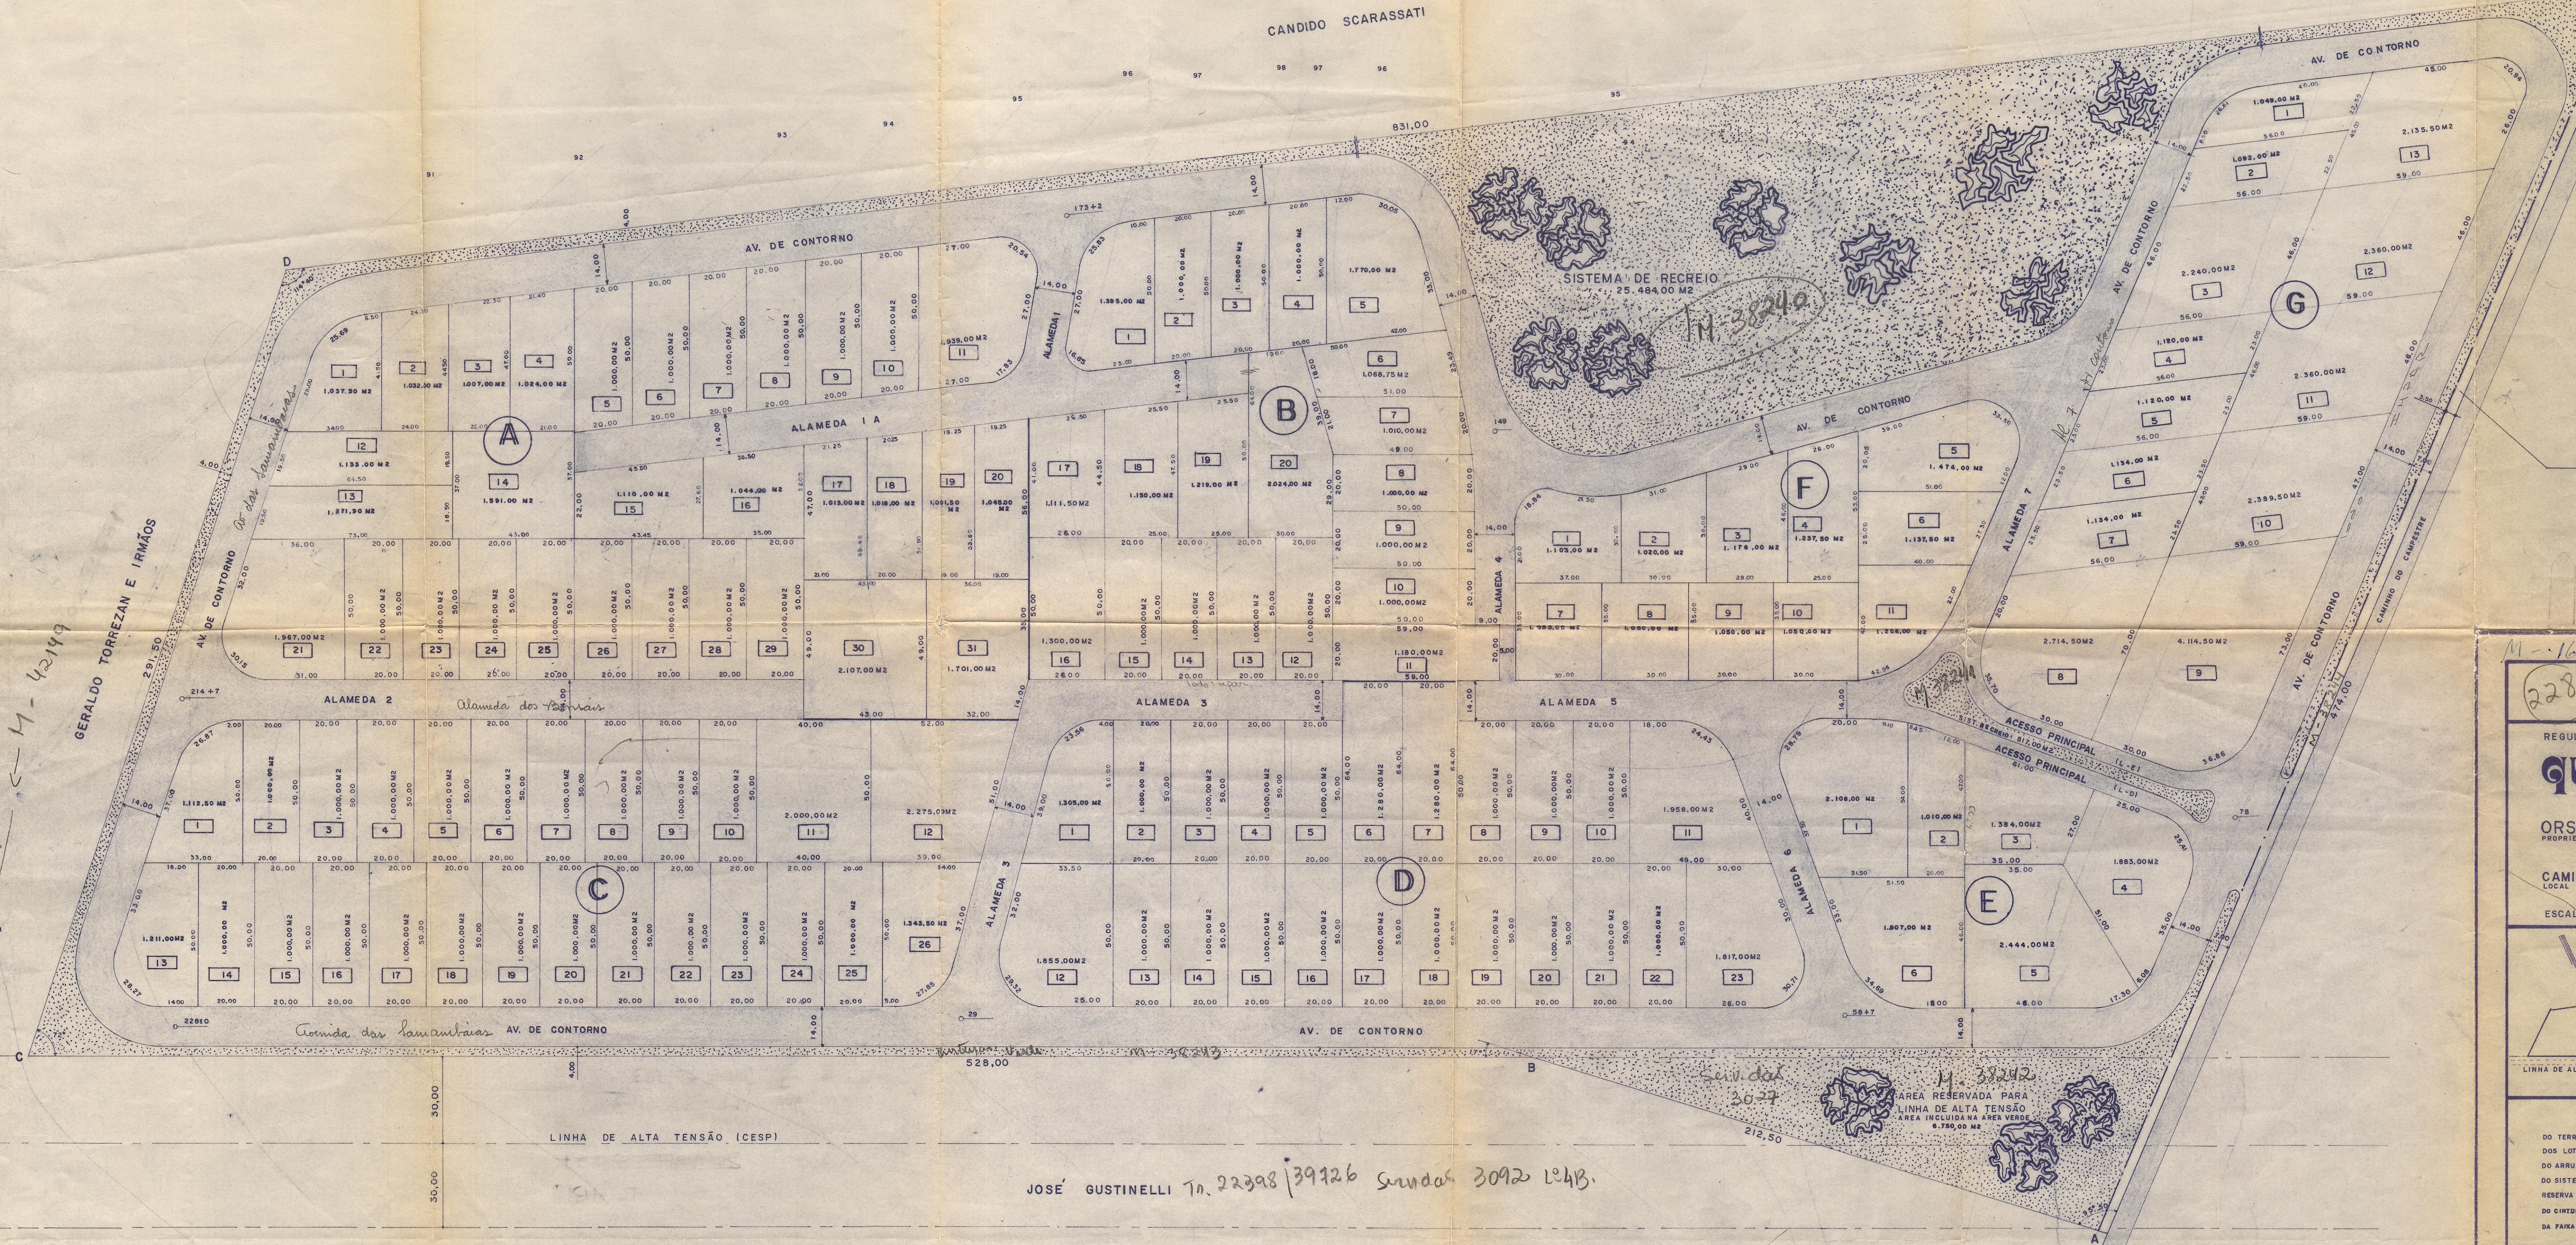

M-16793-R4/16793-M-38110-38240

228

PLANTA GERAL

FOLHA 4

REGULARIZAÇÃO DE LOTEAMENTO CONFORME LEI 2627/84

quinta de sta. Helena
CONDOMÍNIO

ORSINI CONSTRUTORA LTDA
PROPRIETÁRIO

CAMINHO DO CAMPESTRE
LOCAL

ESCALA - 1:1.000,0

PIRACICABA - SP

DECLARAÇÃO

DECLARO QUE A APROVAÇÃO DESTA PROPOSTA POR PARTE DA PREFEITURA NÃO IMPLICA RECONHECIMENTO DO DIREITO DE PROPRIEDADE DO TERRENO.

PROPRIETÁRIO

ÁREAS

DO TERRENO	100%	258.426,75 M2
DOS LOTES	100%	62.911,75 M2
DO ARRUADEAMENTO	100%	52.607,50 M2
DO SISTEMA DE RECREIO	100%	26.301,00 M2
RESERVA A TENSÃO	1281%	6.750,00 M2
DO CONTÍNUO VERDE	1317%	8.201,00 M2
DA FAIXA P/UT. ALARG.	104%	1.655,50 M2

Aut. do Projeto - Eng. Civil Antônio Carlos Nogueira Costa
C.R.E.A. RJ 44.506/0 - 6a Região

Resp. Pela Obra - Eng. Civil Antônio Carlos Nogueira Costa
C.R.E.A. RJ 44.506/0 - 6a Região

A.R.T. Nº

PREFEITURA MUNICIPAL DE PIRACICABA
SEMOSU - DOP
APROVADO 0180
DE ACORDO COM A LEI Nº 2627/84
Esta Aprovação refere-se à área de _____ m²
Eng. Chefe do Departamento de Obras Particulares

06.02.85

JOSE GUSTINELLI Tn. 22398/39126 Sevidas 3092 L04B.