


Croqui de Localização:
(sem escala)

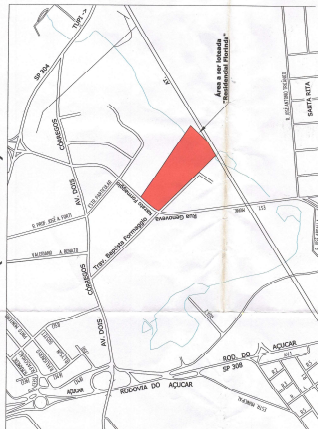

Orientação





PROJETO URBANÍSTICO

UNICA

PROJETO URBANÍSTICO

"RESIDENCIAL FLORINDA"

Proprietário: Roberto Rocha Polacow e Outros.

Local: Travessa Baptista Formaggio - Bairro Das Corregos

















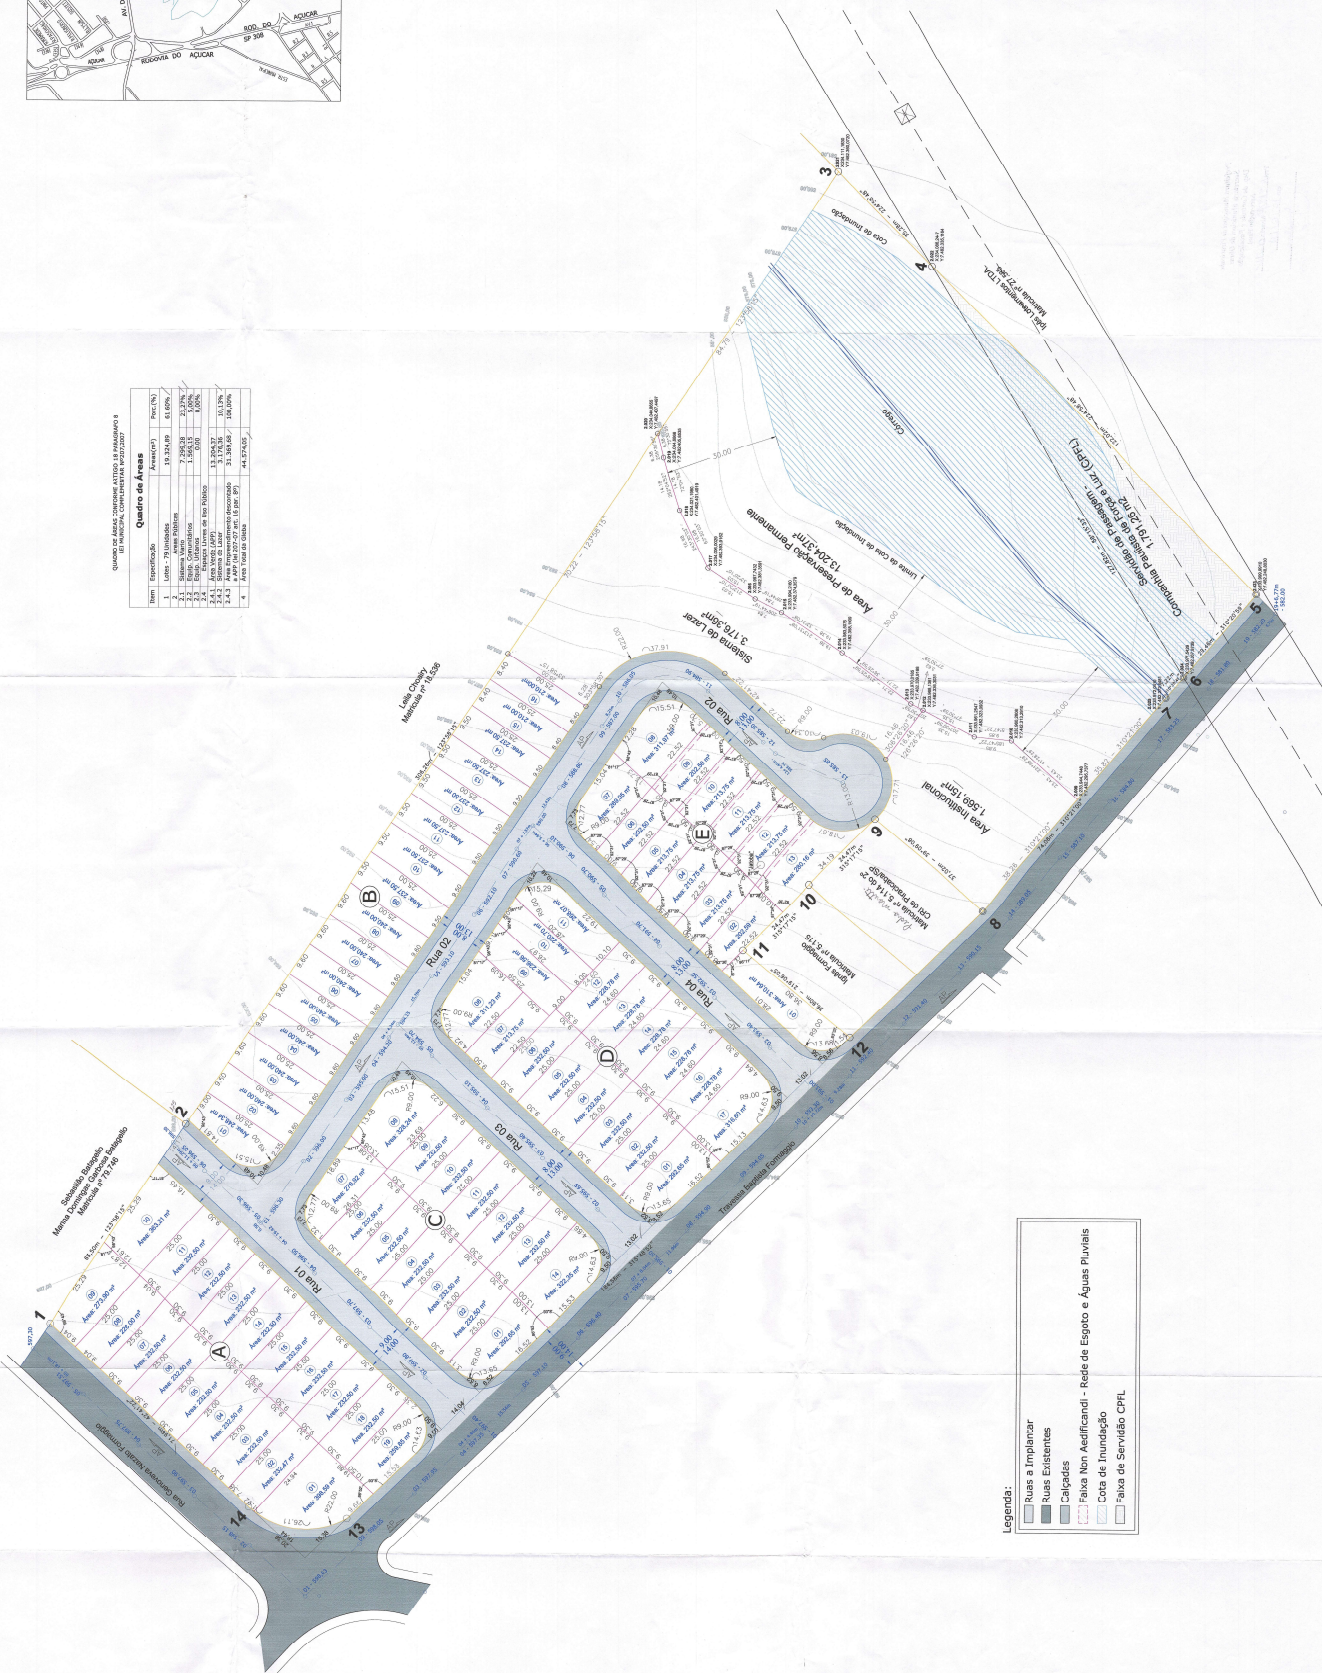

Legenda:

[Symbol]	Ruas a Implantar
[Symbol]	Ruas Existentes
[Symbol]	Calçadas
[Symbol]	Cota de Inundação
[Symbol]	Faixa de Serviço CPFL