


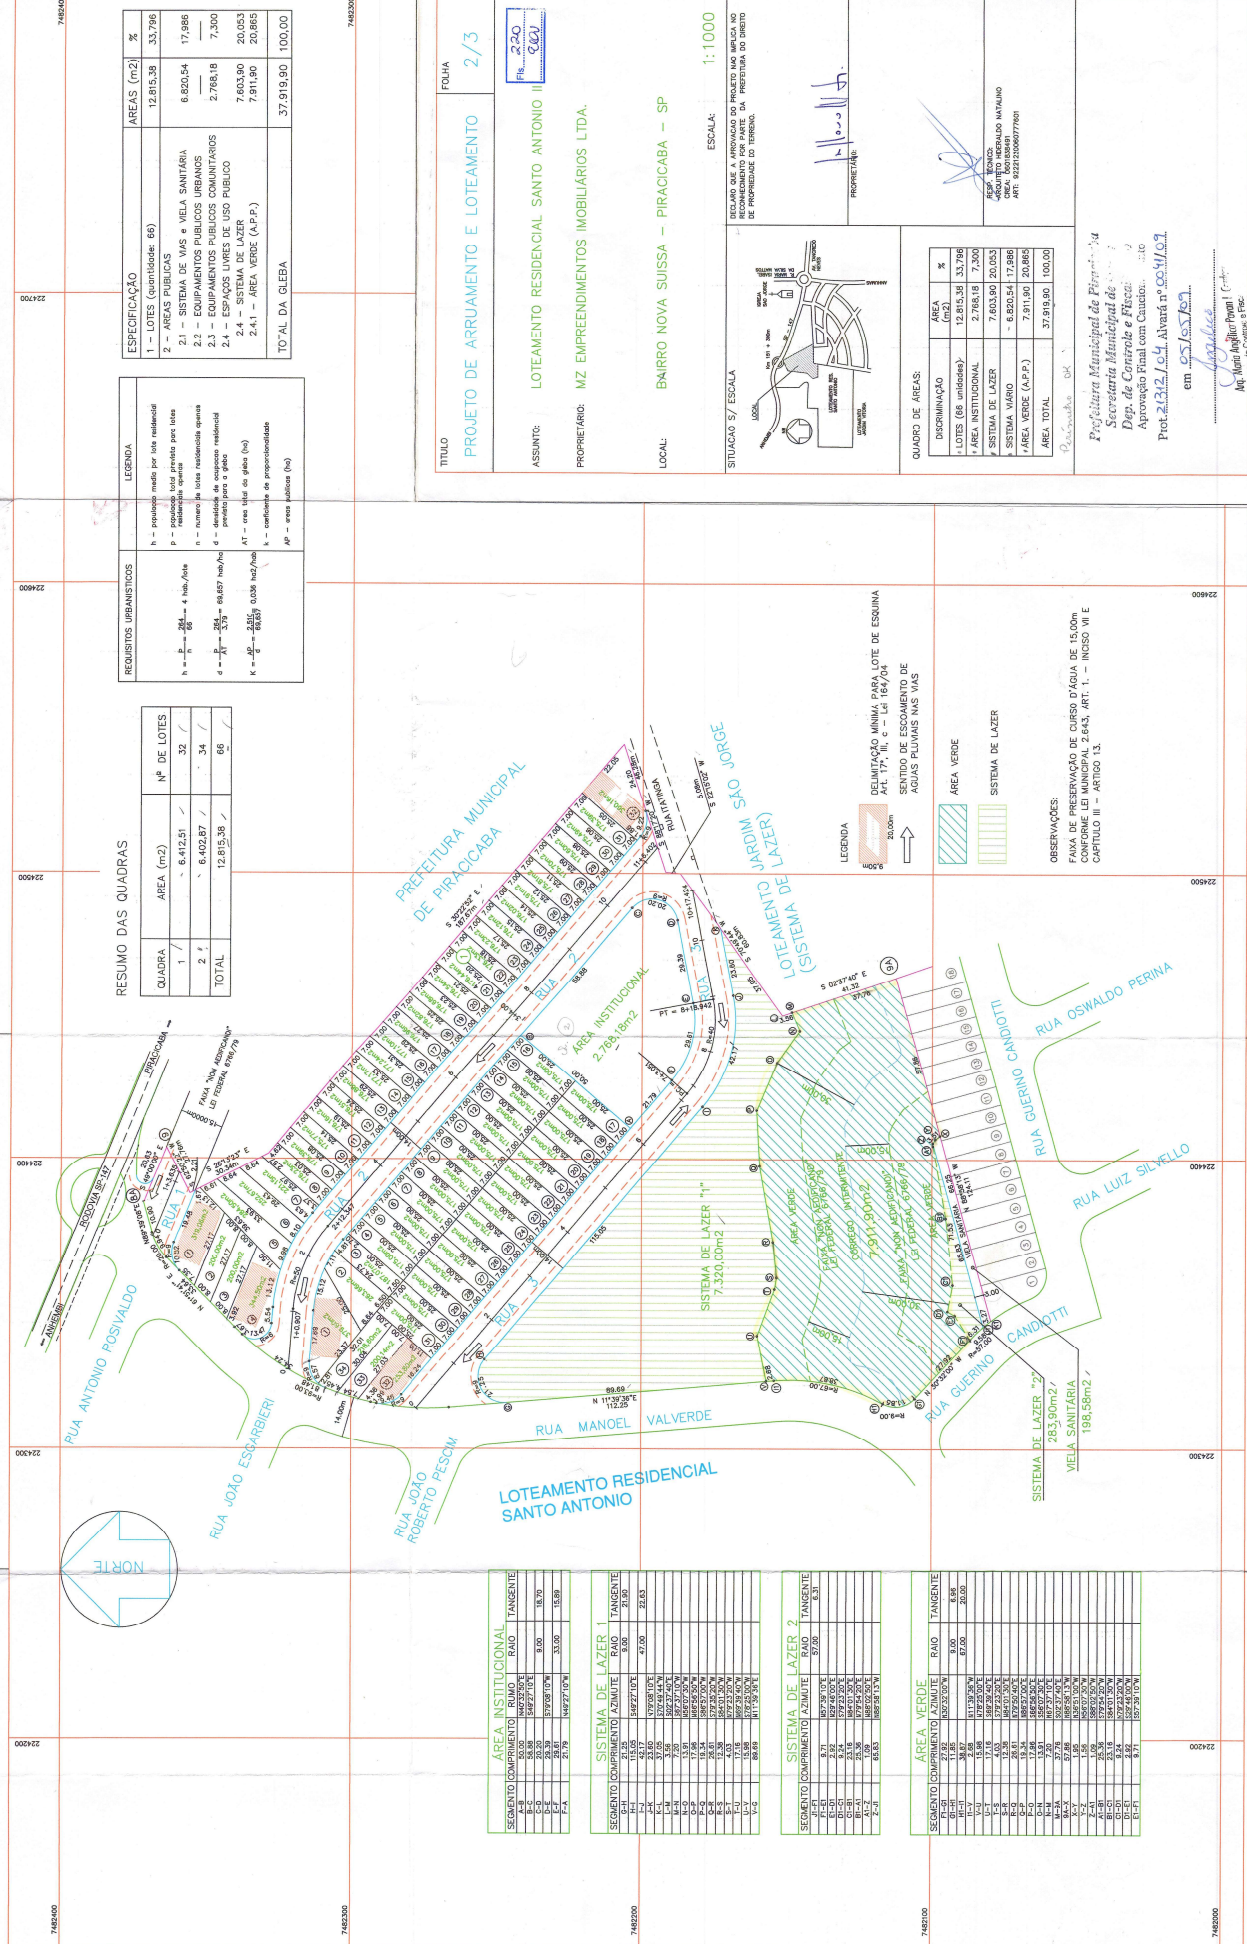

RESUMO DAS QUADRAS

QUADRA	AREA (m2)	Nº DE LOTES
1	6.412,51	32
2	6.402,87	34
TOTAL	12.815,38	66

REQUISITOS URBANISTICOS	LEGENDA

ESPECIFICAÇÃO	ÁREAS (m2)	%

TÍTULO: PROJETO DE ARRUAAMENTO E LOTEAMENTO 2/3


ASSUNTO: LOTEAMENTO RESIDENCIAL SANTO ANTONIO II

PROPRIETÁRIO: MZ EMPREENDIMENTOS IMOBILIÁRIOS LTDA.

LOCAL: BAIRRO NOVA SUISSA - PIRACICABA - SP

ESCALA: 1:1000


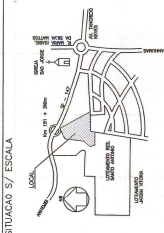

QUADRO DE ÁREAS	ÁREA (m2)	%

Prefeitura Municipal de Piracicaba
Secretaria Municipal de Planejamento
Dep. de Controle e Fiscalização
Aprovação Final com Cautela
