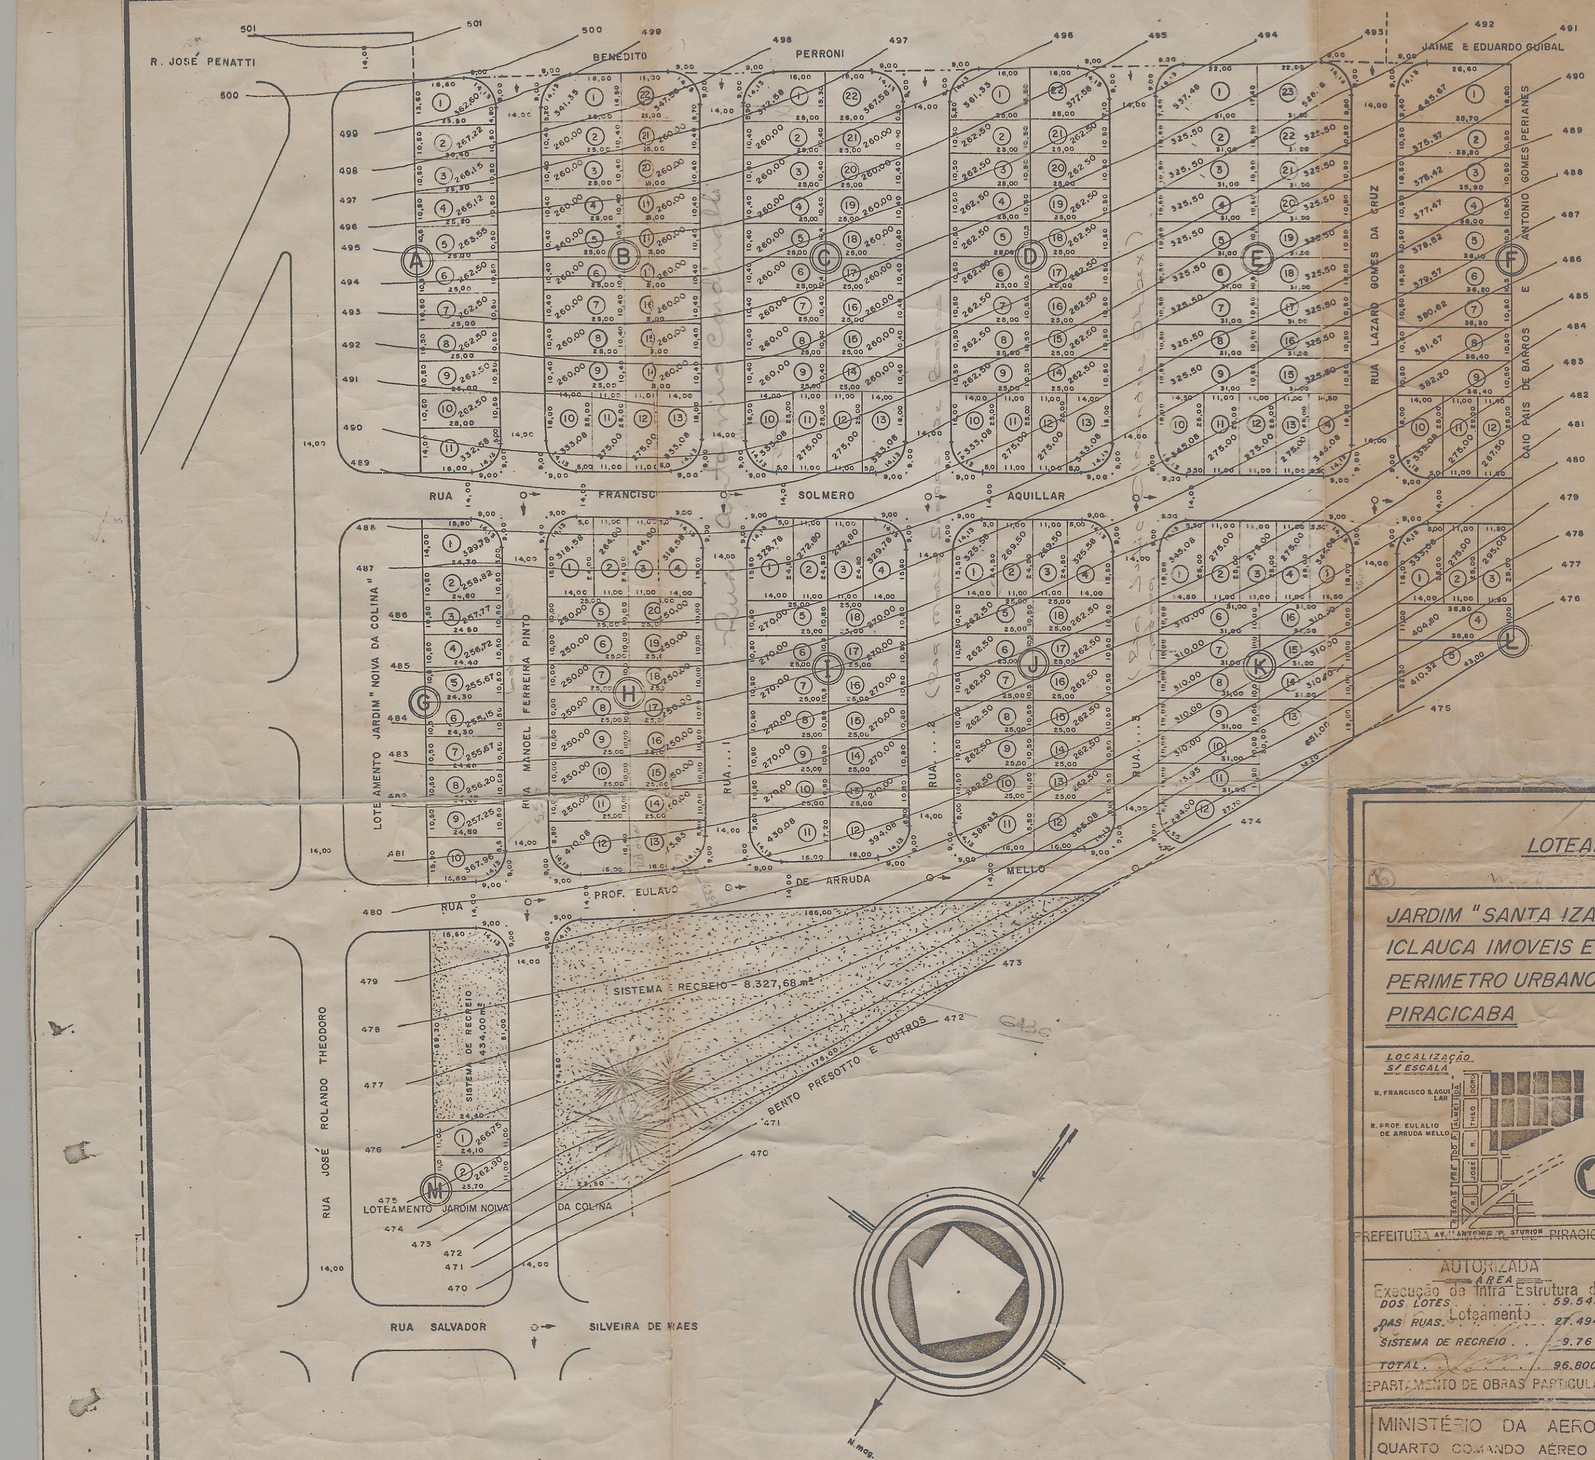

LOTEAMENTO

FL. 15

JARDIM "SANTA IZABEL"

ICLAUCA IMOVEIS E CONSTRUÇÃO CIVIL LTDA.

PERIMETRO URBANO

PIRACICABA

FLS. 15m2

ESCALA 1:1.000

LOCALIZAÇÃO
S/ ESCALA

PREFEITURA MUNICIPAL DE PIRACICABA

AUTORIZADA

ÁREA

Execução de Infra Estrutura do Loteamento

DOS LOTES	59.543,50 m²
DAS RUAS	27.494,82 m²
SISTEMA DE RECREIO	9.761,68 m²
TOTAL	96.800,00 m²

DEPARTAMENTO DE OBRAS PARTICULARES

DECLARAÇÃO

Declaro que a aprovação deste projeto por parte da Prefeitura, não implica no reconhecimento do direito de propriedade do terreno.

PIRACICABA, 29 DE JUNHO DE 1976

CALIL JOSÉ
"ICLAUCA" - Imóveis e Construção Civil Ltda.

VIRGINIO CLAUDIO
"ICLAUCA" - Imóveis e Construção Civil Ltda.

FRANCISCO CALEOT CASTILLON - ENG. CIVIL - C.R.E.A. - 42.84 - 6ª REG.
A.R.T. nº 21.420

MINISTÉRIO DA AERONÁUTICA
QUARTO COMANDO AÉREO REGIONAL
SERVIÇO DE ENGENHARIA
APROVO
CHEFE DO SERVIÇO DE ENGENHARIA

DIVISÃO REGIONAL DE SAÚDE
CAMPINAS
APROVADO
PARA O FIM

Este Projeto Foi Verificado Pela CETESB
Companhia Estadual de Tecnologia de Saneamento
Básico e de Defesa do Meio Ambiente
Tendo Recebido o Parecer
CETESB N. Lic. Hot. 0000/15

ENG. NELSON NEFISSI
DIRETOR

201 LOTES