


SEÇÃO TRANSVERSAL DAS RUAS E AVENIDA

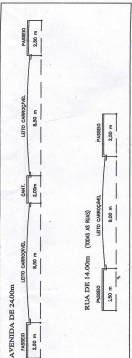


QUADRO DE ÁREAS

QUADRA	ÁREA (m²)	N.º LOTES
QUADRA A	2.484,46	08
QUADRA B	3.965,24	13
QUADRA C	832,62	02
QUADRA D	3.572,37	11
QUADRA E	2.867,46	09
QUADRA F	4.812,40	09
QUADRA G	2.993,28	05
QUADRA H	5.788,47	10
QUADRA I	10.846,50	20
QUADRA J	10.846,50	20
QUADRA K	5.826,62	10
QUADRA L	5.040,00	09
QUADRA M	4.881,20	09
TOTAL	63.457,11	135




USINA BOM JESUS S/A AÇÚCAR E ALCOOL

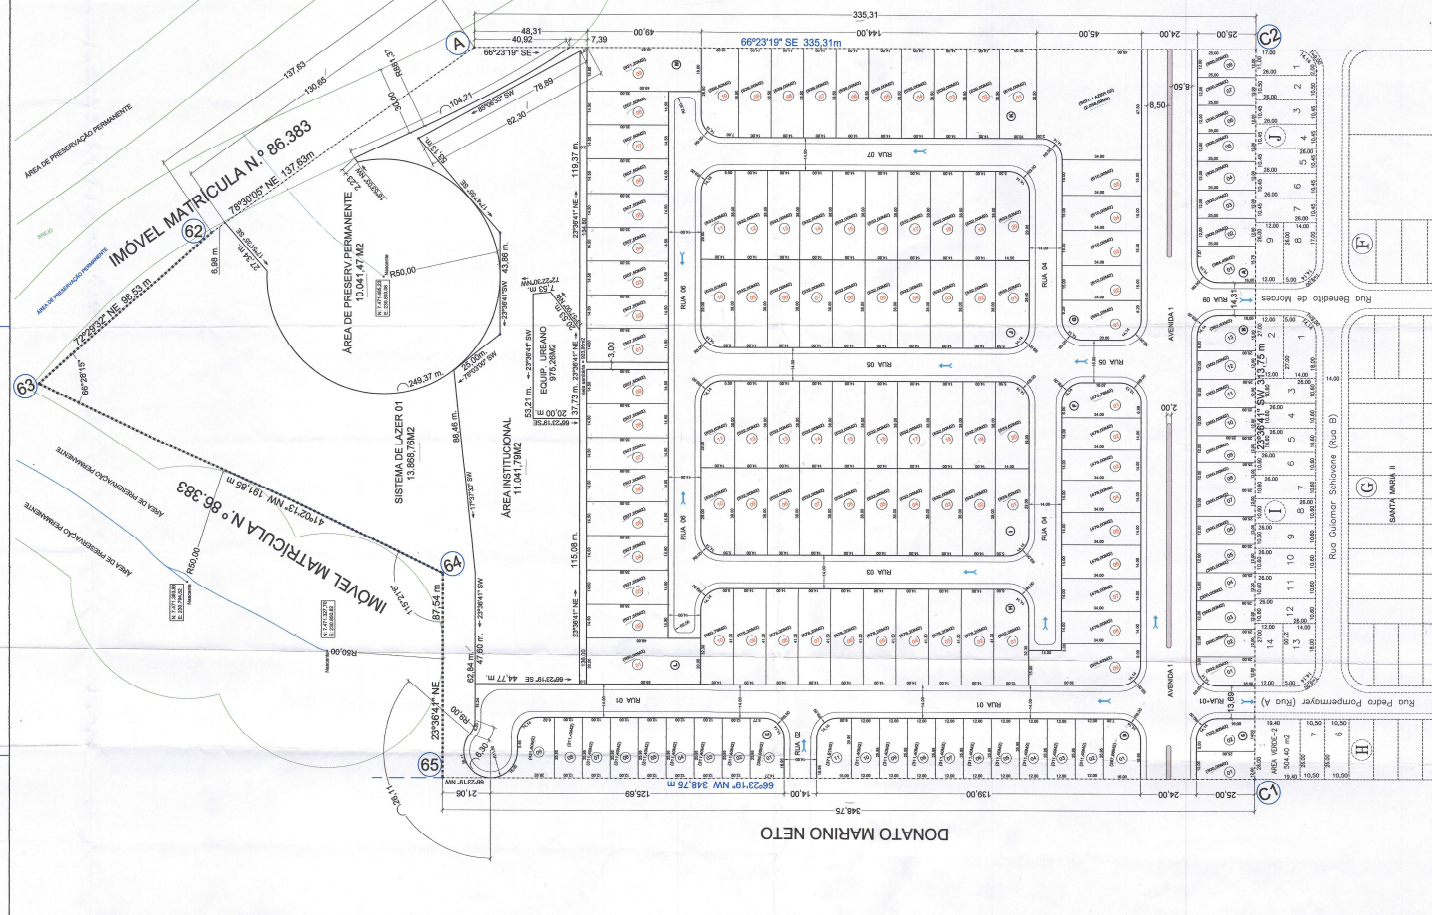

PROJETO URBANÍSTICO

0211

LOTEAMENTO SANTA MARIA III

EMPREENHIMENTOS IMOBILIÁRIOS JK LTDA

PROPRIETÁRIO

ENTRE A RUA BENEDITO DE MORAES E

RUA PEDRO POMPERMAYER

BAIRRO SANTA MARIA

LOCAL

RIO DAS PEDRAS

CANAL

DECLARAÇÃO


PROJETO DE LOTEAMENTO DE 135 LOTES

PROJETO DE LOTEAMENTO DE 135 LOTES

