


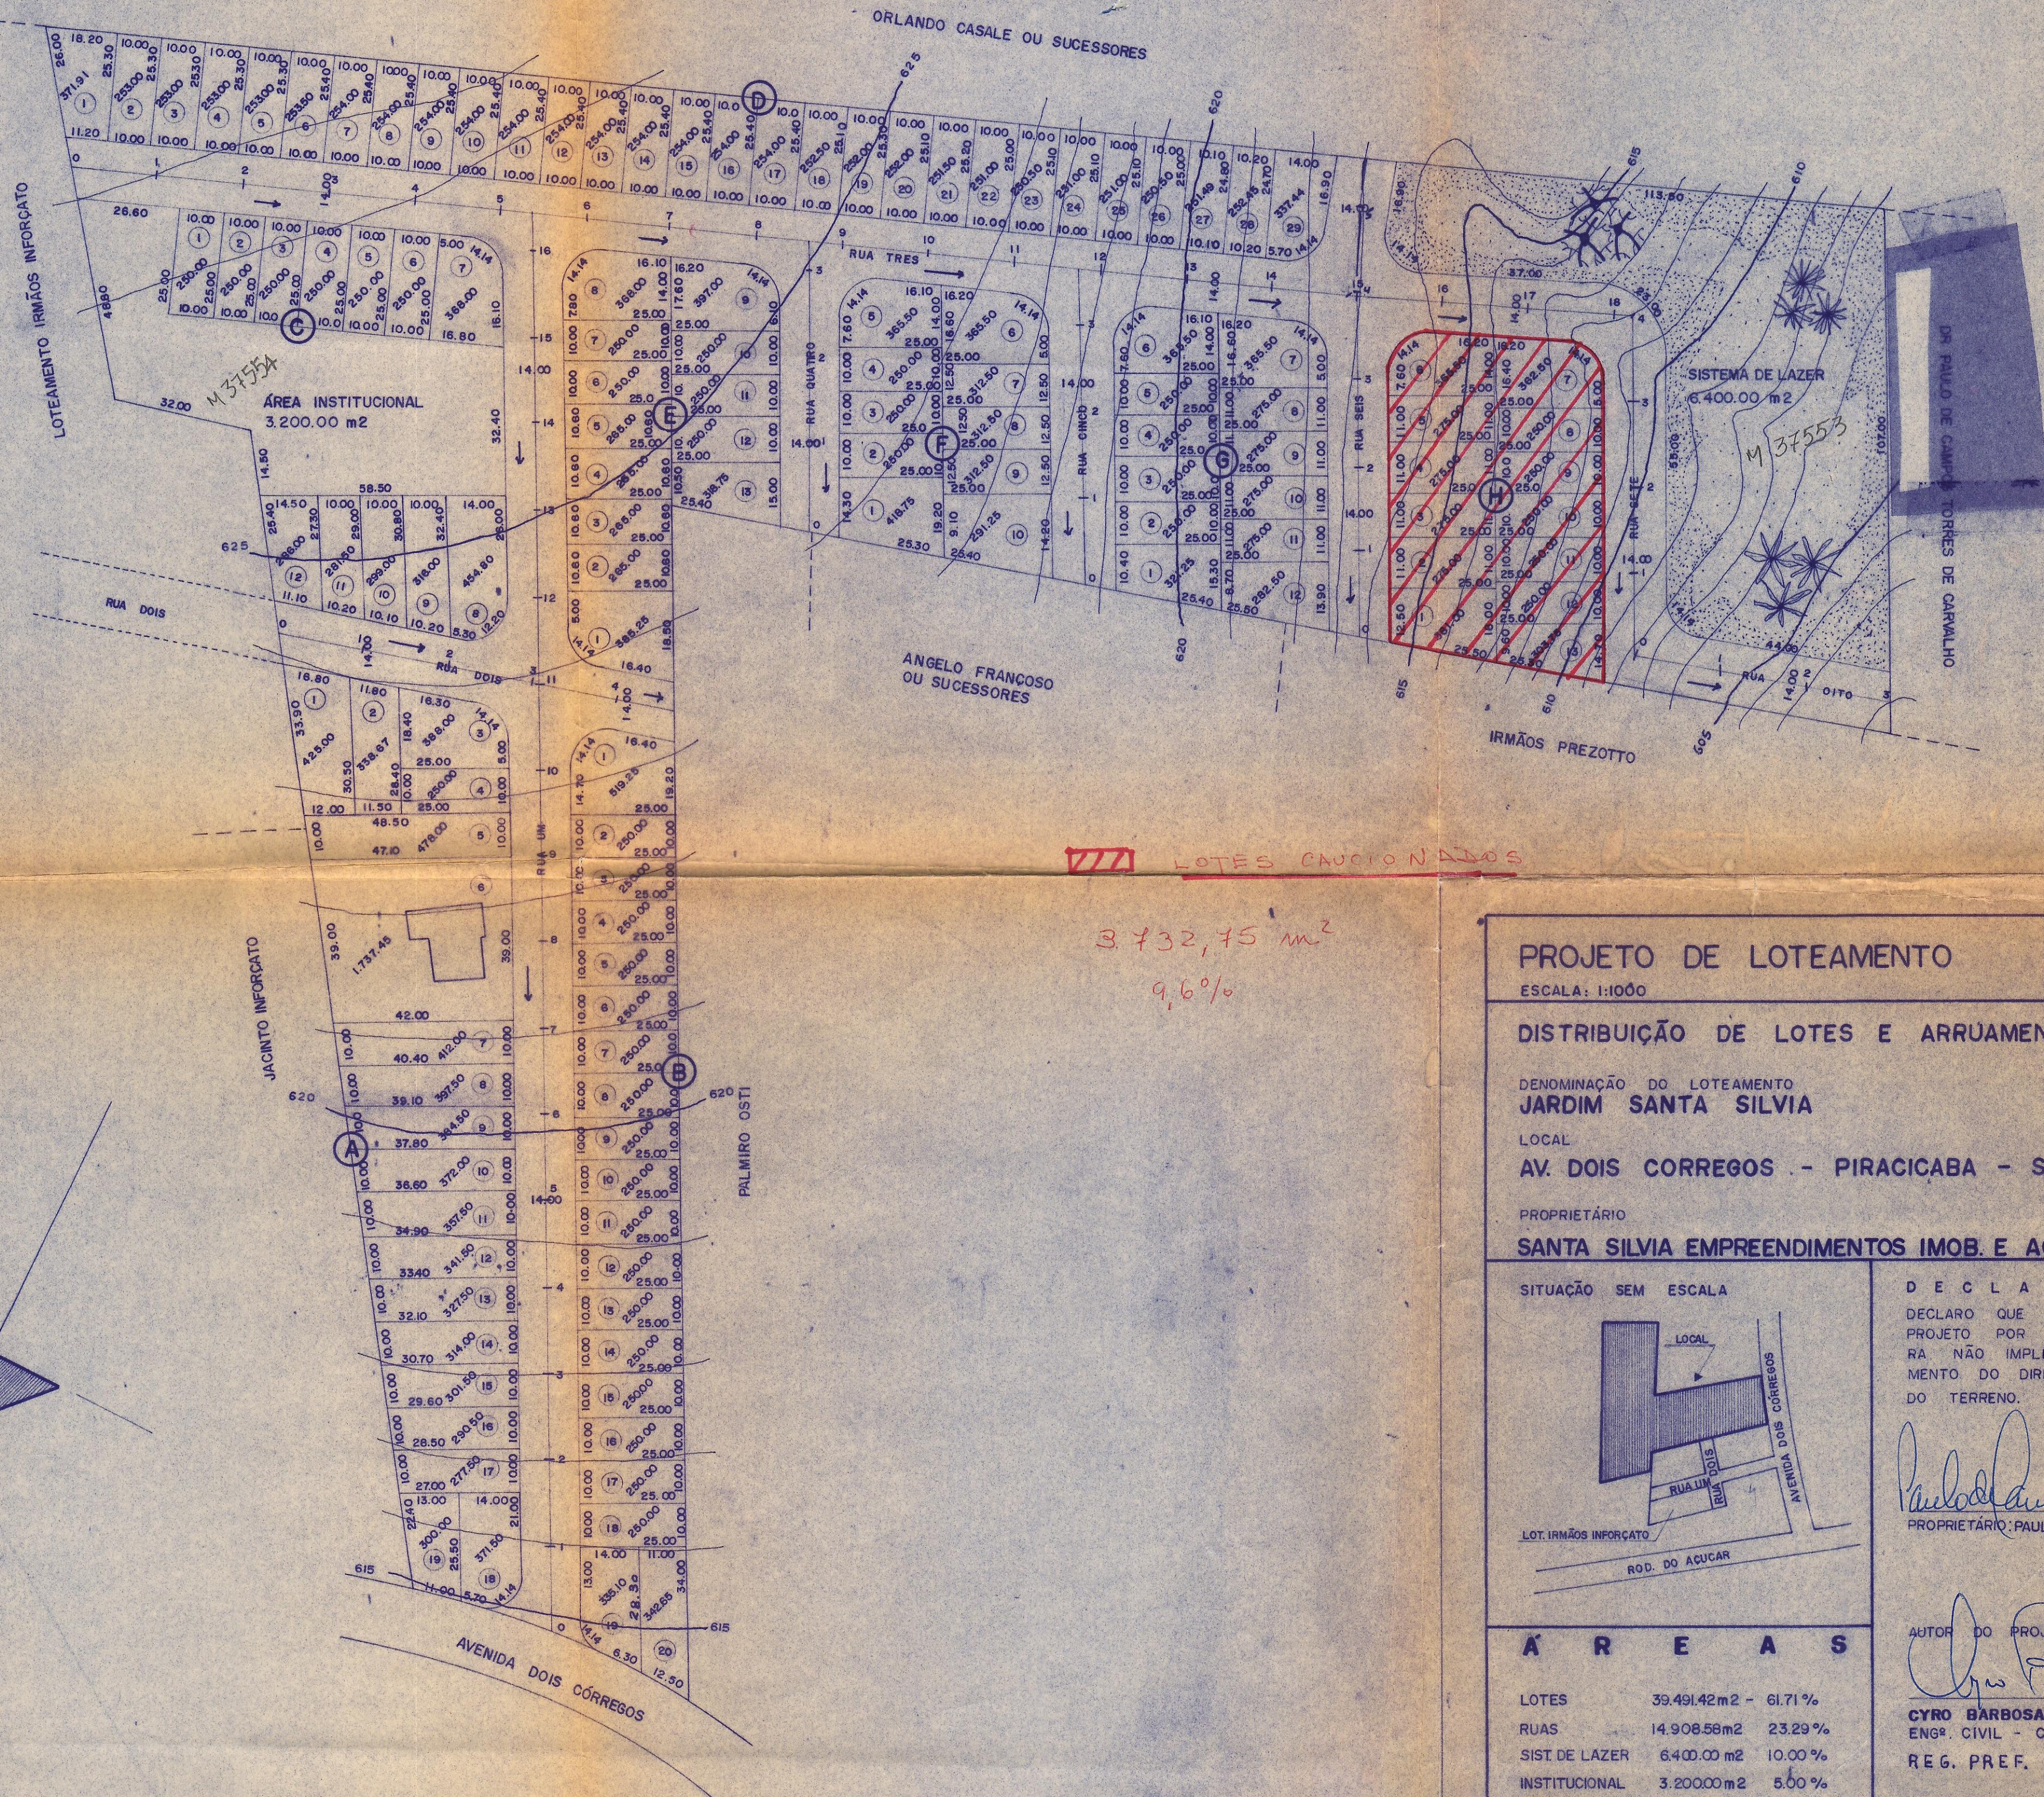

PROJETO DE LOTEAMENTO

ESCALA: 1:1000

FOLHA

45
Nº 01

DISTRIBUIÇÃO DE LOTES E ARRUAMENTO

DENOMINAÇÃO DO LOTEAMENTO
JARDIM SANTA SILVIA


LOCAL

AV. DOIS CORREGOS - PIRACICABA - S.P.

PROPRIETÁRIO

SANTA SILVIA EMPREENDIMENTOS IMOB. E AGRICOLAS LTDA

SITUAÇÃO SEM ESCALA

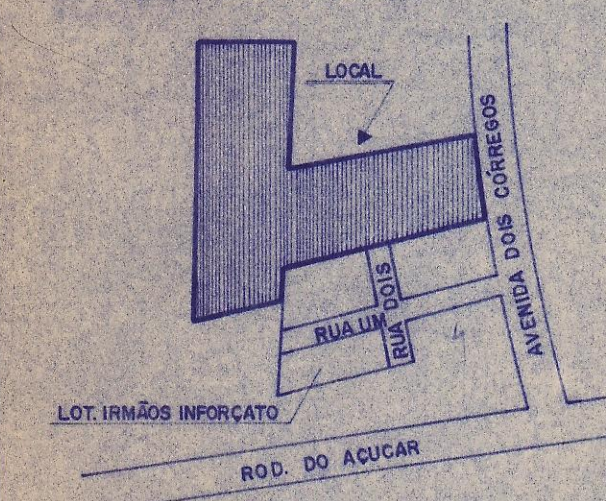

DECLARAÇÃO
DECLARO QUE A APROVAÇÃO DESTE PROJETO POR PARTE DA PREFEITURA NÃO IMPLICA NO RECONHECIMENTO DO DIREITO DE PROPRIEDADE DO TERRENO.

PROPRIETÁRIO: PAULO C. TORRES DE CARVALHO

AUTOR DO PROJETO E RESP. TÉCNICO:

CYRO BARBOSA FERRAZ
ENG. CIVIL - C.R.E.A. - 10.711/D.
REG. PREF. 2069/64

ÁREAS

LOTES	39.491,42 m²	61,71 %
RUAS	14.908,58 m²	23,29 %
SIST. DE LAZER	6.400,00 m²	10,00 %
INSTITUCIONAL	3.200,00 m²	5,00 %
TOTAL	64.000,00 m²	100,00 %