


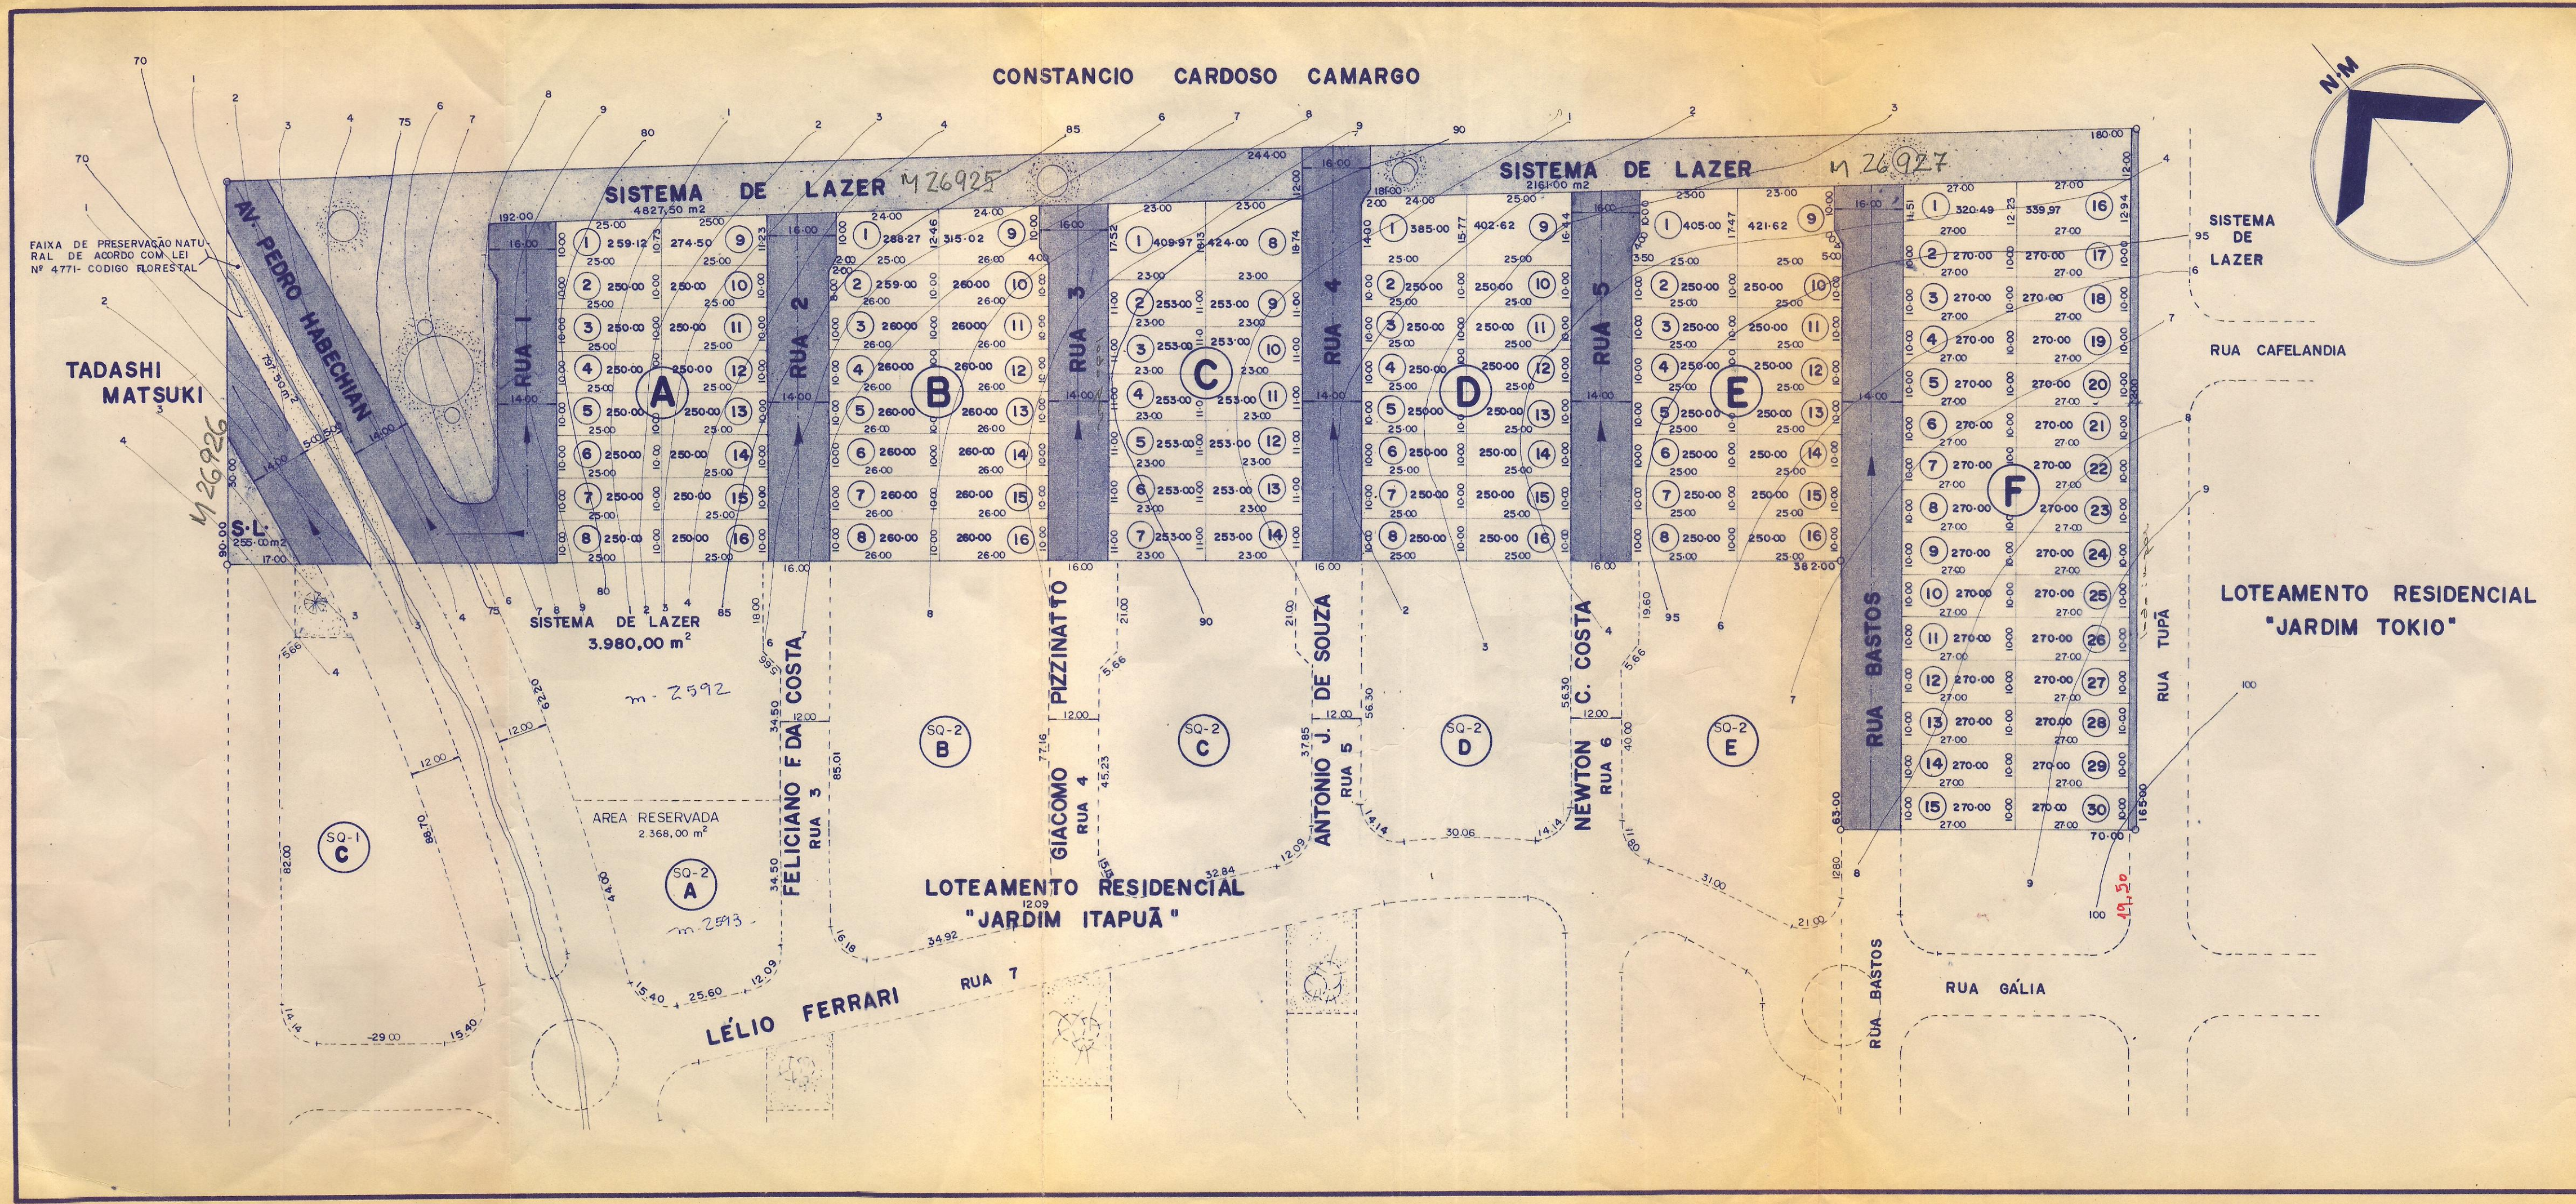

M-26817 a 26927 Proj. 18804 a 18914

PROJETO COMPLETO

FOLHA UNICA

M-26816-R-1/26816


PROJETO DE URBANIZAÇÃO

JARDIM "SÃO CARLOS"
DENOMINAÇÃO
PEDRO NICOLETTI E IRMÃOS
PROPRIETÁRIO

BAIRRO NAZARETH
LOCAL

PIRACICABA
MUNICÍPIO

ESCALA 1:1000

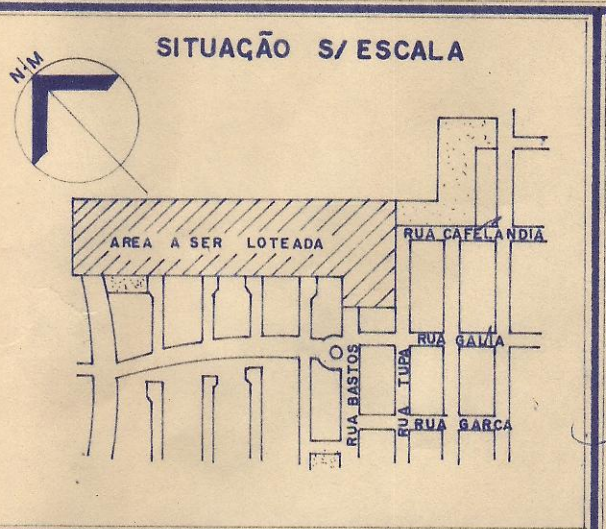

DECLARAÇÃO
DECLARO QUE A APROVAÇÃO DESTES PROJETOS
NÃO IMPLICA NO RECONHECIMENTO DO
DIREITO DE POSSE DO TERRENO

[Signature]
PROPRIETÁRIO

[Signature]
ENGº CIVIL RESPONSÁVEL
LUIZ A. BRAGION
C.R.E.A. 52.782/D

ÁREAS

LOTES	59,72%	28.980,58m²
SISTEMA LAZER	14,92%	7.243,50m²
PRESER. NATURAL	1,65%	797,50m²
RUA	23,71%	11.508,42m²
TOTAL		48.530,00m²

DESENHO: RENATO ZAIA
A.R.T.

PREFEITURA MUNICIPAL DE PIRACICABA
Secretaria Municipal de Obras e Serviços Urbanos
Departamento de Obras Particulares

APROVADO

Per ocasião da apresentação deste projeto não havia
inscrição em cartório

[Signature] 81

Engº Chefe de Departamento de Obras Particulares