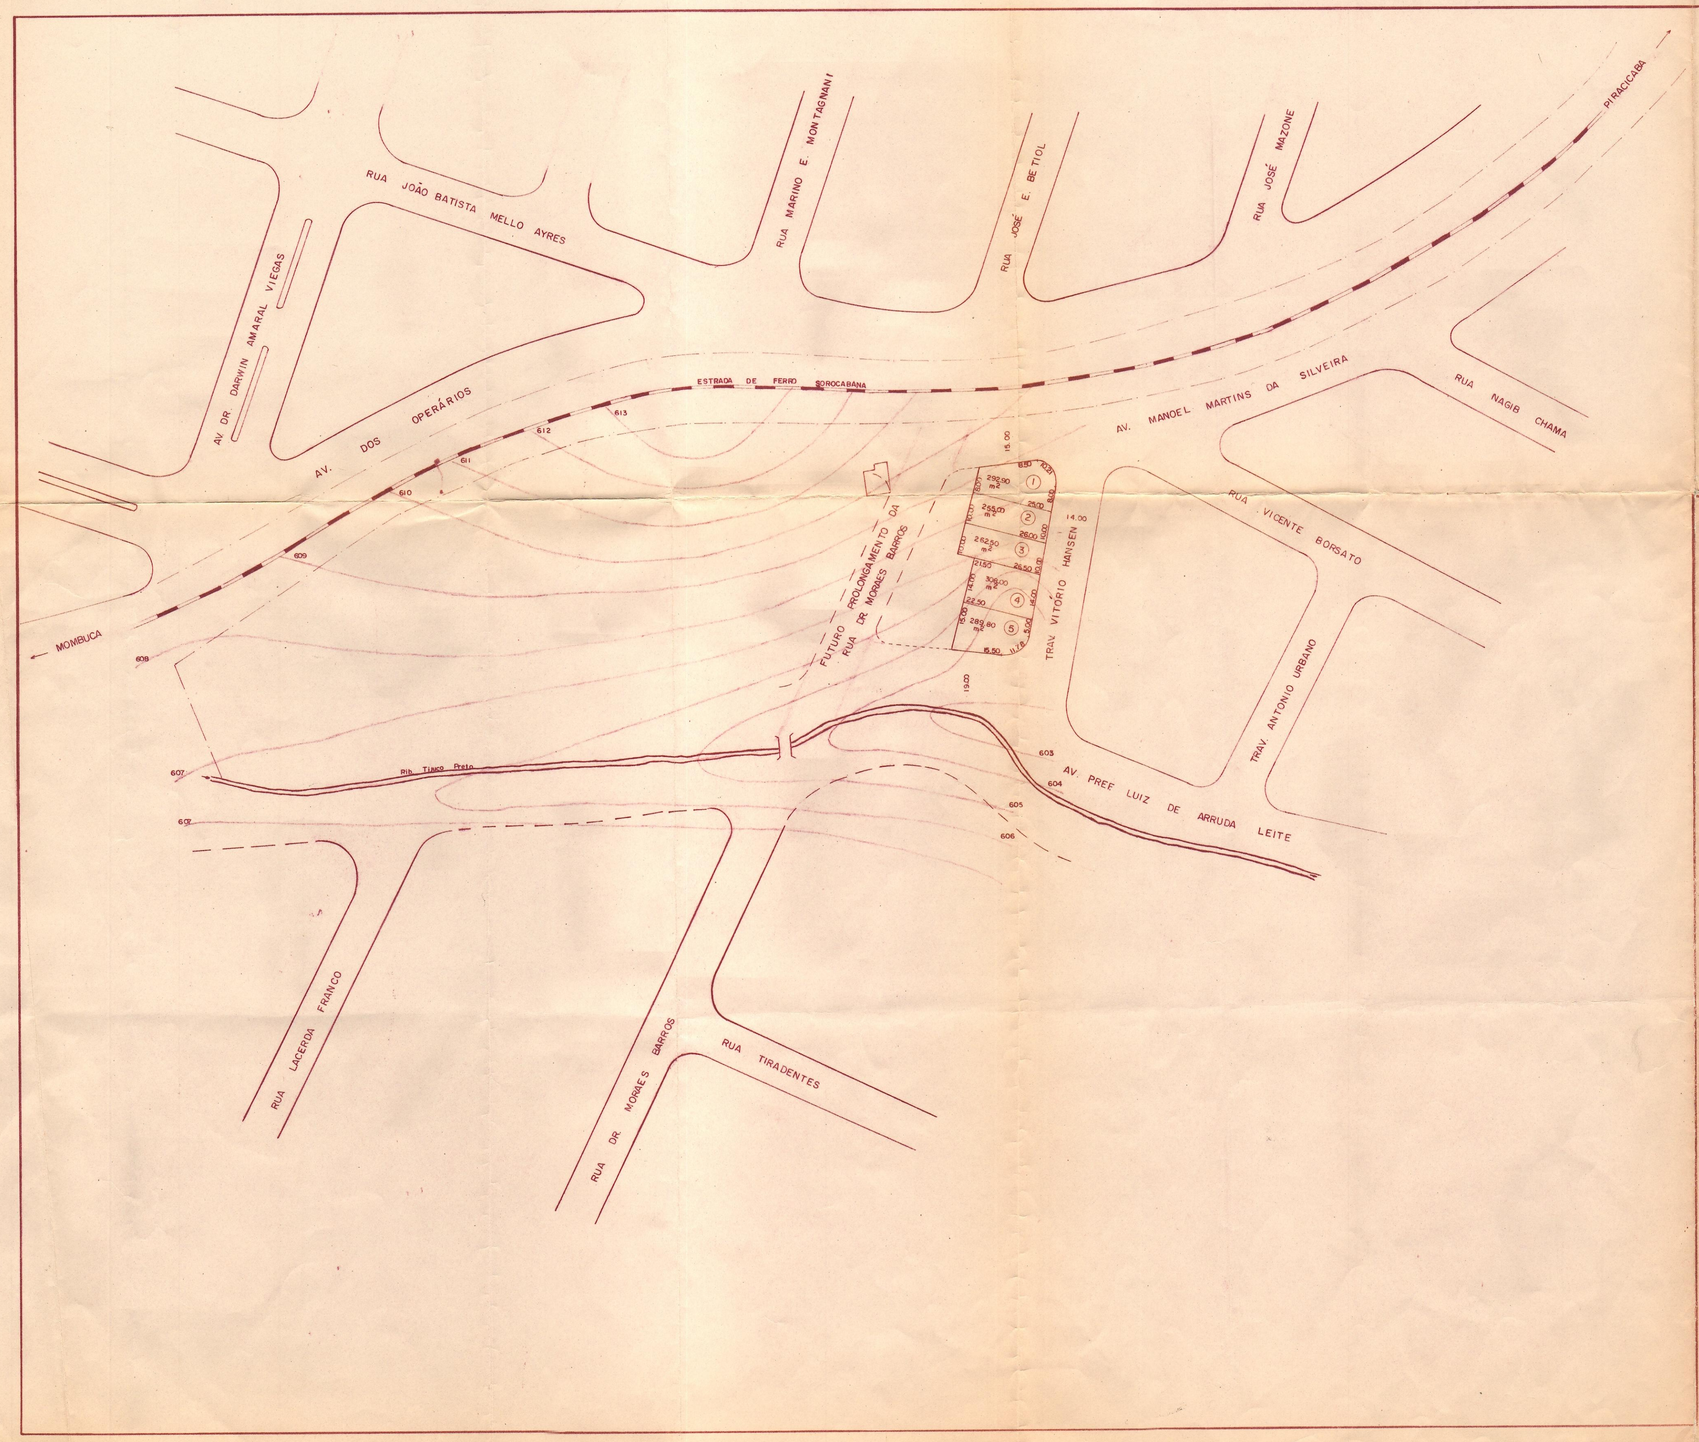

LEVANTAMENTO PLANIALTIMÉTRICO

F.U.

fls. 06

JARDIM "SÃO JERONIMO"

PROP.: BARRICHELLO ENG. E OBRAS LTDA

ZONA URBANA

RIO DAS PEDRAS

ESCALA : 1/1000

SITUAÇÃO S/ ESCALA

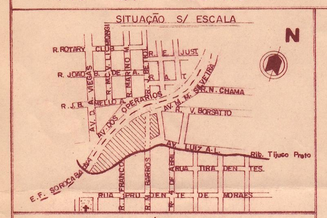

ÁREAS

LOTES	1.408.20 m²
REMANESCENTE	22.791,80 m²
TOTAL	24.200.00 m²

DECLARO QUE A APROVAÇÃO DESTE PROJETO, POR PARTE DA PREFEITURA, NÃO IMPLICA NO RECONHECIMENTO DO DIREITO DE PROPRIEDADE DO TERRENO.

PROPRIETÁRIO
BARRICHELLO ENGENHARIA E OBRAS LTDA.

AUTOR DO PROJETO E RESP. TÉCNICO P/ OBRA
ANTONIO ROBERTO BARRICHELLO - ENG. CIVIL
CREA 47.992/D - 6ª REGIÃO

A.R.T. 133871

PREFEITURA MUNICIPAL
DEPARTAMENTO DE OBRAS E VIAÇÃO
APROVADA
Rio das Pedras, 29/11 19
DIRETOR DO D.O.V.