


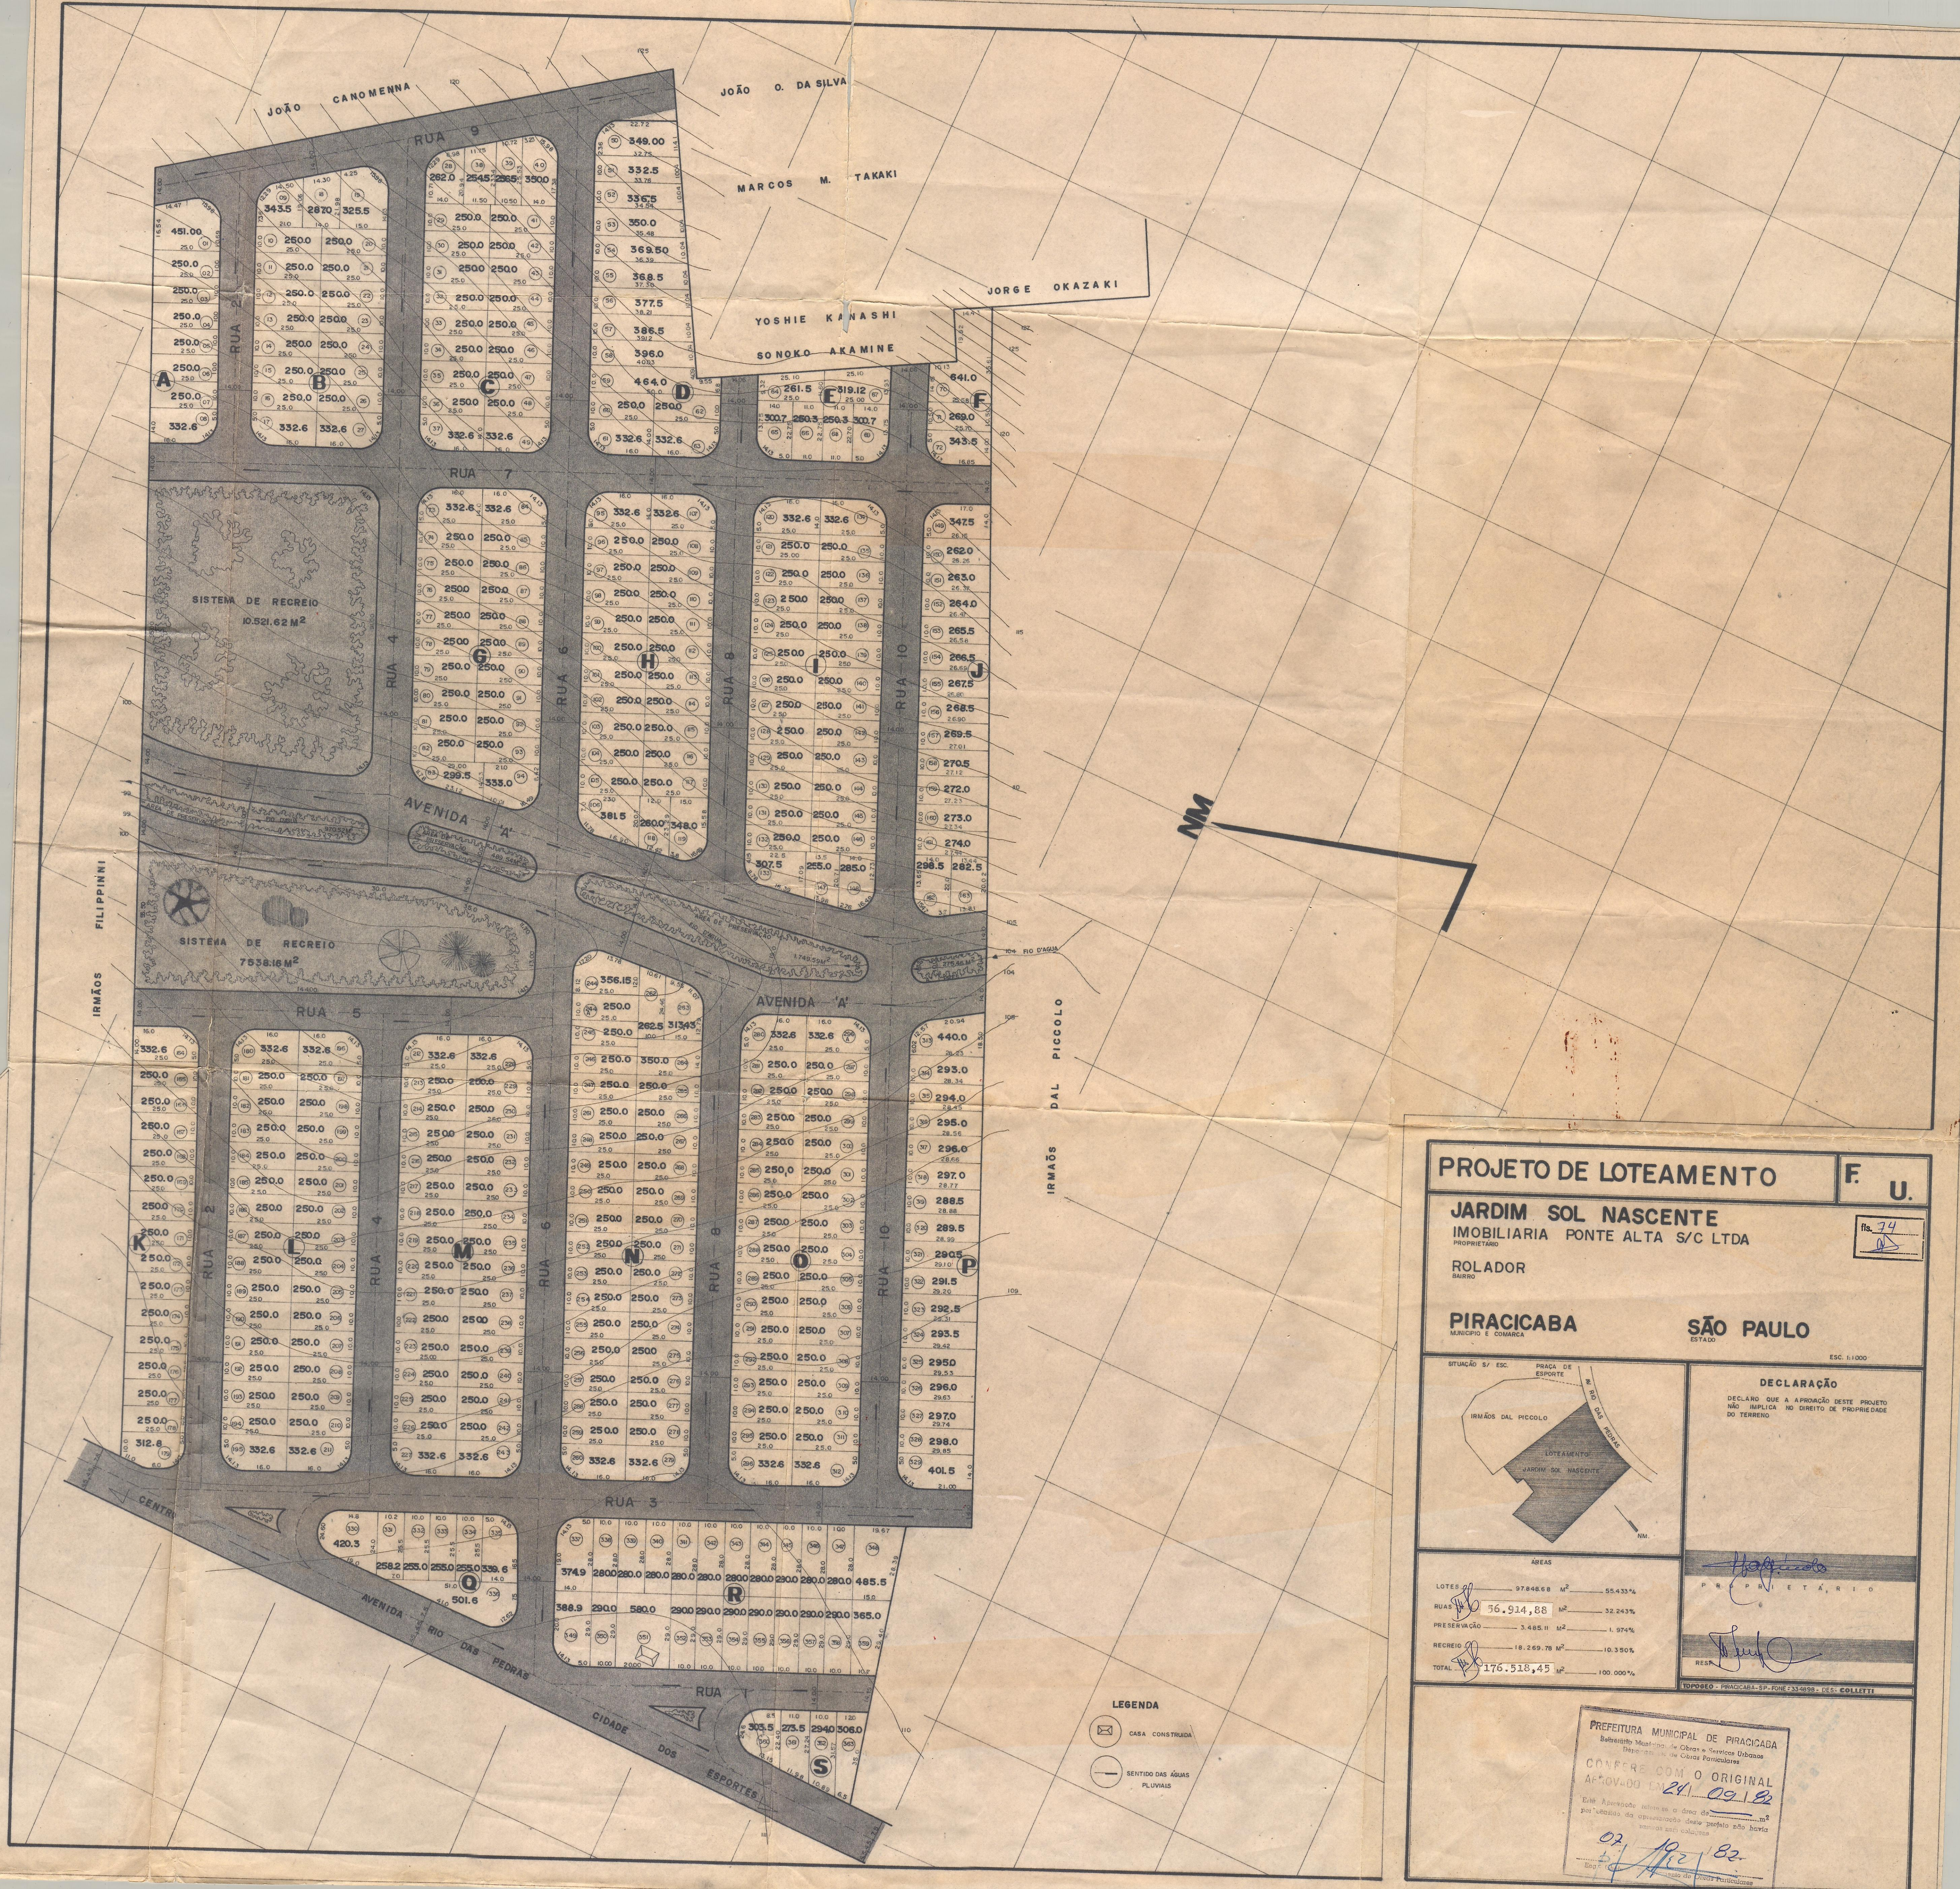

PROJETO DE LOTEAMENTO **F. U.**

JARDIM SOL NASCENTE
IMOBILIARIA PONTE ALTA S/C LTDA

ROLADOR
BAIRRO

PIRACICABA **SÃO PAULO**
MUNICÍPIO E COMARCA ESTADO

ESC. 1:1.000

DECLARAÇÃO
DECLARO QUE A APROVAÇÃO DESTA PROPOSTA
NÃO IMPLICA NO DIREITO DE PROPRIEDADE
DO TERRENO

ÁREAS

LOTES	97.846,68 m ²	55,433%
RUA	56.914,88 m ²	32,243%
PRESERVAÇÃO	3.485,11 m ²	1,974%
RECREIO	18.269,78 m ²	10,350%
TOTAL	176.516,45 m ²	100,000%

LEGENDA

- CASA CONSTRUÍDA
- SENTIDO DAS ÁGUAS PLUVIAIS

PREFEITURA MUNICIPAL DE PIRACICABA
Secretaria Municipal de Obras e Serviços Urbanos
Departamento de Obras Particulares

CONFERE COM O ORIGINAL
APROVADO EM 24/09/82

Esta Aprovação refere-se a área de 176.516,45 m² por loteamento de acordo com o projeto não havendo alteração de lotes.

02/10/82