



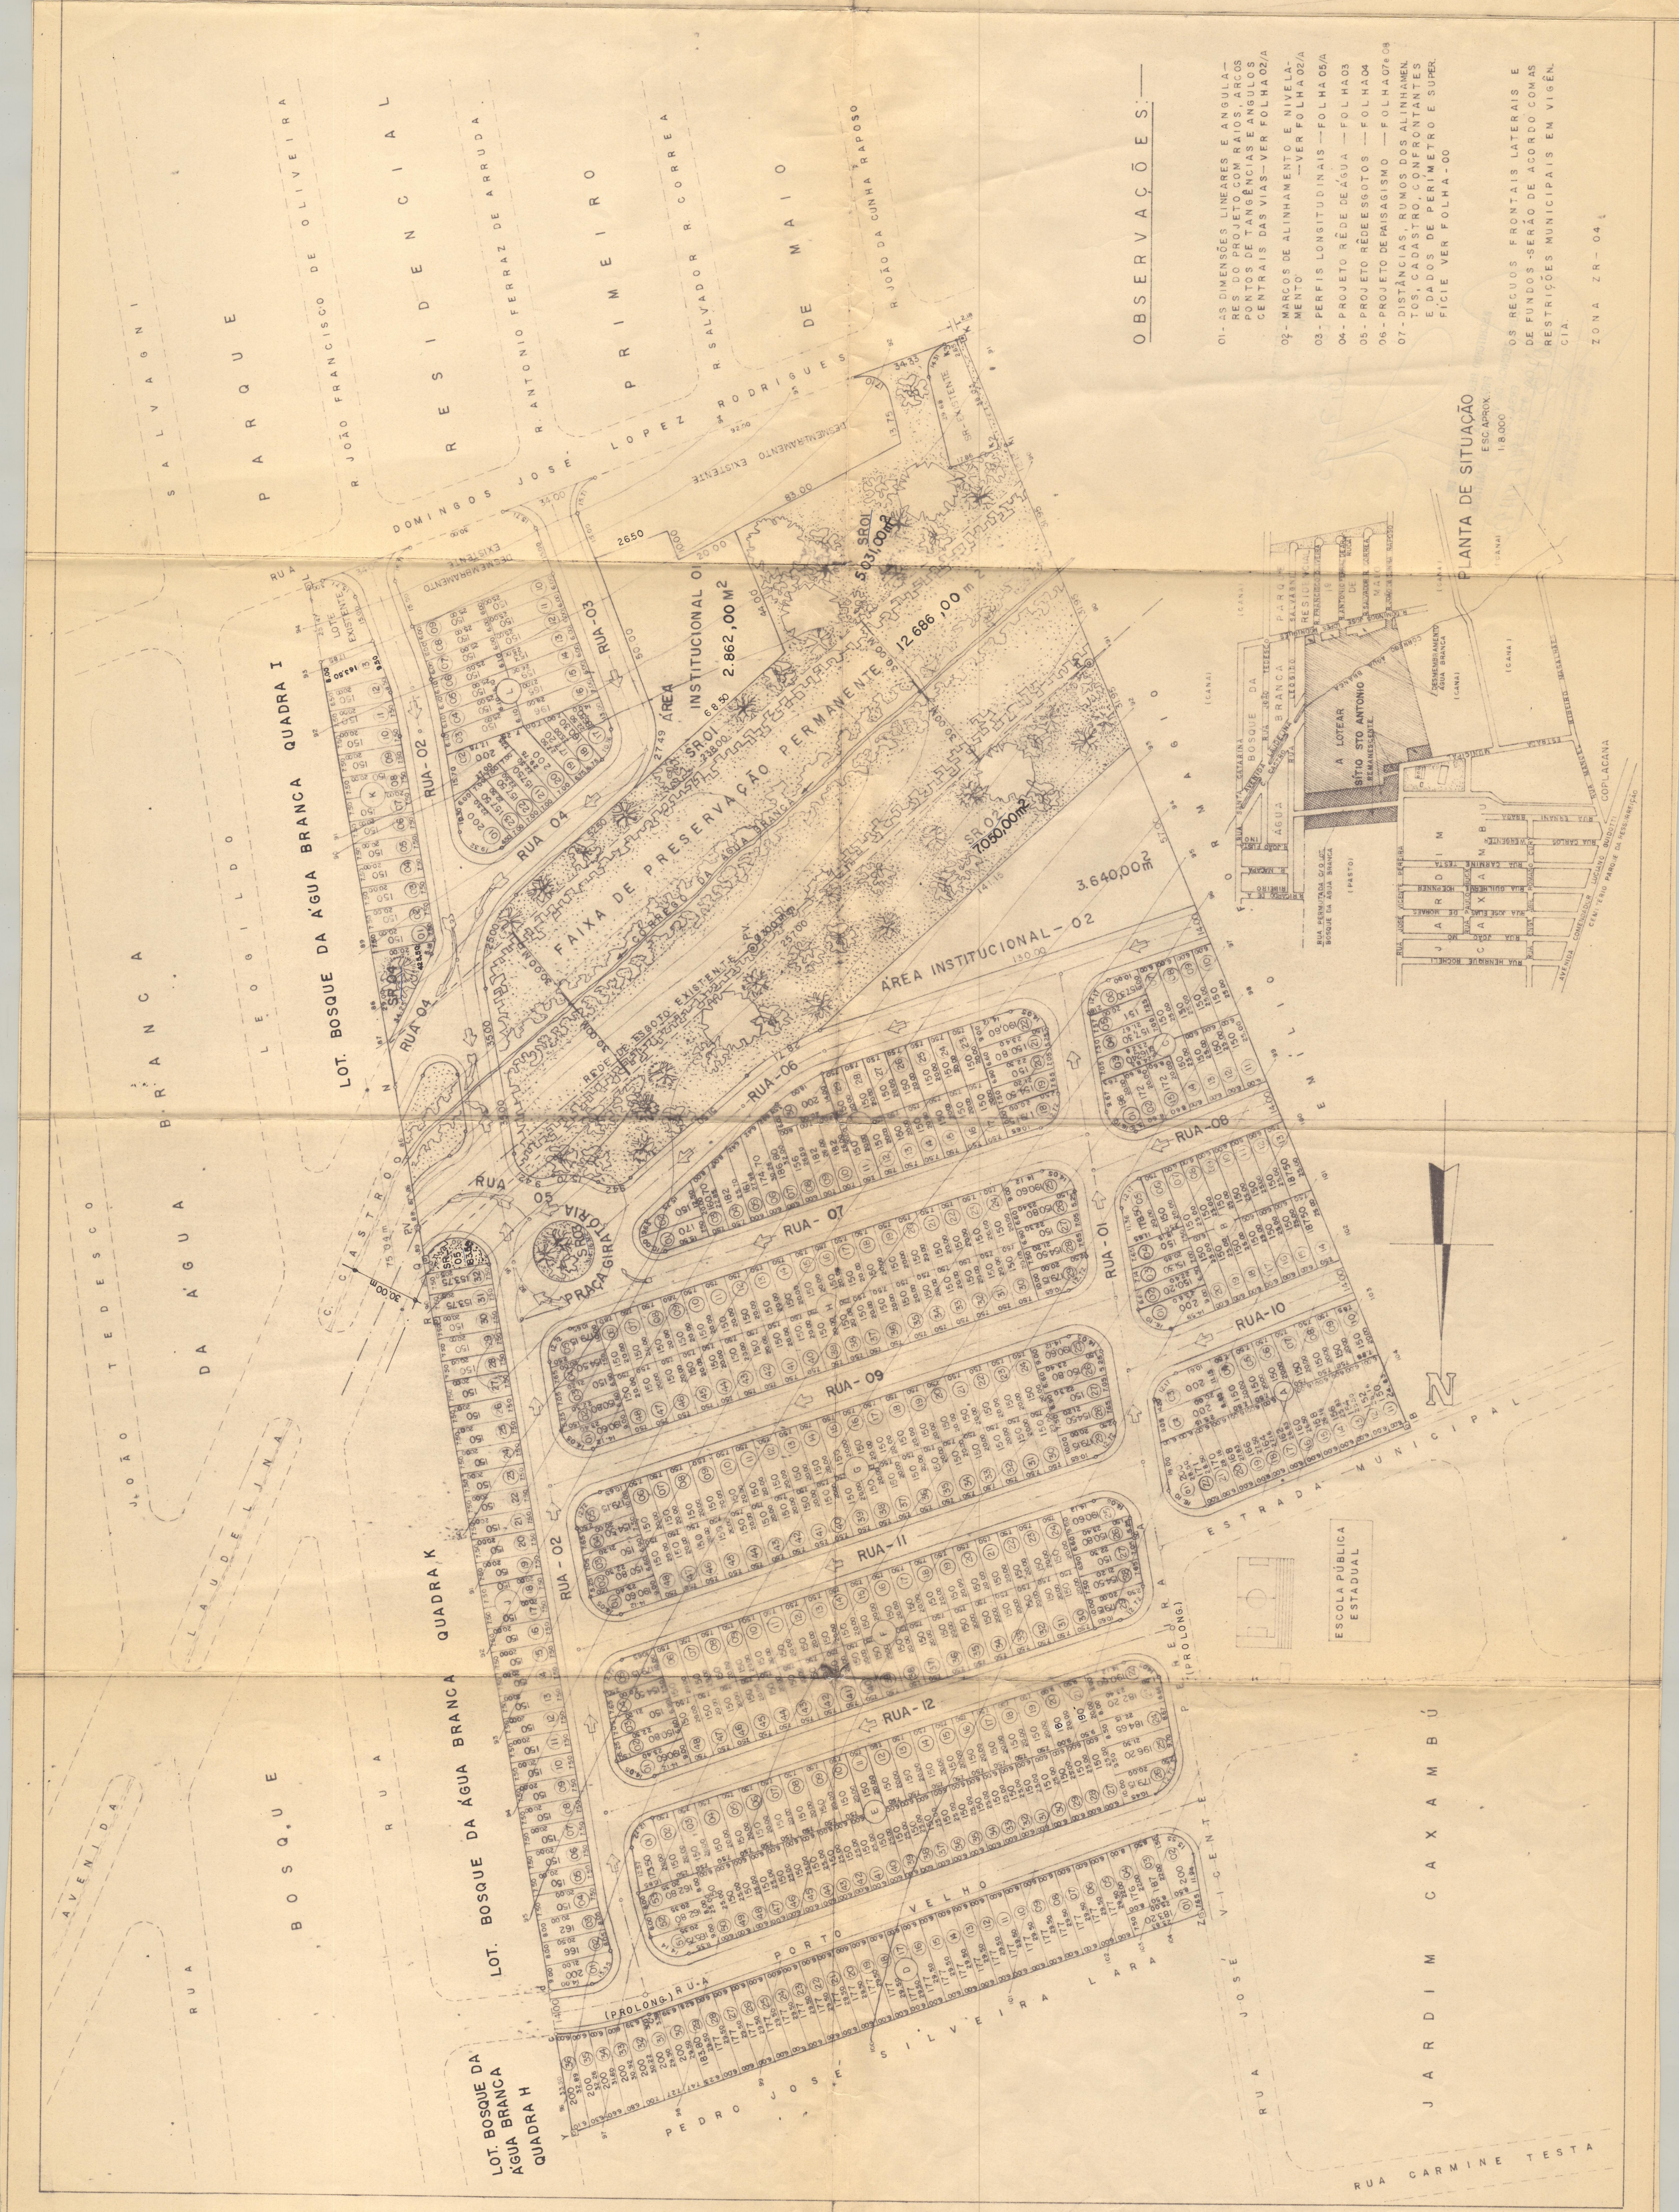


REPRESENTAÇÃO GRÁFICA E MÉTRICA DOS LOTES


REGULARES

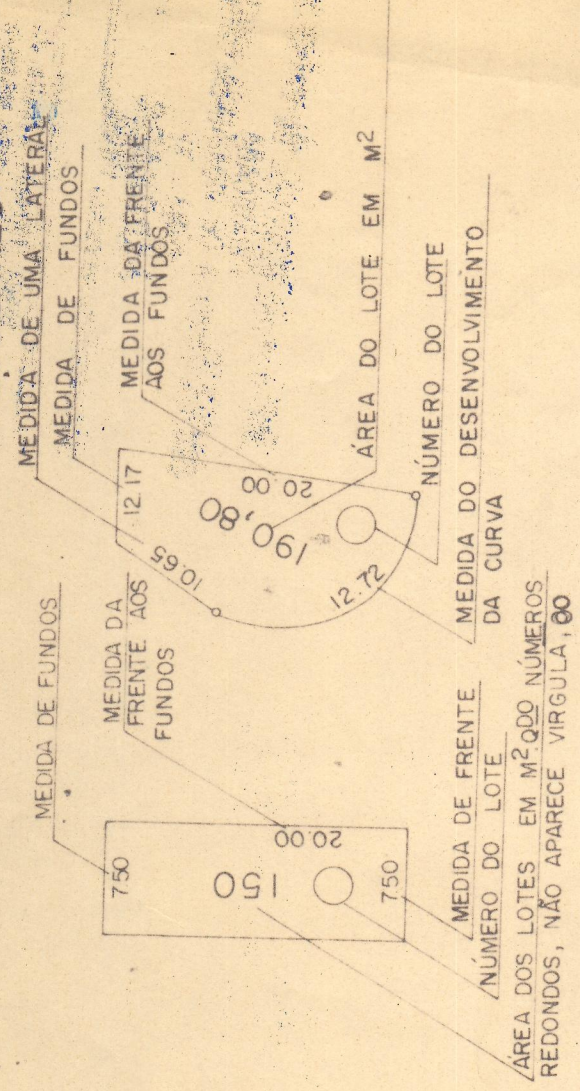

CORTE TRANSVERSAL TIPO DO SISTEMA VIÁRIO

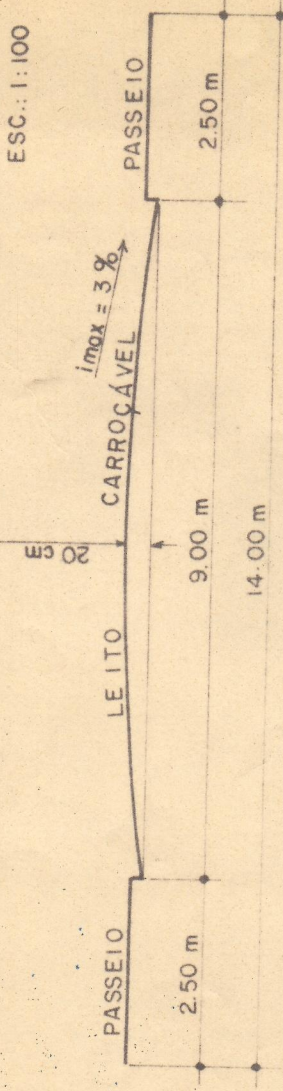

GUAS E SARJETAS EXTRUSADAS

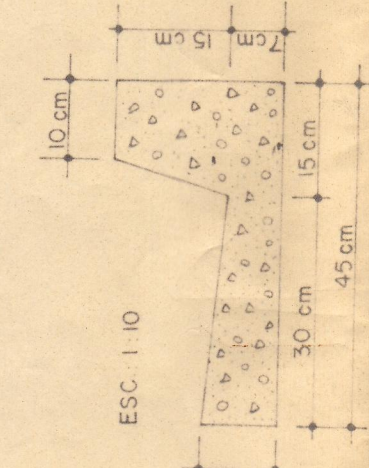

DECLARAÇÃO

DECLARAMOS QUE A EXECUÇÃO DE GUAS E SARJETAS SERÁ DE ACORDO COM AS ESPECIFICAÇÕES DA SECRETARIA DE OBRAS DO MUNICÍPIO.

PROJETO DE URBANIZAÇÃO (SUBSTITUIÇÃO) FOLHA 01/A

LOTEAMENTO TERRA NOVA (POPULAR)
GLEBA: SÍTIO SANTO ANTONIO
BAIRRO ÁGUA BRANCA
PIRACICABA - S.P.

PROPR. RAZERA EMPREENDIMENTOS IMOBILIÁRIOS LTDA

ESCALA: 1:1000 (GERAL) - DETALHES - INDICADA

DECLARO QUE A APROVAÇÃO DESTE PROJETO NÃO IMPLICA NO DIREITO DE PROPRIEDADE DO TERRENO.

PROPRIETÁRIO
Razera Empreendimentos Imobiliários Ltda

RESPTEC ENG CIVIL - CREA 07372/D
CESAR JACOBELIS

ART. 41.638 INSC. MUN. 732.91

Este Projeto foi Verificado pelo CETESB
Comp. de Terc. de Saneamento Ambiental
Tendo recebido a Licença
CETESB nº 007981

Esta aprovação refere-se à área de
apresentação desta planta a CETESB
não havendo garantia nem co-garantia.

263

OBSERVAÇÕES

- 01- AS DIMENSÕES LINEARES E ANGULA- RES DO PROJETO COM RAIOS, ARCOS E DISTÂNCIAS DEBEM SER VERIFICADAS CENTRAIS DAS VIAS - VER FOLHA 02/A
- 02- MARCOS DE ALINHAMENTO E NIVELAMENTO
- 03- PERFIS LONGITUDINAIS - FOLHA 03/A
- 04- PROJETO REDE DE ÁGUA - FOLHA 04/A
- 05- PROJETO REDESSEGOTOS - FOLHA 05/A
- 06- PROJETO DE PARAGUISO - FOLHA 06/A
- 07- DISTÂNCIAS, RUMOS DOS ALINHAMENTOS, CADASTRO, CONFRONTANTES E DADOS DE PERÍMETRO E SUPERFÍCIE - VER FOLHA - 00

OS RECUOS FRONTAIS LATERAIS E DE FUNDOS SERÃO DE ACORDO COM AS RESTRIÇÕES MUNICIPAIS EM VIGÊNCIA.

ZONA ZR - 04

PLANTA DE SITUAÇÃO

ESCALA: 1:8.000

