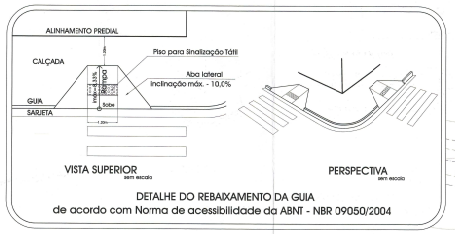

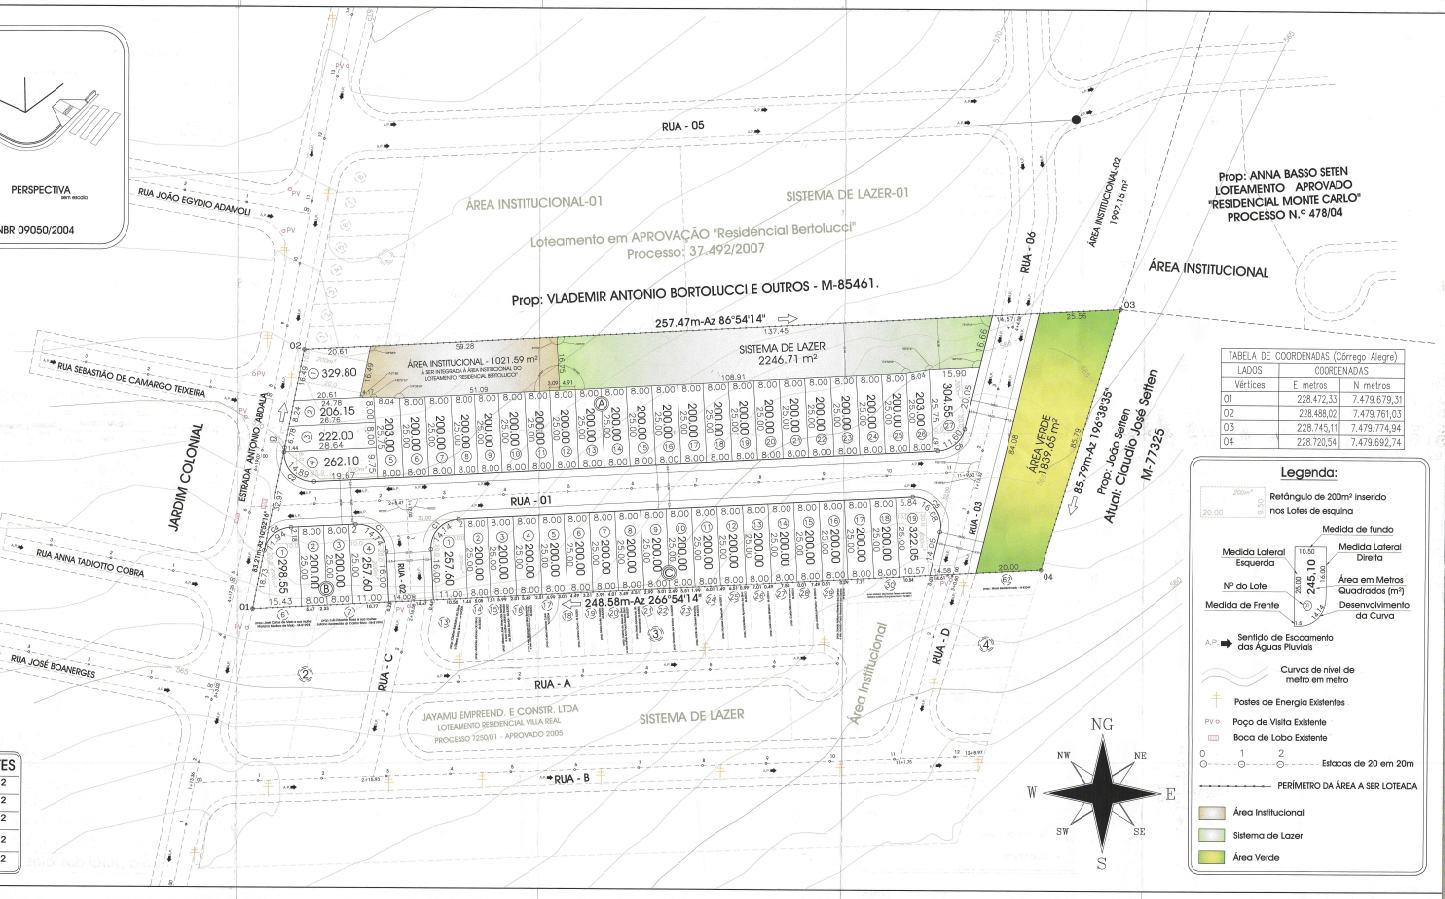

TABELA DAS CURVAS DO SISTEMA VIÁRIO:

Curva (m)	Raio (m)	Ângulo Central Graus (°)	Min (')	Seg (")	Desenv. (m)	Tangente (m)	Corda (m)	Flecha (m)
C1	9,00	90	00	00	14,14	9,00	12,73	2,64
C2	9,00	94	46	49	14,89	9,78	13,25	2,91
C3	9,00	9	11	15	1,44	0,72	1,44	0,03
C4	9,00	76	01	58	11,94	7,03	11,09	1,91
C5	9,00	106	10	06	16,68	11,98	14,39	3,59
C6	9,00	73	49	54	11,60	6,76	10,81	1,80

QUADRO DE ÁREAS DE QUADRAS E LOTES

QUADRA	Nº DE LOTES	ÁREA DOS LOTES
A	27 unidades	5730.60 m²
B	4 unidades	956.15 m²
C	19 unidades	3979.65 m²
TOTAL	50 unidades	10.666,40 m²
média geral dos lotes	=	213.33 m²

TABELA DE COORDENADAS (Córrego Alegre)		
LADOS	COORDENADAS	
Vértices	E metros	N metros
01	228.472,33	7.479.679,31
02	228.488,02	7.479.761,03
03	228.745,11	7.479.774,94
04	228.720,54	7.479.692,74

Legenda:

- Retângulo de 200m² inserido nos Lotes de esquina
- Medida de fundo
- Medida Lateral Esquerda
- Medida Lateral Direita
- Nº do Lote
- Área em Metros Quadrados (m²)
- Medida de Frente
- Desenvolvimento da Curva
- Sentido de Escoamento das Águas Pluviais
- Curvas de nível de metro em metro
- Postes de Energia Existentes
- Poço de Visita Existente
- Boca de Lobo Existente
- Estacas de 20 em 20m
- PERÍMETRO DA ÁREA A SER LOTEADA
- Área Institucional
- Sistema de Lazer
- Área Verde

jeplan

PROJETO URBANÍSTICO / ATUALIZAÇÃO DE CONFRONTANTES — FOLHA 02/05

Loteamento "VILLAGGIO PAULINO MARTINI"

PROJETO URBANISTICO

PROTOCOLO N.º 1555 GRAPROHAB

DEARIO - Empreendimentos Imobiliários LTDA.

Estrada Antonio Abdala - BAIRRO ÁGUA BRANCA - Piracicaba - SP

Escala: 1:500 — OUTUBRO/2011

SITUAÇÃO: VIDE NA PROPRIA FOLHA

DECLARAÇÃO: DECLARAMOS QUE A APROVAÇÃO DESTE PROJETO POR PARTE DA PREFEITURA MUNICIPAL DE PIRACICABA NÃO IMPLICA NO DIREITO DO FECHAMENTO DE PROPRIEDADE DO TERRENO.

QUADRO DE ÁREAS			
ITEM	ESPECIFICAÇÃO	ÁREA(m²)	%
1	Área dos lotes - (50 unidades)	10666,40	35,2648
2	Total de Áreas públicas	9700,40	47,7685
2.1	Sistema viário	4697,45	23,7881
2.2	Área Institucional	1021,50	5,0500
2.3	Espaços livres de uso públicos	4000,39	20,0304
2.3.1	Sistema de Lazer	2246,71	11,1000
2.3.2	Área Verde	1305,65	6,5000
3	Área Total Loteada	20.471,68	100,0000
4	TOTAL DA GLEBA	29.471,68	

AUTOR DO PROJETO: DEARIO EMPREENDIMENTOS IMOBILIÁRIOS LTDA

RESPONSÁVEL TÉCNICO: ANA CLAUDIA JACOBELLI CREA-SP 0682160220 ART 92212220120120

graprohab — APROVADO — Certificado nº 1.555/10 — Leslir Ferreira Baldissera — Presidente — RENATO CARVALHO PEREIRA — Coordenador Técnico — GRAPROHAB

jeplan — FONE: FAX: (019) 3432-1257

Engenheiro Civil e Sanitarista — Engenheiro Industrial — Área de Controle e Tratamento Ambiental — Engenheiro Florestal — Prof. 9279102 — Mat. 069112 — em 19/06/2012