8104 8106

PLANTA DE LOTEAMENTO

VILA PAULICEIA

ESC. 1:2000

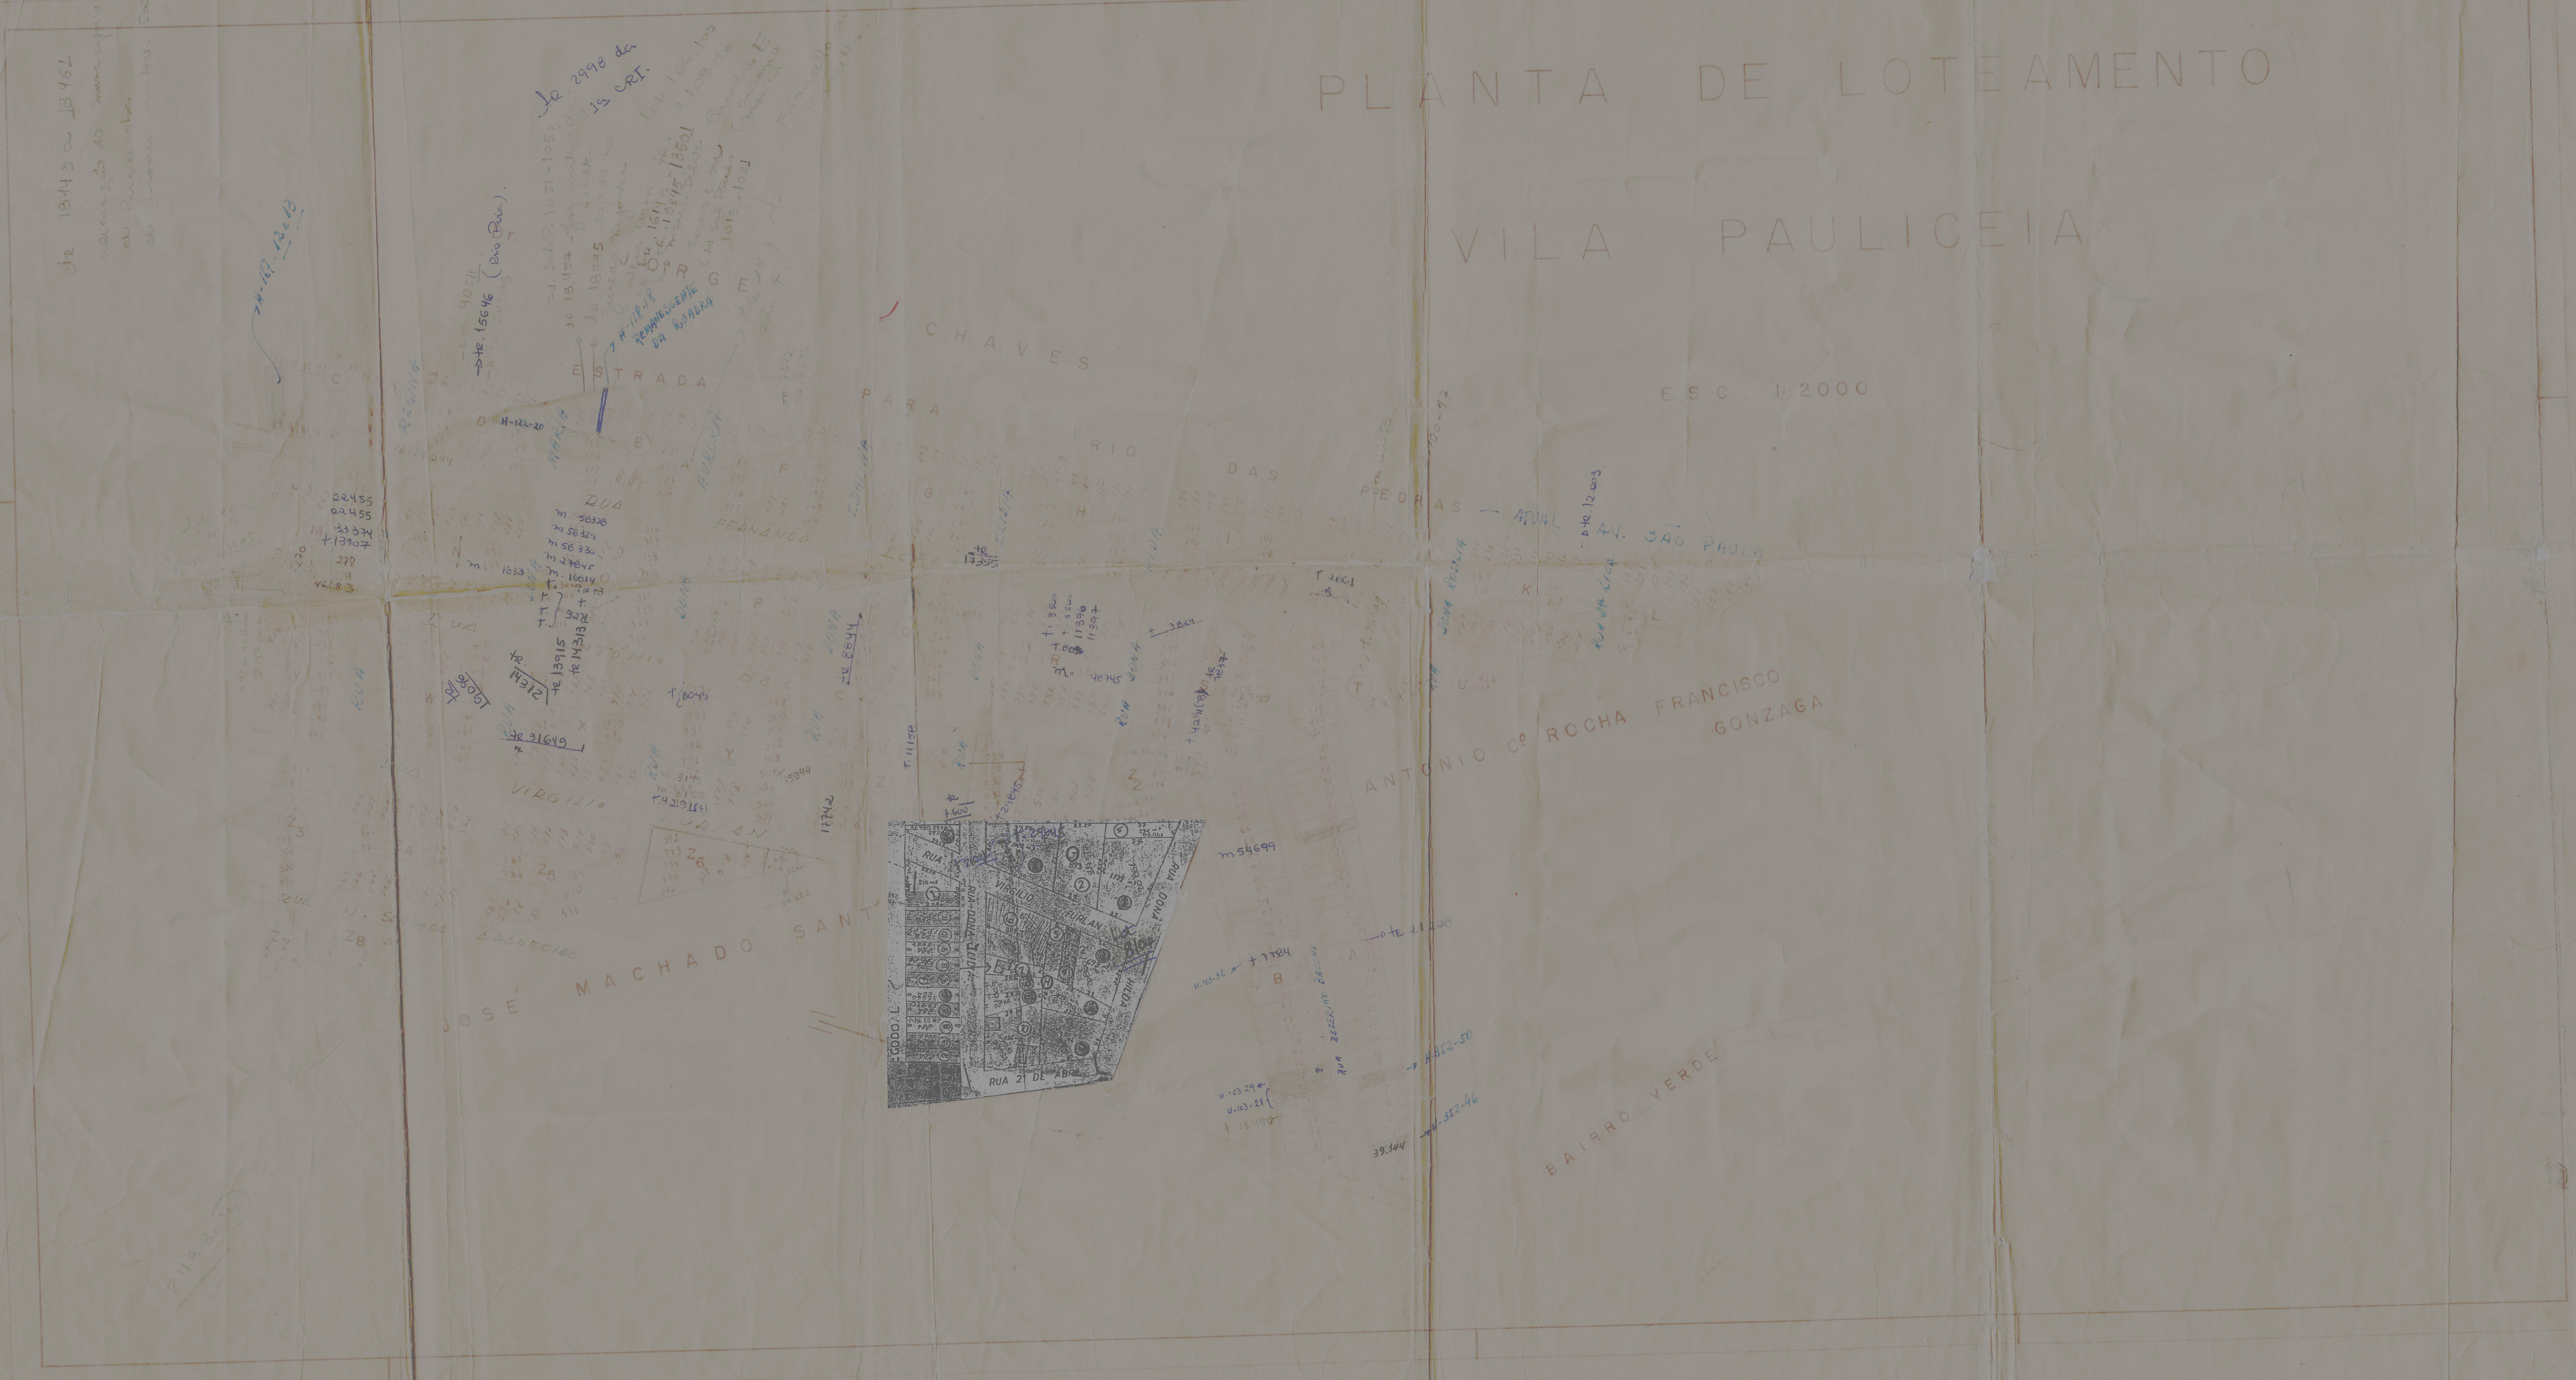
ESTRADA PARA RIO DAS PEDRAS → ATUAL AV. SÃO PAULO
CHAVES
JORGE
ANTONIO Cº ROCHA
FRANCISCO GONZAGA
JOSÉ MACHADO SANTOS
BAIRRO VERDE
RUA FERNANDO
REGINA
MARIA
AURORA
IDALINA
VIRGILIO
RUA DONA HILDA
RUA 21 DE ABRIL
Tr. 18445 a 18461
Tr. 2998 da 1º CRI.
→ Tr. 15646 (Rio Pira.)
→ H-118-18 REMANESCENTE DA QUADRA
H-122-20
→ H-167-12 e 13
22455
22455
33.374
t.13907
270
m 56328
m 56329
m 56330
Tr. 13915
Tr. 14312
Tr. 31649
Tr. 12.603
m 54699
17742
39.344